

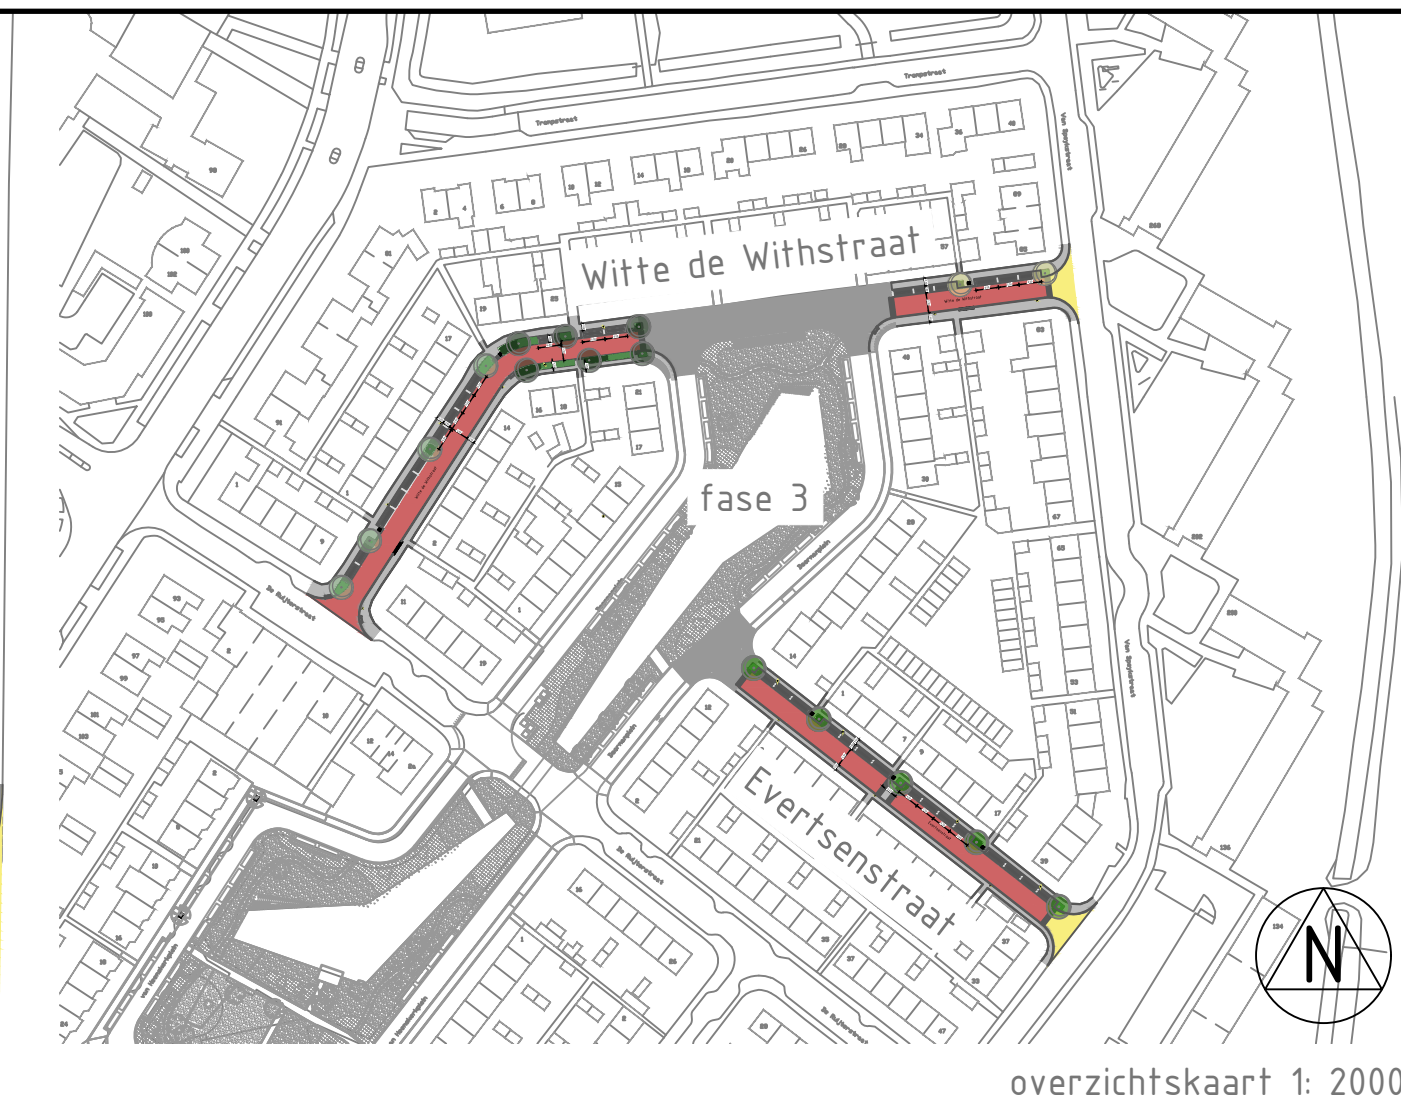


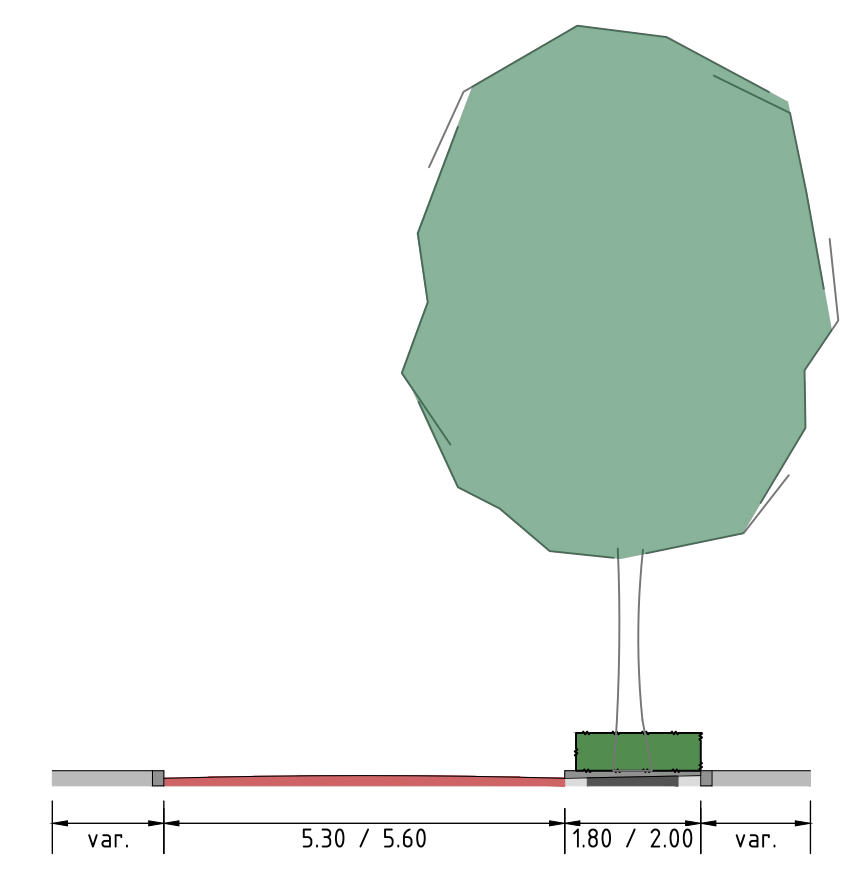

- LEGENDA
- RUBAAN
 - TROTTOIR
 - PARKEERVAK
 - PLATEAU
 - CONTAINEROPSTELPLAATS
 - INVALIDE OVERSTEEK
 - INRITBAND
 - VERLICHTING
 - ONDERBEPLANTING, TYPE: LONICERA NITIDA 'MAIGRUN'
 - ONDERBEPLANTING, TYPE: SPIREA BETULIFOLIA 'TOR'
 - BOOM, TYPE: LIQUIDAMBAR STURACIFLUA 'WORPLESDOON'
 - BOOM, TYPE: PYRUS CALLERYANA
 - BOOM, TYPE: ACER CAMPESTRE 'HUIBERS ELEGANT'
 - BOOM, TYPE: GLEDITSIA TRIACANTHOS 'SKYLINE'

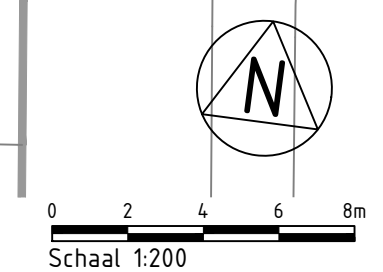

Opdrachtgever: **GEMEENTE LISSE**
Project: **RECONSTRUCTIE ZEEHELDENBUURT**
Onderdeel: **FASE 4 - DEFINITIEF ONTWERP**

Projectnummer		Tekeningsnummer		Verse	DEF	Datum van uitgave	Ontwerpbase	Contractnummer		
369324	369324-201-DO	05-05-2020	DO							
Bld	1	Var	Schaal	Formaat	Kentoor	Ger.	Acc.			
1	1	1:200	A1-L (594x1260)	ROTTERDAM	FM	RM				

www.sweco.nl
© Sweco Nederland B.V. Alle rechten voorbehouden

SWECO