



A-A'

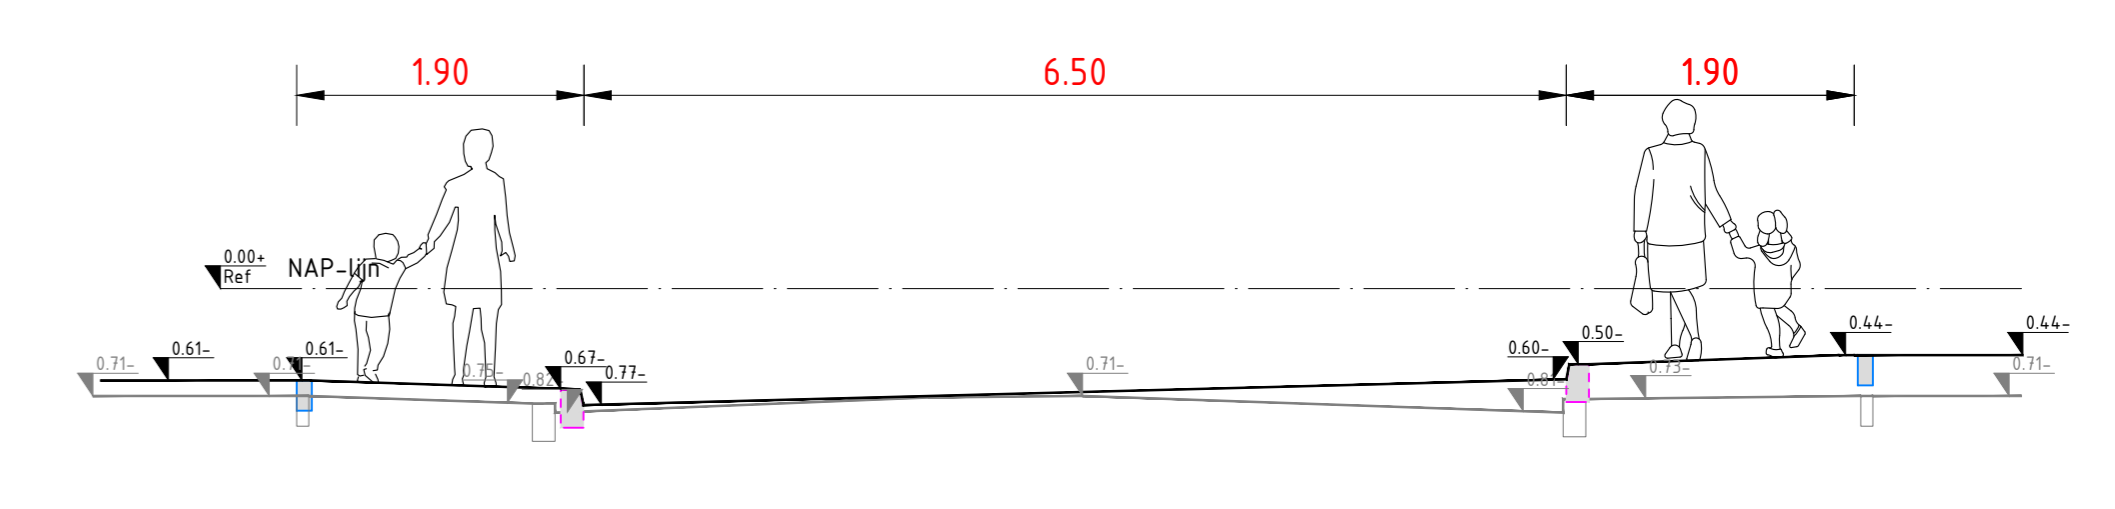


PRIVE VOERTUUN	VOETPAD	RUIEG VAN SPEYKSTRAAT	VOETPAD	PRIVE VOERTUUN
	Betontegels 30 x 30, halfsteensverband opsluitband 10, 150m tegelverharding trottoirband 0.5%	Elementverharding, KF, koperverband 6.50 meter inclusief 2.00m parkeerstrook	Betontegels 30 x 30, halfsteensverband opsluitband 10, 150m tegelverharding trottoirband 0.5%	

B-B'

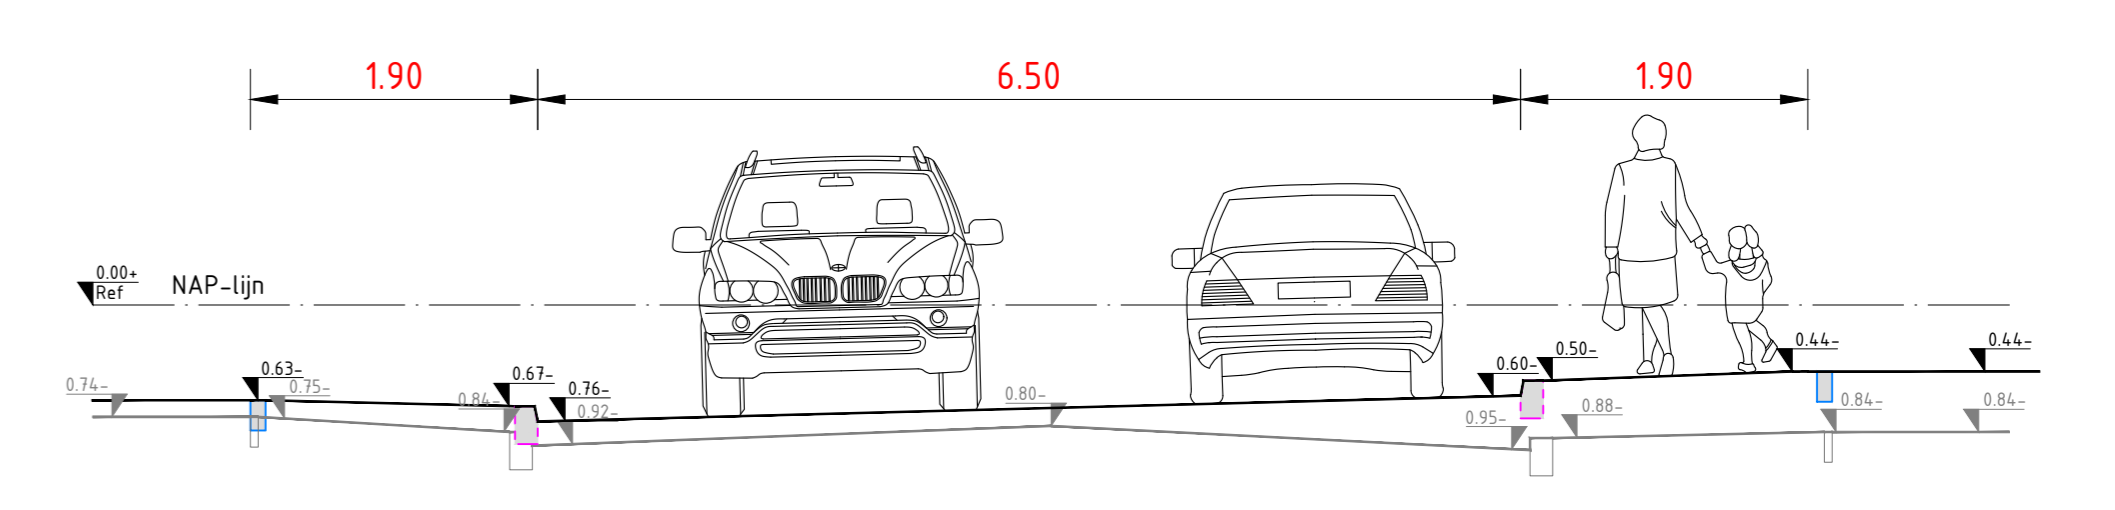

PRIVE VOERTUUN	VOETPAD	RUIEG VAN SPEYKSTRAAT	VOETPAD	PRIVE VOERTUUN
	Betontegels 30 x 30, halfsteensverband opsluitband 10, 180m tegelverharding trottoirband 0.5%	Elementverharding, KF, koperverband 6.50 meter inclusief 2.00m parkeerstrook	Betontegels 30 x 30, halfsteensverband opsluitband 10, 150m tegelverharding trottoirband 0.5%	

C-C'

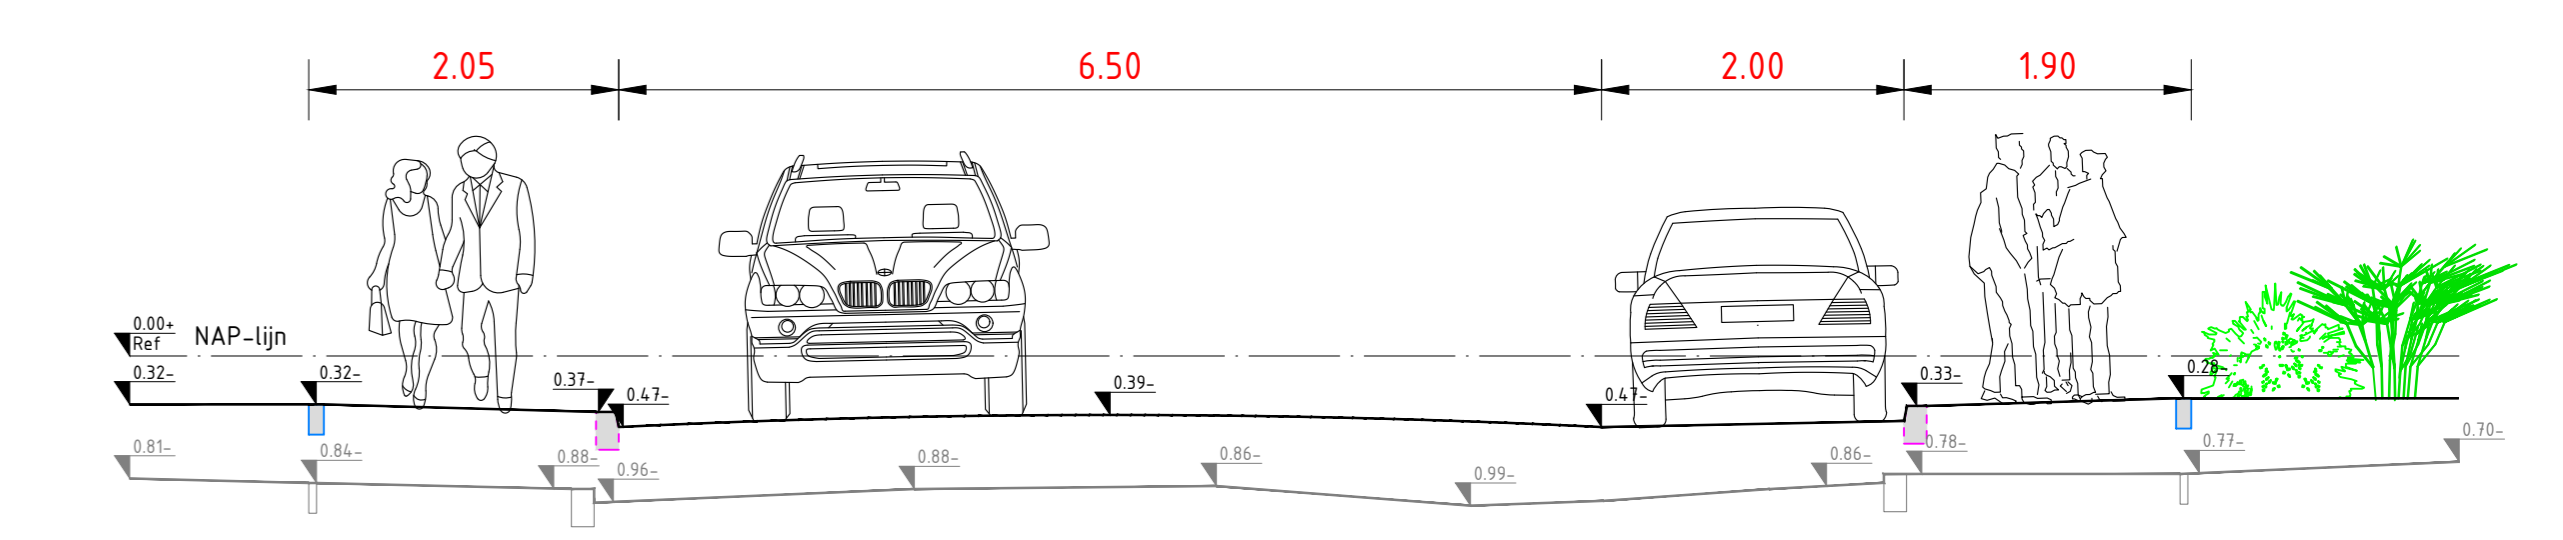

PRIVE VOERTUUN	VOETPAD	RUIEG VAN SPEYKSTRAAT	PARKERENSTROOK	VOETPAD	GROENVAK
	Betontegels 30 x 30, halfsteensverband opsluitband 0.5%, 180m tegelverharding trottoirband 0.5%	Elementverharding, KF, koperverband 6.50 meter inclusief 2.00m parkeerstrook	Elementverharding, KF, elienopverband	Betontegels 30 x 30, halfsteensverband opsluitband 0.5%, 150m tegelverharding trottoirband 0.5%	Soorten en scheidingsdij n.t.b.

- LEGENDA**
- Verlgrens
 - Bebouwing
 - Bestaande verharding
 - Bestaande materiaalafdekking
 - Bestaande boom
 - Te vervangen boom (bestaande boom)
 - Bestaande laag
 - Bestaande straatgot water
 - Bestaande brandaan
 - Bestaande lichtpaal uithouder
 - Bestaande kunststof paal
 - Bestaande verfblokken
 - Bestaande versterkerpaal
 - Aanbrengen tegelverharding, trottoirs, g/s
 - Aanbrengen tegelverharding, verhard, g/s
 - Aanbrengen elementverharding, parkeerstrook met parkeerkeken
 - Aanbrengen klinkerharding, rijbaan, roedbaan
 - Aanbrengen klinkerharding, drempelplafuis, ped
 - Aanbrengen drempel, elienverharding
 - Aanbrengen van bestaande verharding in nieuwe situatie
 - Aanbrengen kunststof paal
 - Aanbrengen van lichtpaal (bergerbruik)
 - Aanbrengen laagpaal (bergerbruik)
 - Aanbrengen (dun)paal (bergerbruik)
 - Aanbrengen trottoirkeek
 - Aanbrengen straatkeek
 - Aanbrengen boom, 2de grootte, type n.t.b.
 - Aanbrengen beplanting, type n.t.b.
 - Aanbrengen haag, type n.t.b.
 - Aanbrengen systeemramp, hulsvoetsteekpaal

Herinrichting van Speykstraat

Verduurzaming

- Toepassen van lichte ophoogmaterialen
- Aanbrengen van diverse soorten bomen in de straat
- Aanbrengen van drainagesysteem onder de straat
- Afkoppelen van HWA huisaansluitingen

0 5 10 20

NOORD

WIJZ./DATUM	OMSCHRIJVING
1	
2	
3	
4	

Herinrichting van Speykstraat
Schetsontwerp
Van Speykstraat, Lisse

Projectnummer: 100.65-05-03-001	Bestandnummer: 100.65-05-03-001-01
Project: AD	Titel: n.t.b.
Maatstaf: 1:200	Bestand: 1 van 1
Ontwerper: D. den Dekker	SO
Geplaatst: E. Rodewijk	DEFINITIEF
Datum: 05-12-2024	

Rodewijk
INGENIEURSBUREAU

Ingenieursbureau Rodewijk
Zaandijk 34
2161 KJ Lisse
Tel: 0252 - 22 47 07
info@rodewijk.nl
www.rodewijk.nl

OPDRACHTGEVER: Gemeente Lisse
Postbus 200
2160 AS Lisse