



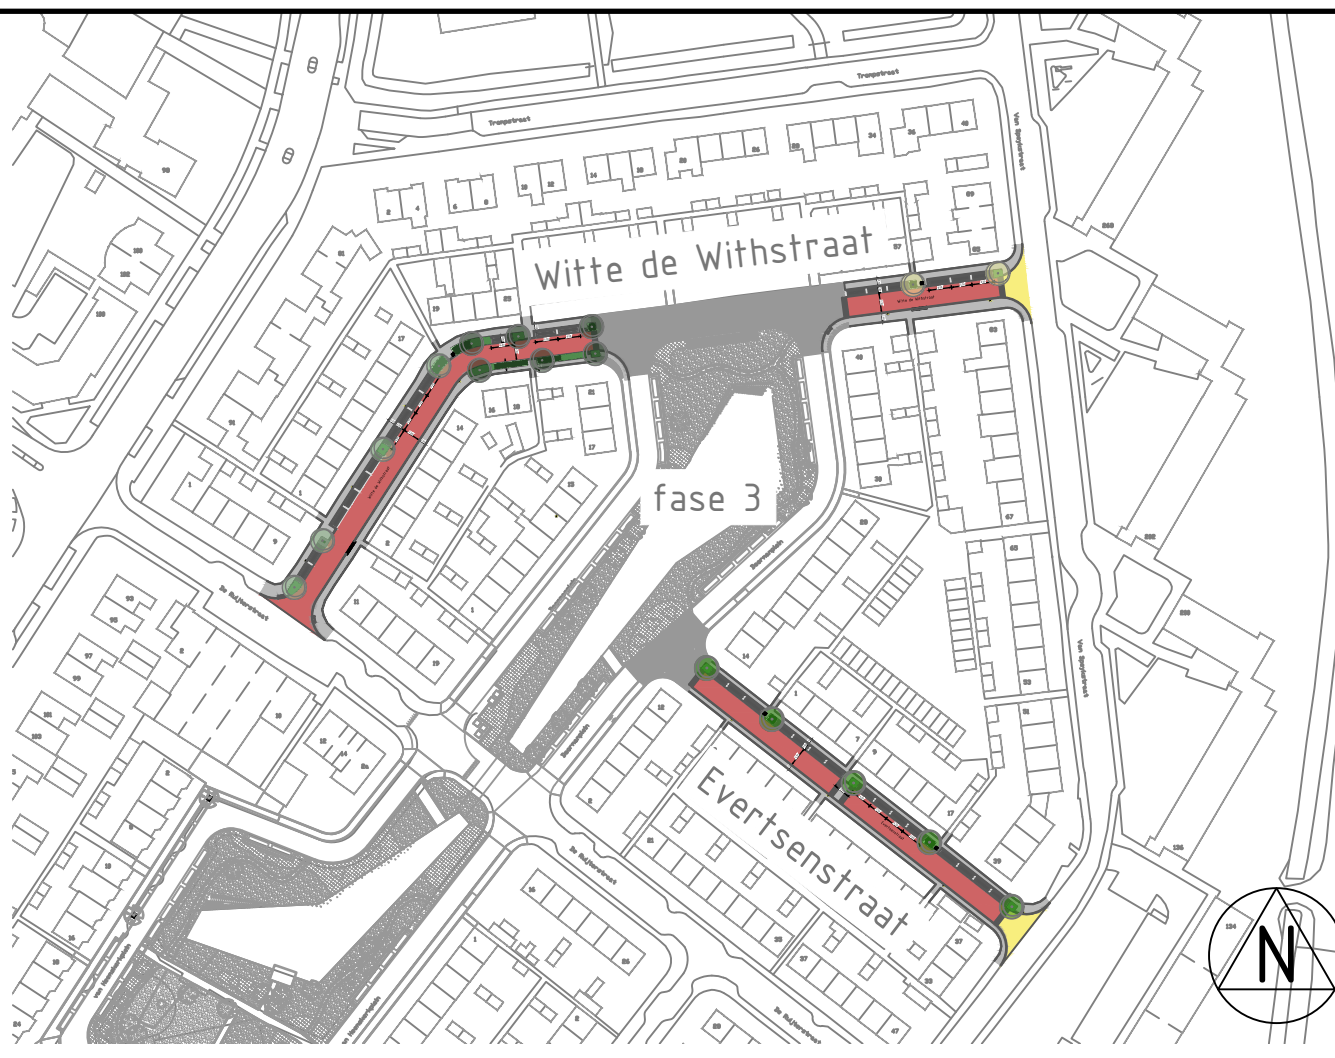


overzichtskaart 1: 2000

- LEGENDA
- RUBAAN
 - TROTTOIR
 - PARKEERVAK
 - PLATEAU
 - CONTAINEROPSTELPLAATS
 - INVALIDE OVERSTEEK
 - VERLICHTING
 - VERLICHTING
 - ONDERBEPLANTING, TYPE: LONICERA NITIDA 'MAIGRUN'
 - ONDERBEPLANTING, TYPE: SPIREA BETULIFOLIA 'TOR'
 - BOOM, TYPE: LIQUIDAMBAR STURACIFLUA 'WORPLESDOON'
 - BOOM, TYPE: PYRUS CALLERYANA
 - BOOM, TYPE: ACER CAMPESTRE 'HUIBERS ELEGANT'
 - BOOM, TYPE: GLEDITSIA TRIACANTHOS 'SKYLINE'

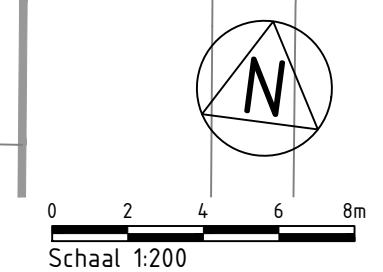

Schaal 1:200

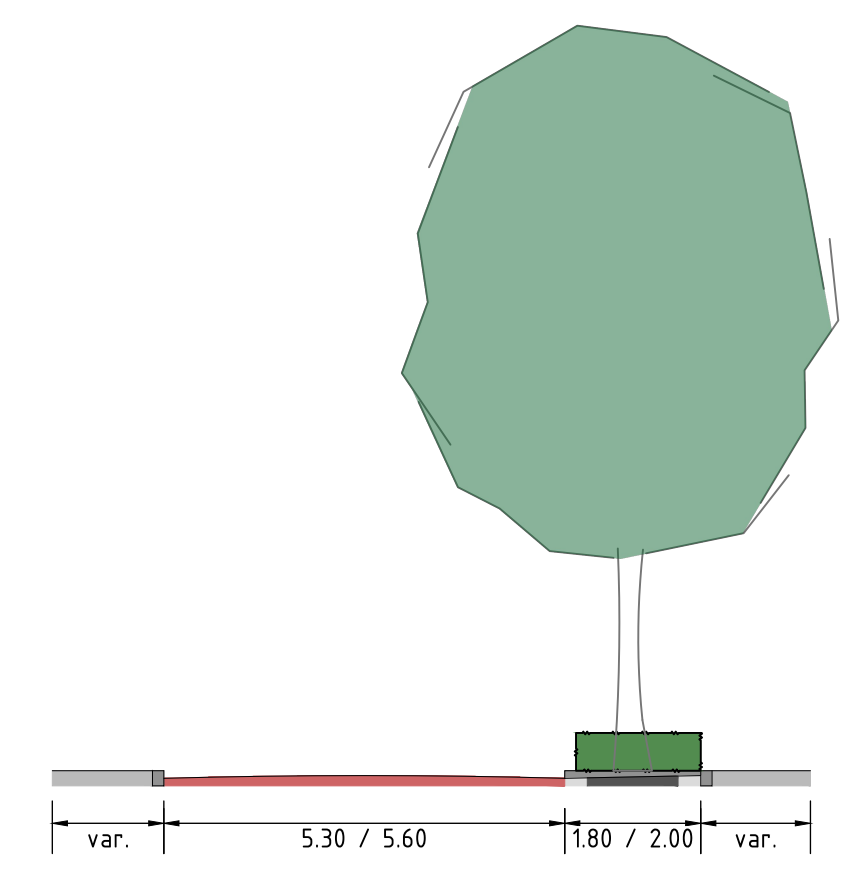

principeprofiel 1: 100

GEMEENTE LISSE

Project
RECONSTRUCTIE ZEEHELDENBUURT

Onderdeel
FASE 4 - VOORLOPIG ONTWERP

Projectnummer 369324	Tekeningnummer 369324-201-VO	Verse DEF	Datum van uitgave 10-02-2020	Ontwerpbase VO	Contractnummer
Blaad 1	Van 1	Schaal 1:200	Formaat A1-L (594x1260)	Kantoor ROTTERDAM	Get. FM Gec. RM Acc.

www.sweco.nl
© Sweco Nederland B.V. Alle rechten voorbehouden

SWECO