

blad nr.	onderwerp	formaat	schaal	get	datum	wijziging_a	wijziging_b	wijziging_c	wijziging_d	wijziging_e
0.01	Detail 0.01	A3	1:5		26-07-2018					
0.02	Detail 0.02	A3	1:5		26-07-2018					
0.03	Detail 0.03	A3	1:5		26-07-2018					
0.04	Detail 0.04	A3	1:5		26-07-2018					
0.05	Detail 0.05	A3	1:5		26-07-2018					
0.06	Detail 0.06	A3	1:5		26-07-2018					
1.01	Detail 1.01	A3	1:5		26-07-2018					
1.02	Detail 1.02	A3	1:5		26-07-2018					
1.03	Detail 1.03	A3	1:5		26-07-2018					
1.04	Detail 1.04	A3	1:5		26-07-2018					
1.05	Detail 1.05	A3	1:5		26-07-2018					
2.01	Detail 2.01	A3	1:5		26-07-2018					
2.02	Detail 2.02	A3	1:5		26-07-2018					
2.03	Detail 2.03	A3	1:5		26-07-2018					
2.04	Detail 2.04	A3	1:5		26-07-2018					
2.05	Detail 2.05	A3	1:5		26-07-2018					
2.06	Detail 2.06	A3	1:5		26-07-2018					
2.07	Detail 2.07	A3	1:5		26-07-2018					
2.08	Detail 2.08	A3	1:5		26-07-2018					
3.01	Detail 3.01	A3	1:5		26-07-2018					
3.02	Detail 3.02	A3	1:5		26-07-2018					
3.03	Detail 3.03	A3	1:5		26-07-2018					
5.01	Detail 5.01	A3	1:5		26-07-2018					
5.02	Detail 5.02	A3	1:5		26-07-2018					
5.03	Detail 5.03	A3	1:5		26-07-2018					



Gemeente Lisse

Behoort bij besluit van
burgemeester en
wethouders van Lisse

Zaaknummer: Z-18-052994

Datum: 18 april 2019



project
NIEUWBOUW
woningen FASE 1 GREVELINGEN 2 te Lisse

omschrijving
principe details

opdrachtgever	schaal 1:5	gewijzigd	projectnummer 5162_00
formaat A3	status OMGEVINGSVERGUNNING		tekeningnummer C-N0401
getekend m.g.	datum 26-07-2018		



bouwnummer 14

bouwnummer 15

bouwnummer 16

bouwnummer 17



bouwnummer 17

formaat
A3

getekend
m.g.

schaal
1:100

datum
26-07-2018

gewijzigd

projectnummer
5162_00
detailnummer
0.00C1




bouwnummer 17

bouwnummer 16

bouwnummer 15

bouwnummer 14

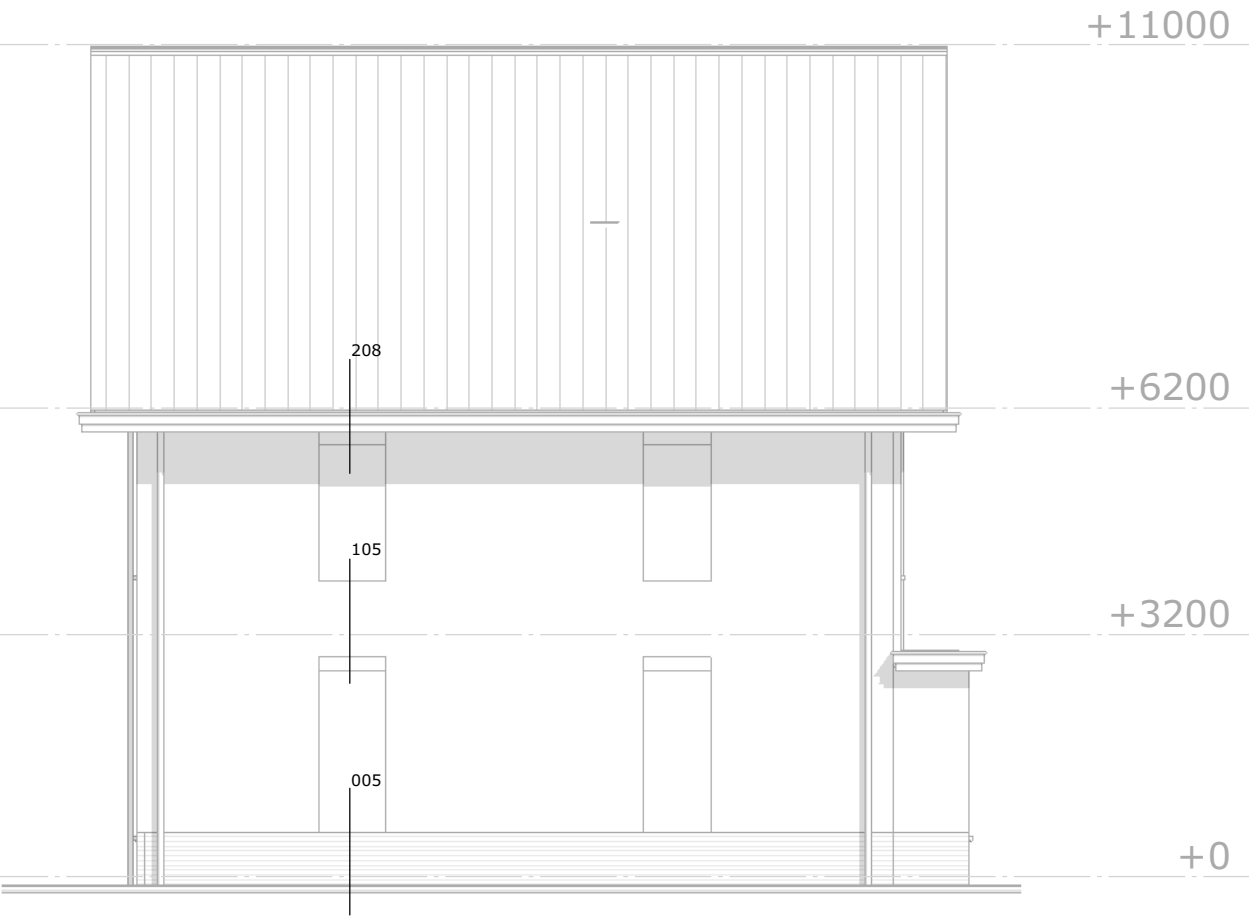

formaat
A3

getekend
m.g.

schaal
1:100

datum
26-07-2018

gewijzigd

projectnummer
5162_00
detailnummer
0.00C2



bouwnummer 18

bouwnummer 19

bouwnummer 20



bouwnummer 20

formaat
A3

getekend
m.g.

schaal
1:100

datum
26-07-2018

gewijzigd


projectnummer
5162_00
detailnummer
0.00C3



bouwnummer 20

bouwnummer 19

bouwnummer 18

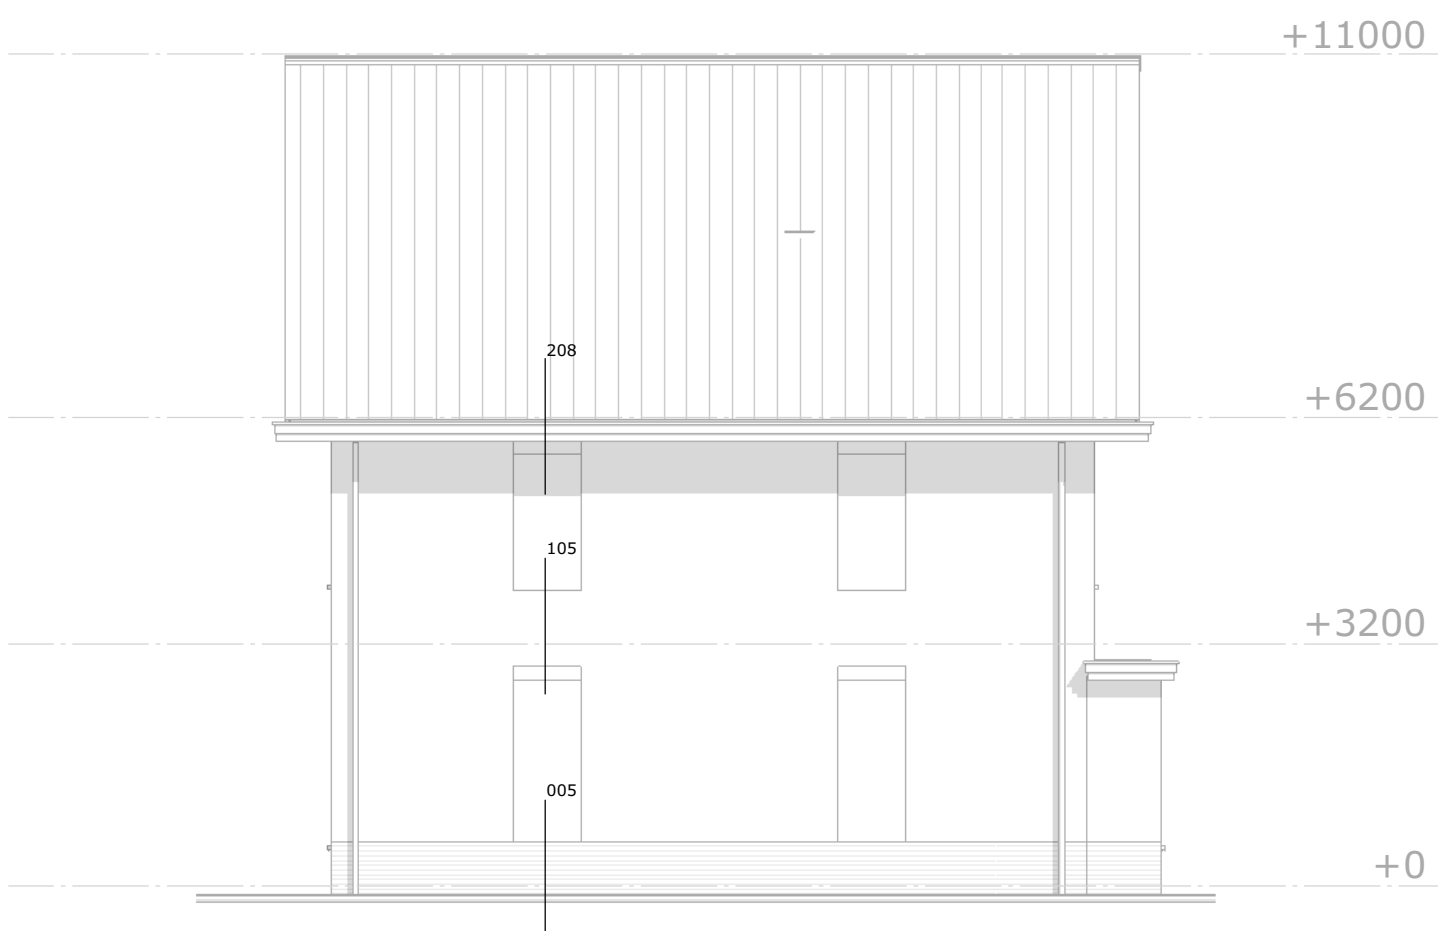

bouwnummer 18

formaat
A3

getekend
m.g.


schaal
1:100

datum
26-07-2018


gewijzigd


































projectnummer
5162_00


detailnummer
0.00C4

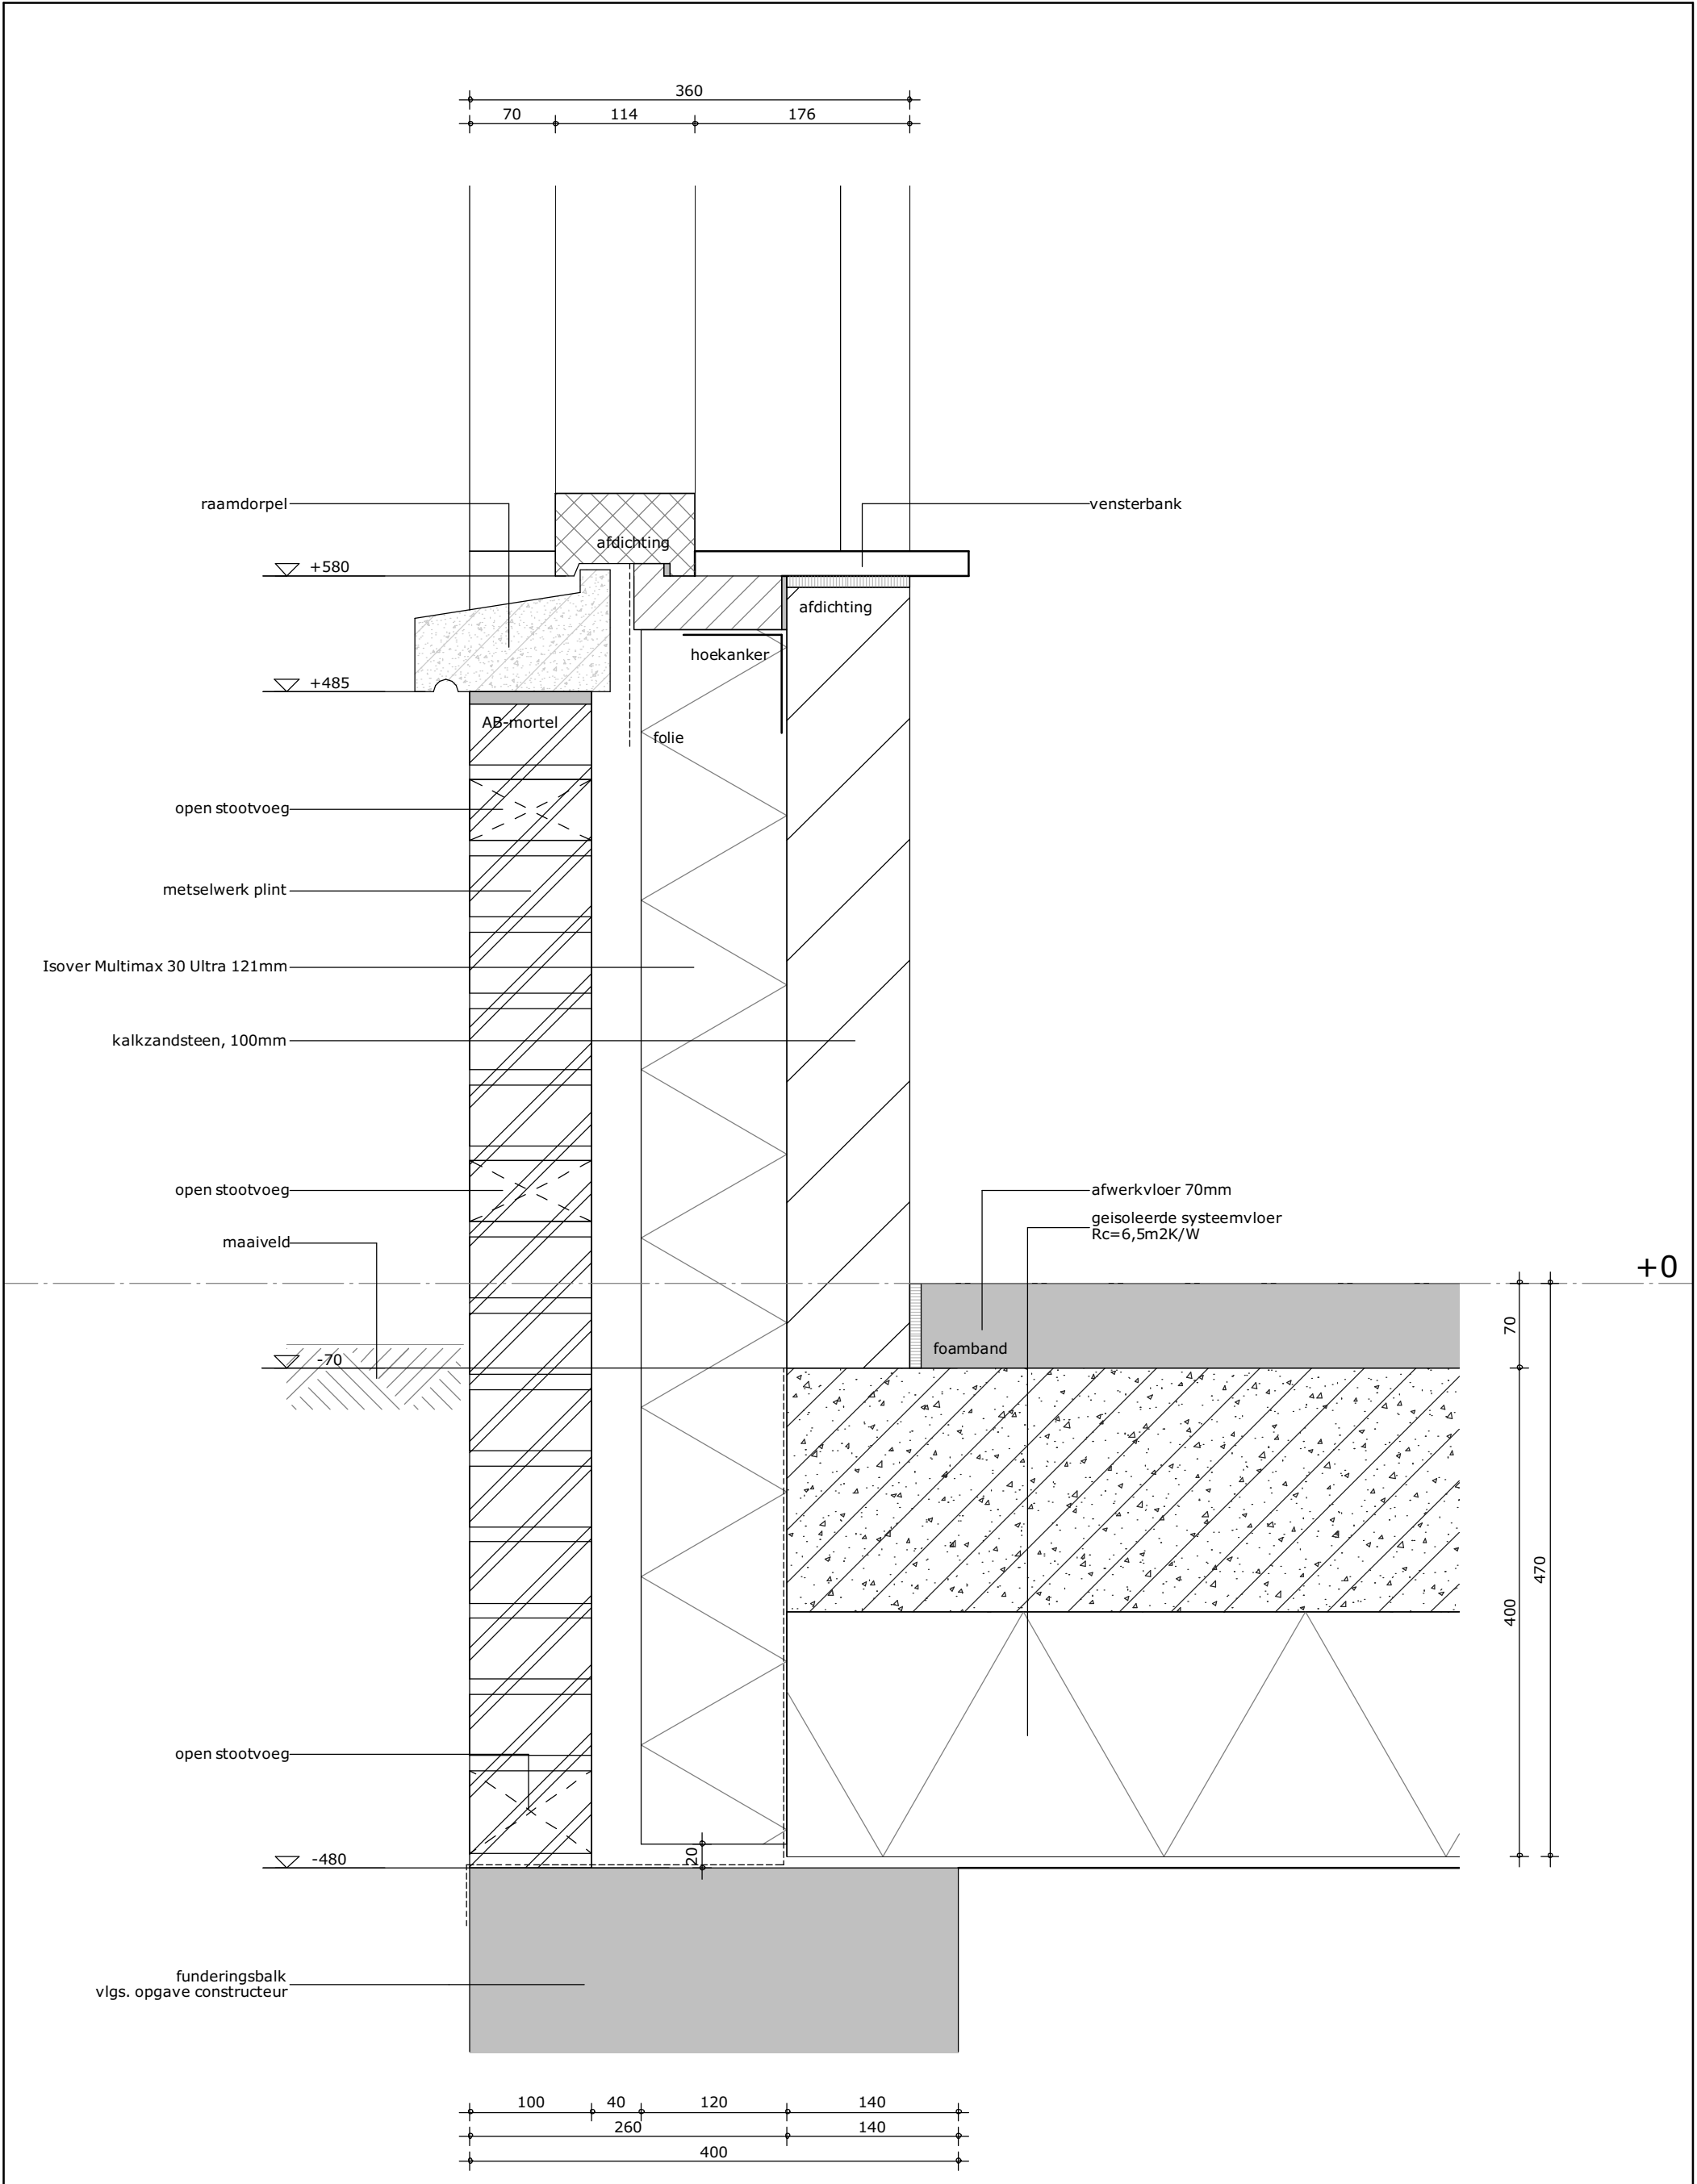



formaat A3	schaal 1:5	gewijzigd	projectnummer 5162_00
getekend	datum 26-07-2018		detailnummer 0.01
Bezoekadres Atjehweg 9 (2202 AM) Noordwijk Telefoon (071) 36 17 200 E-mail info@van-manen.com Website www.van-manen.com			

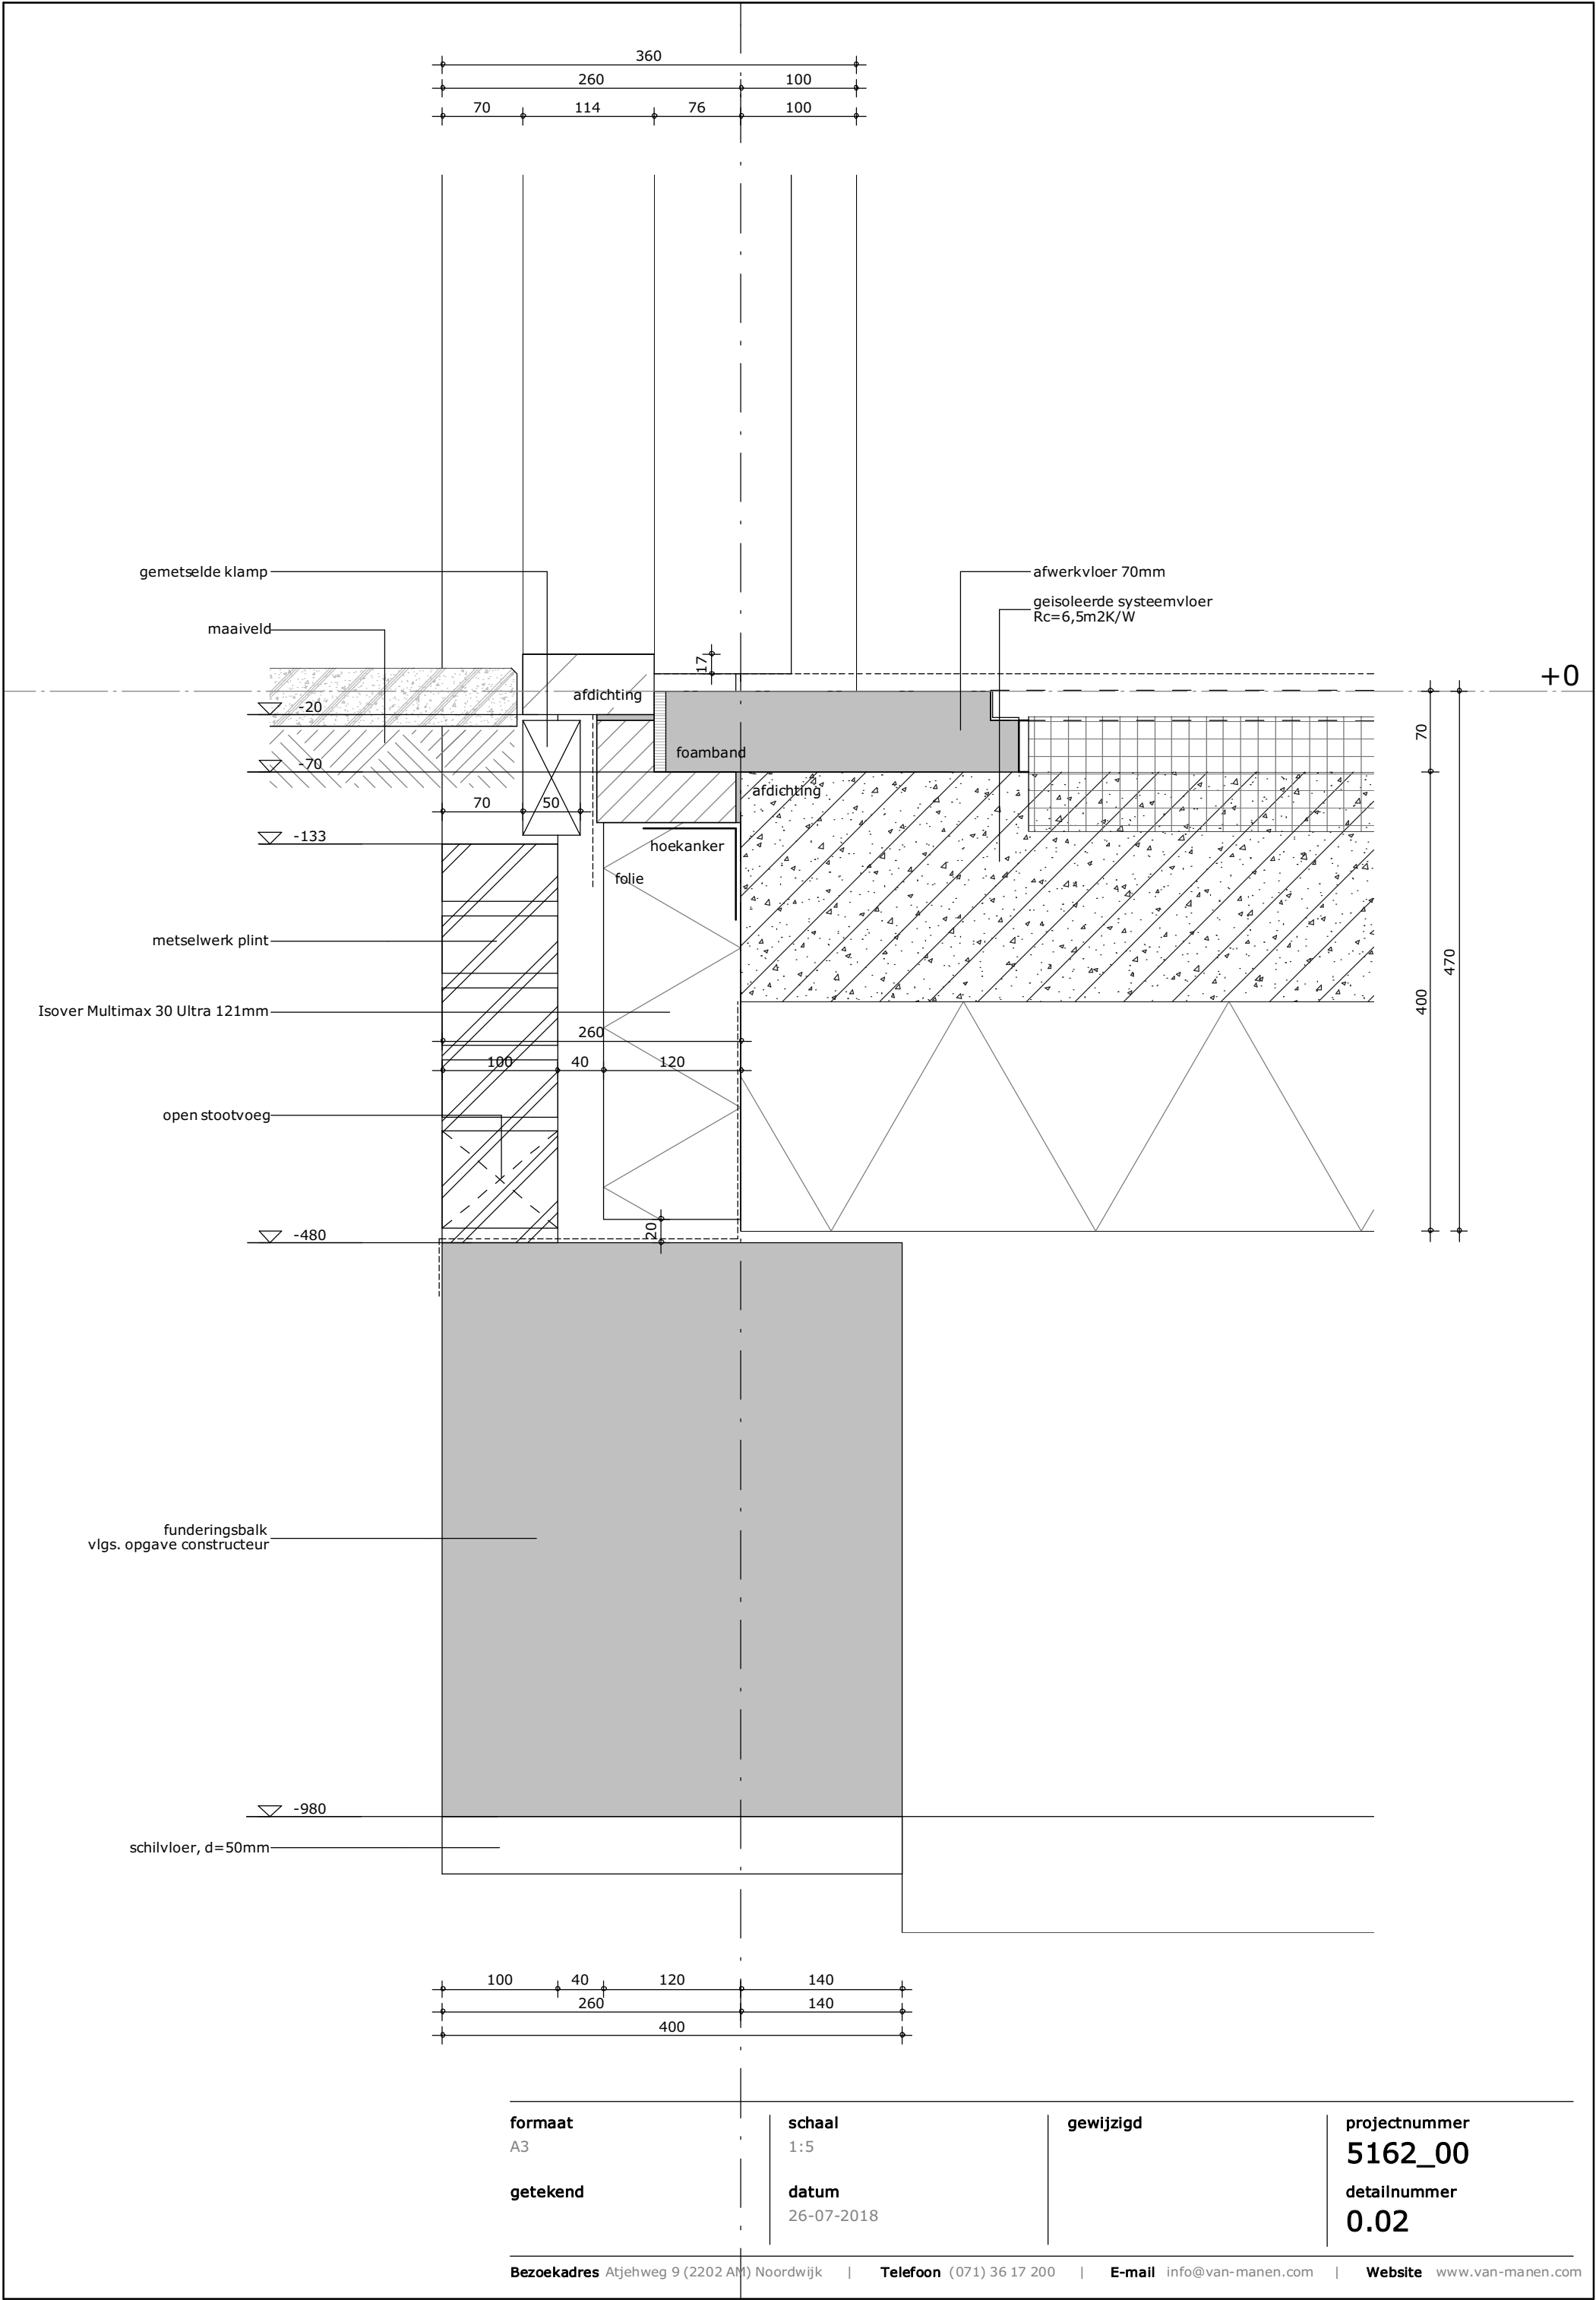

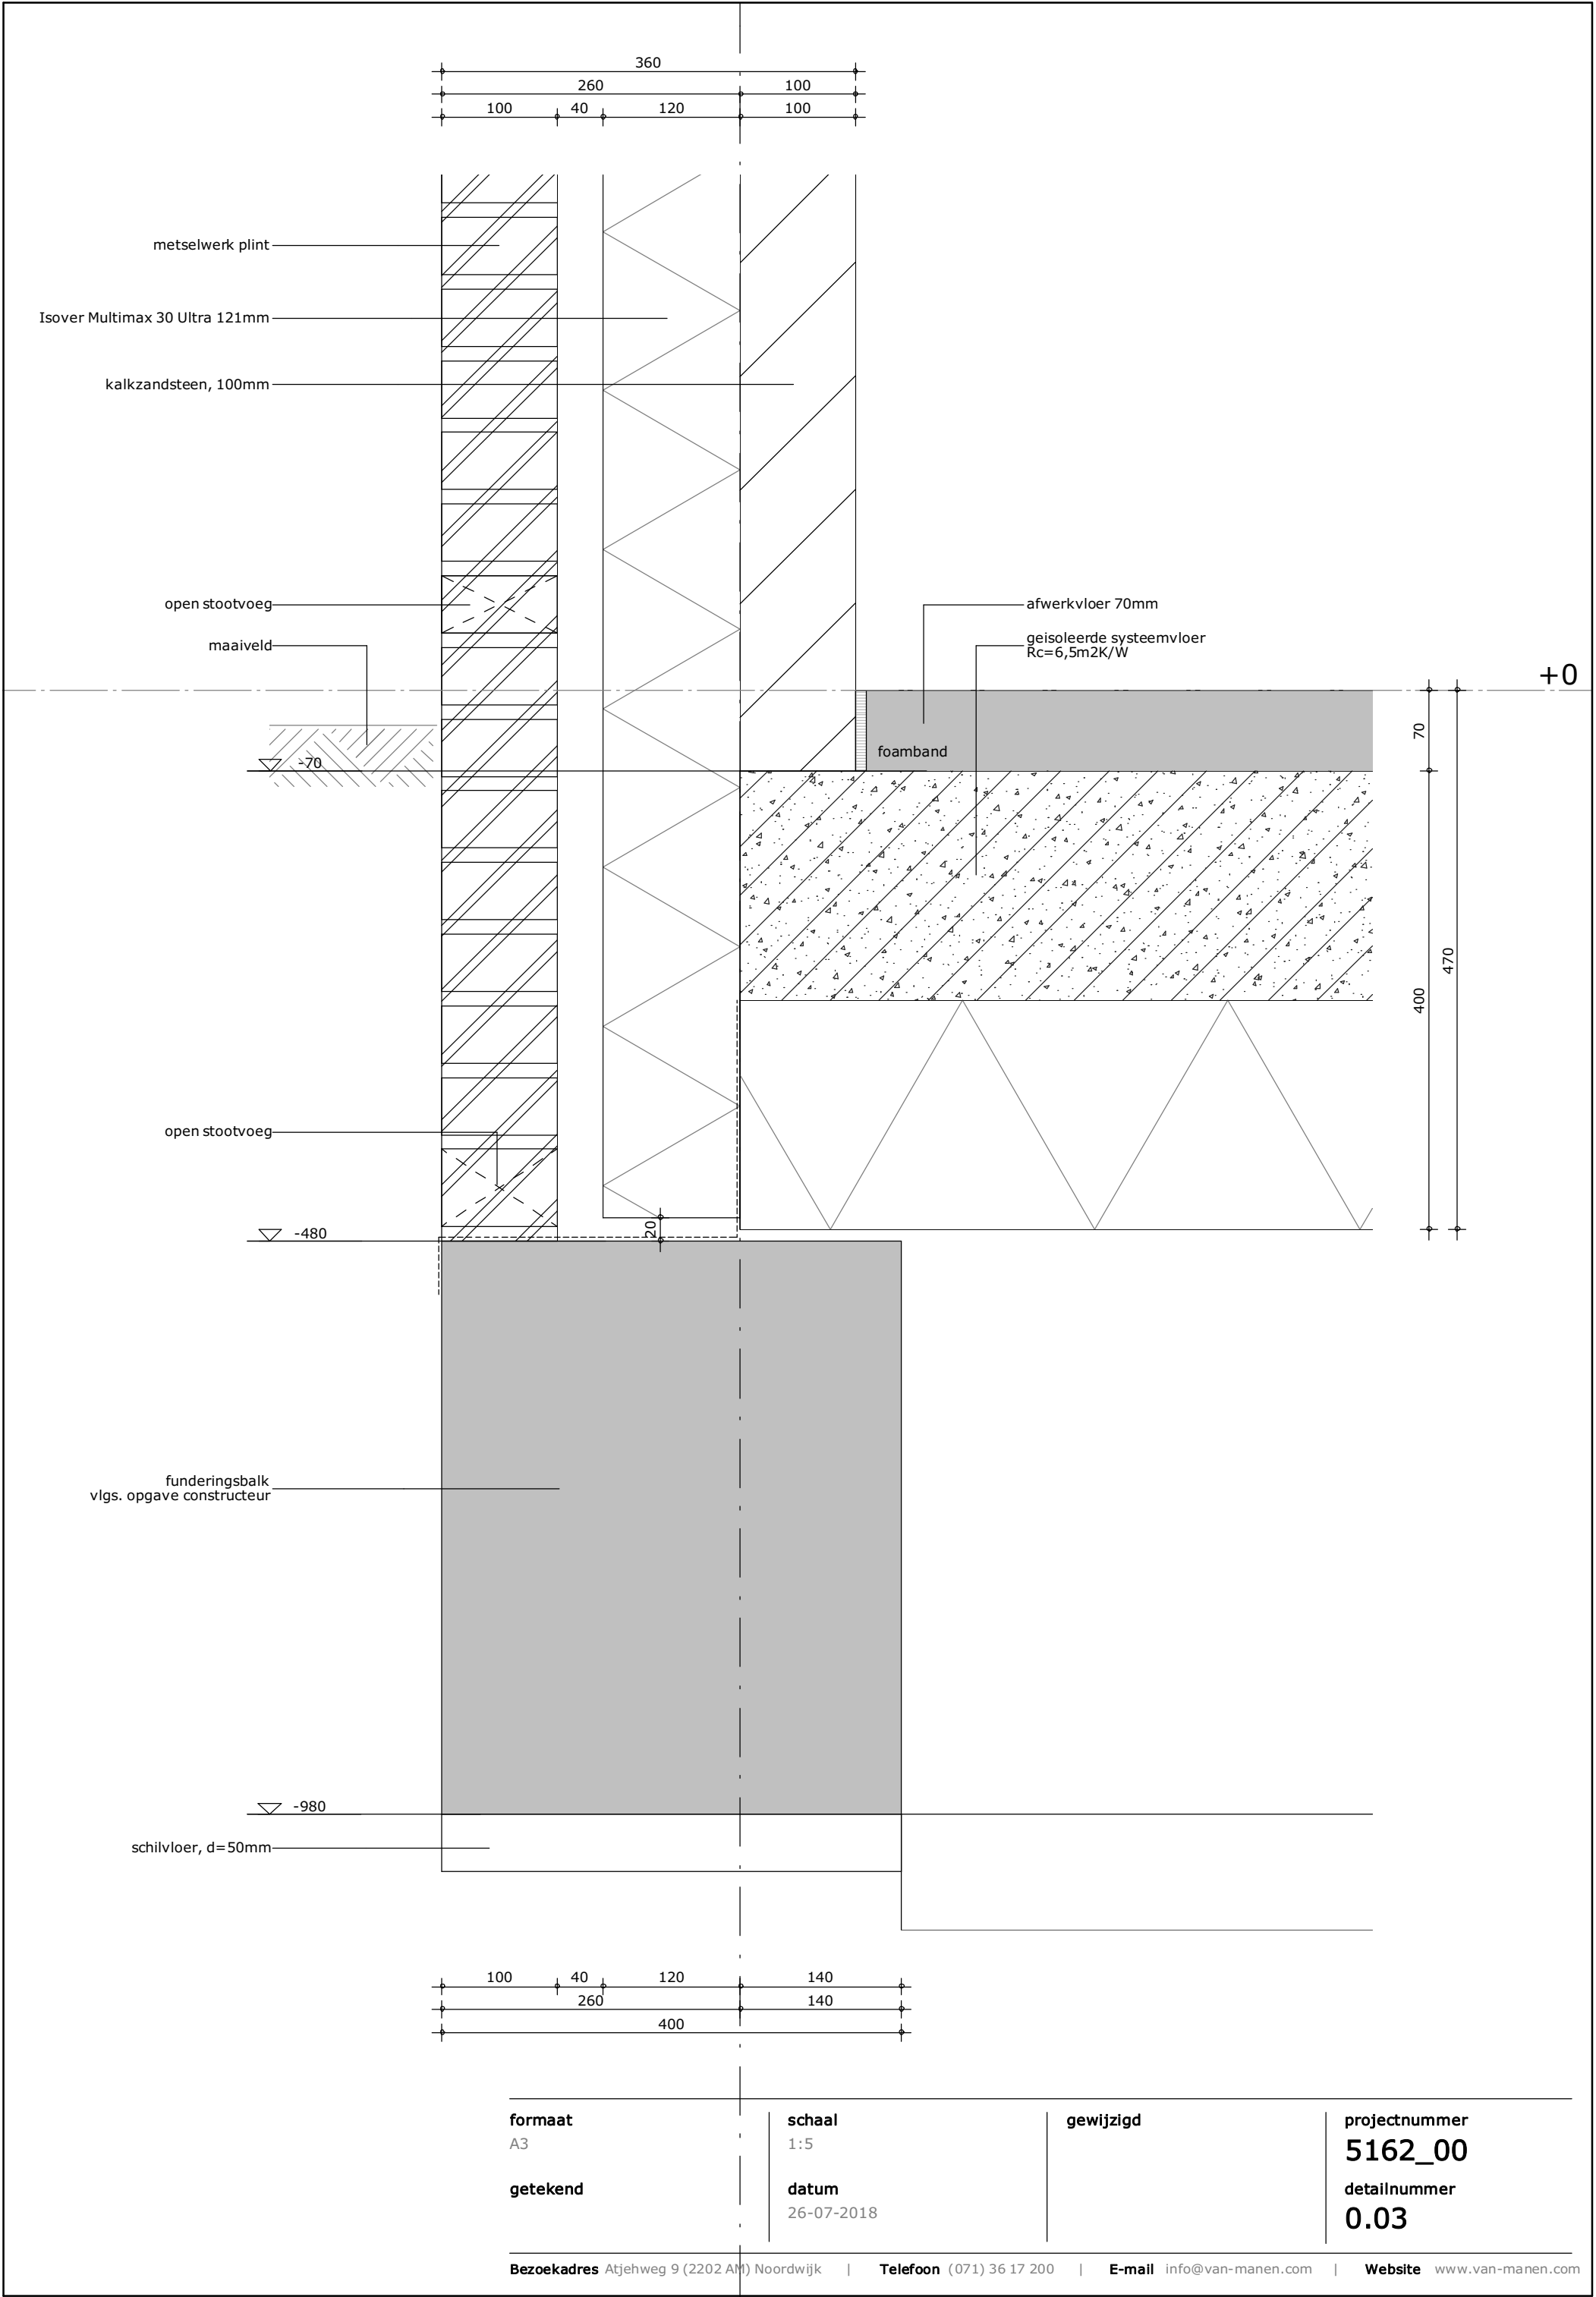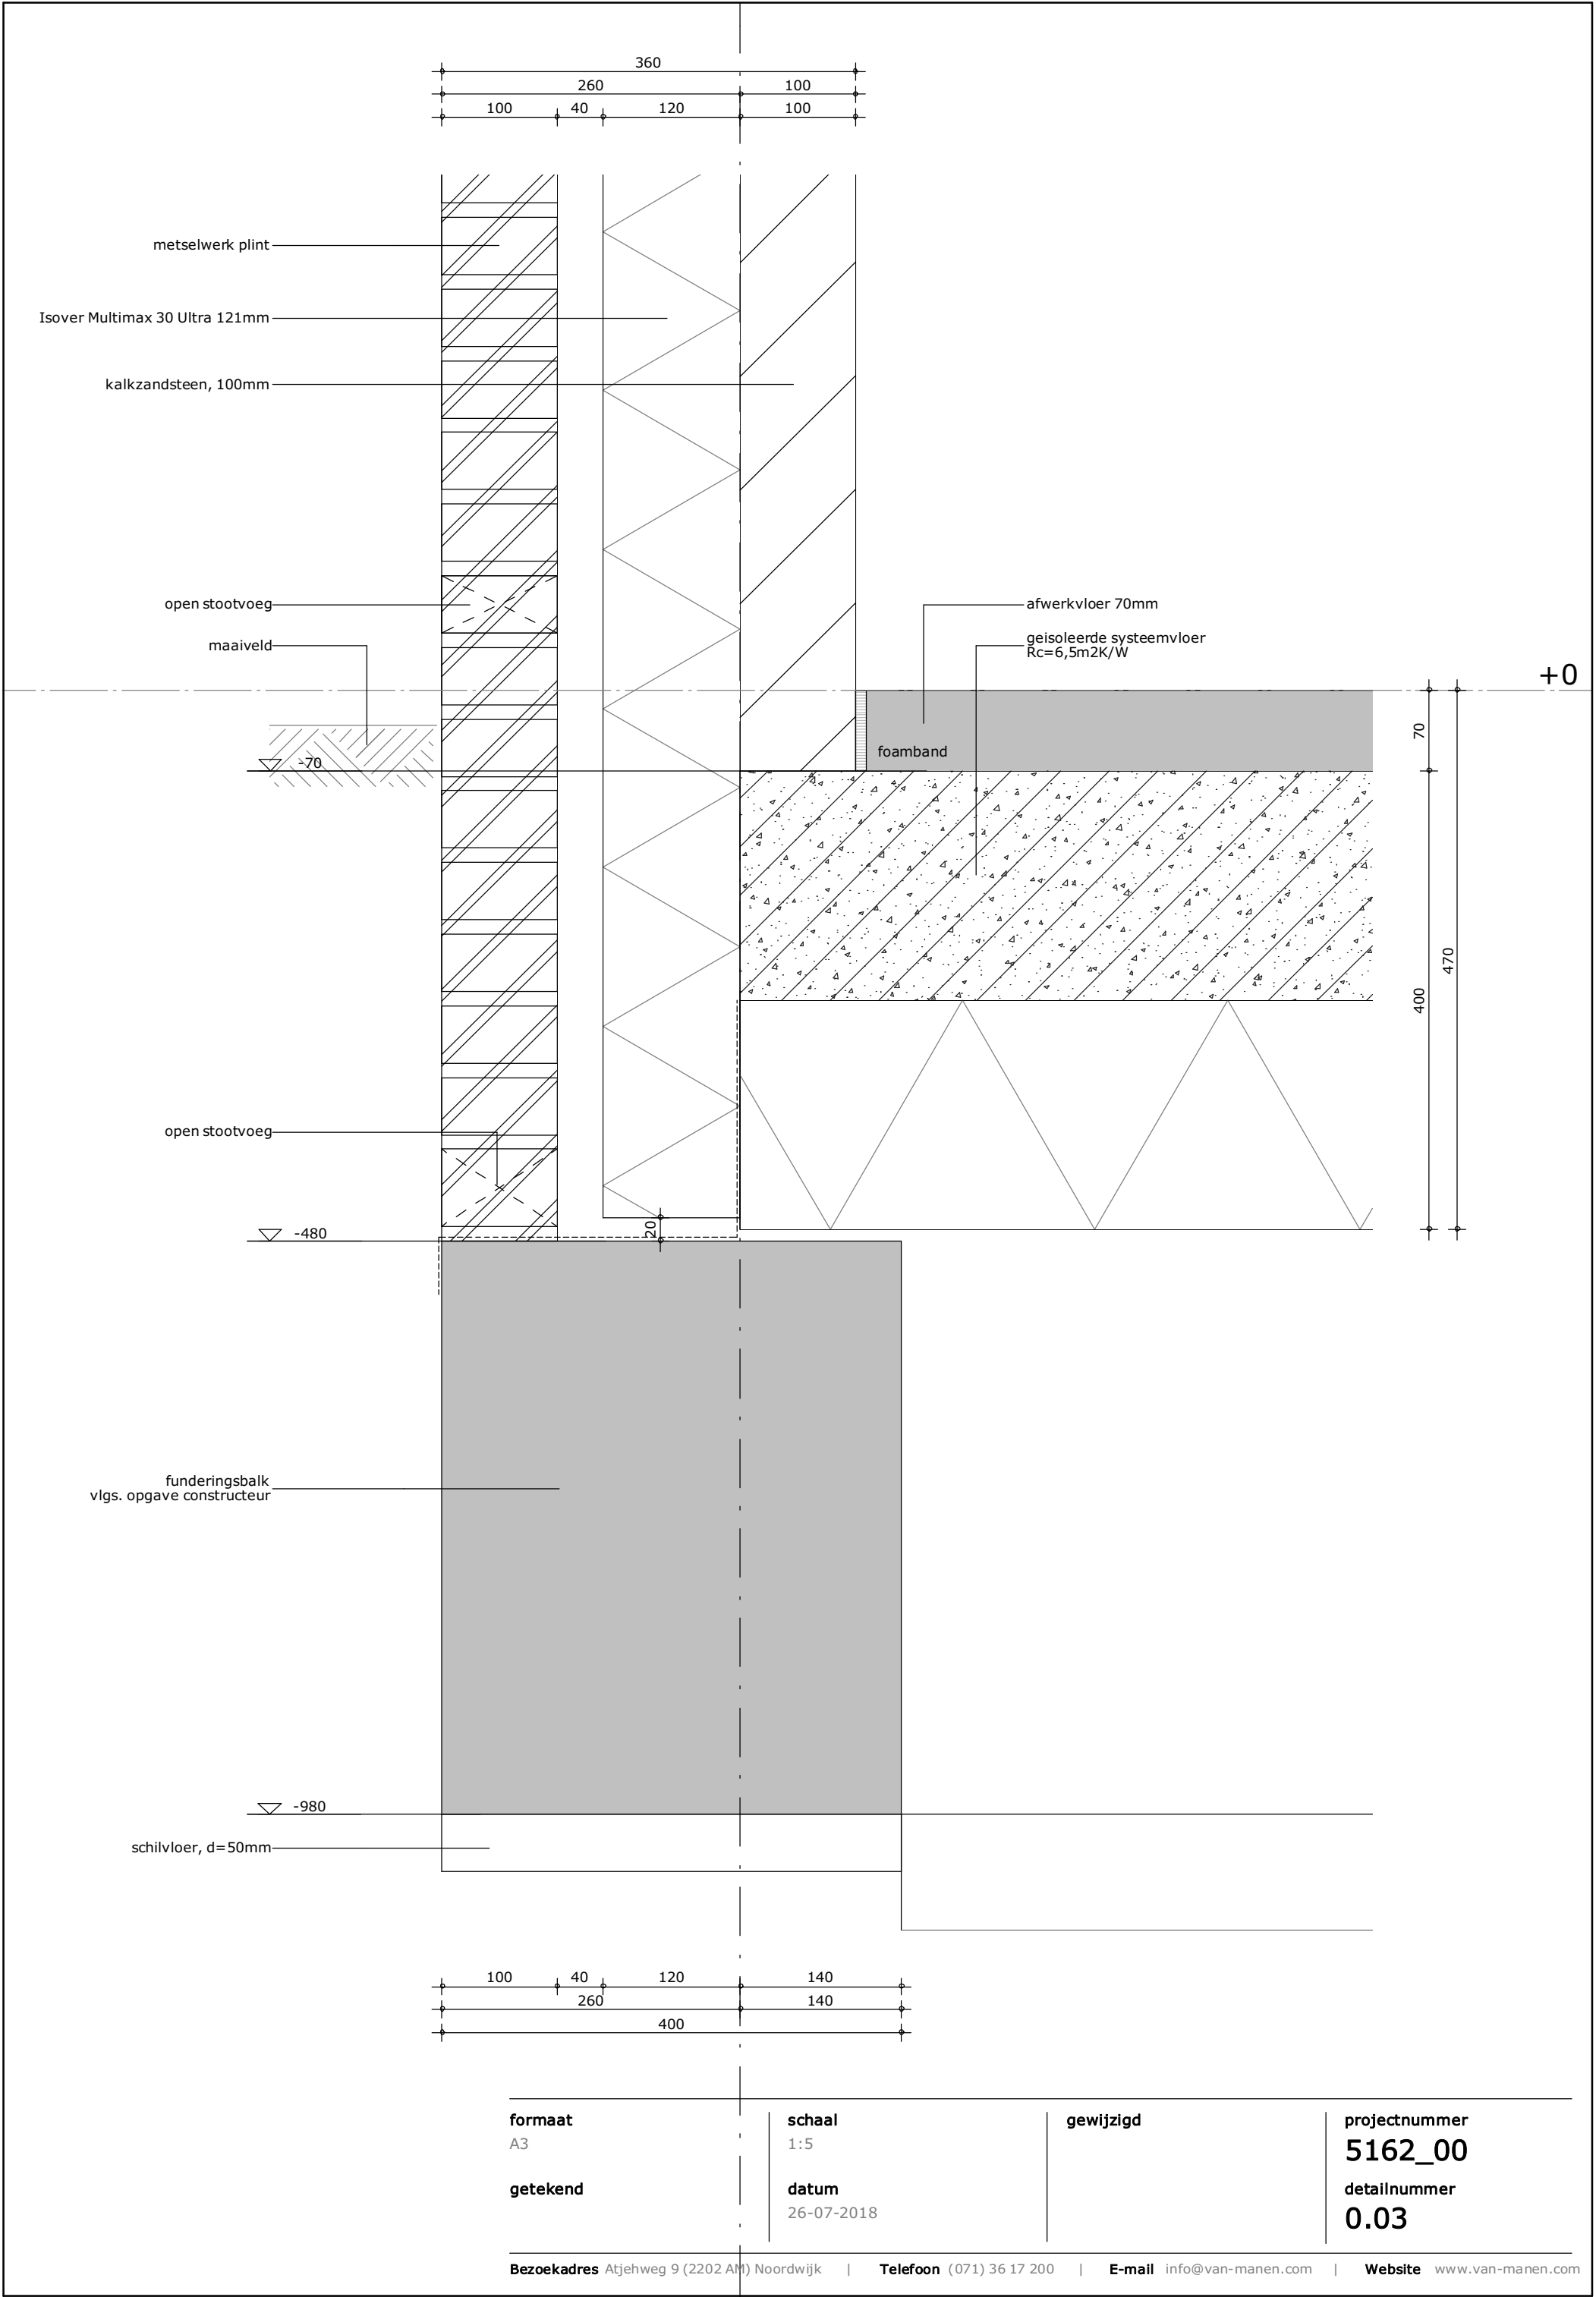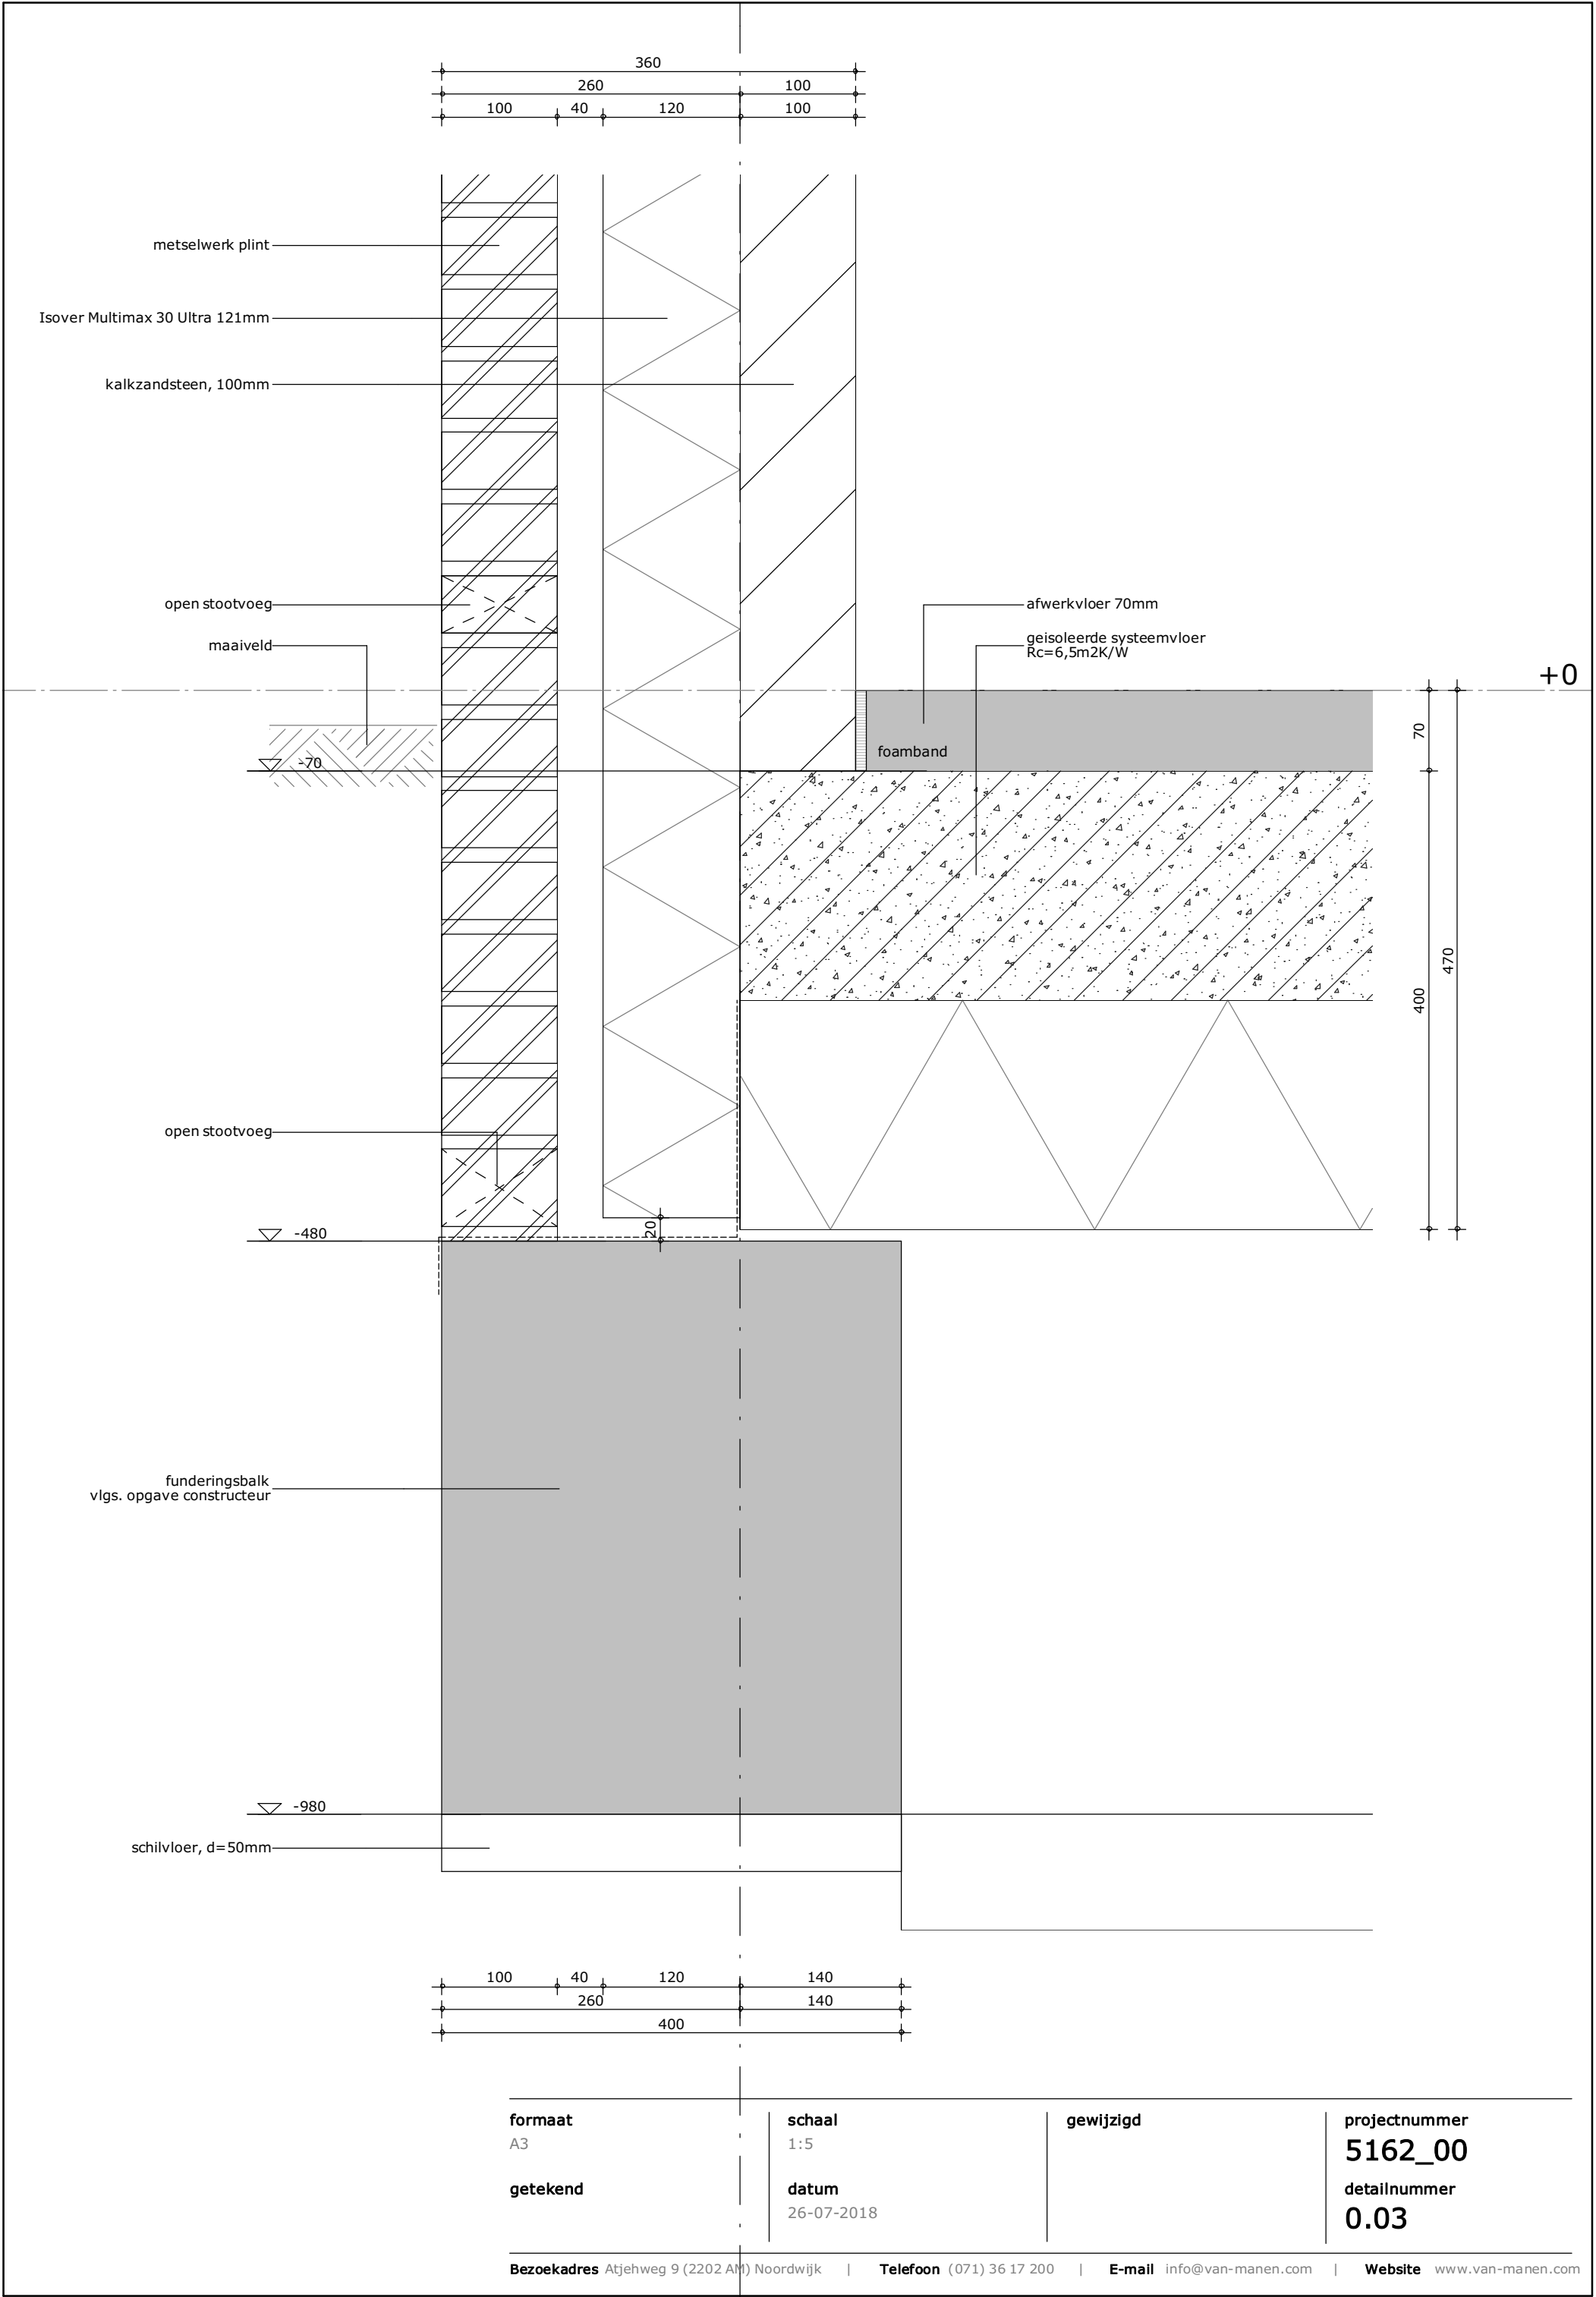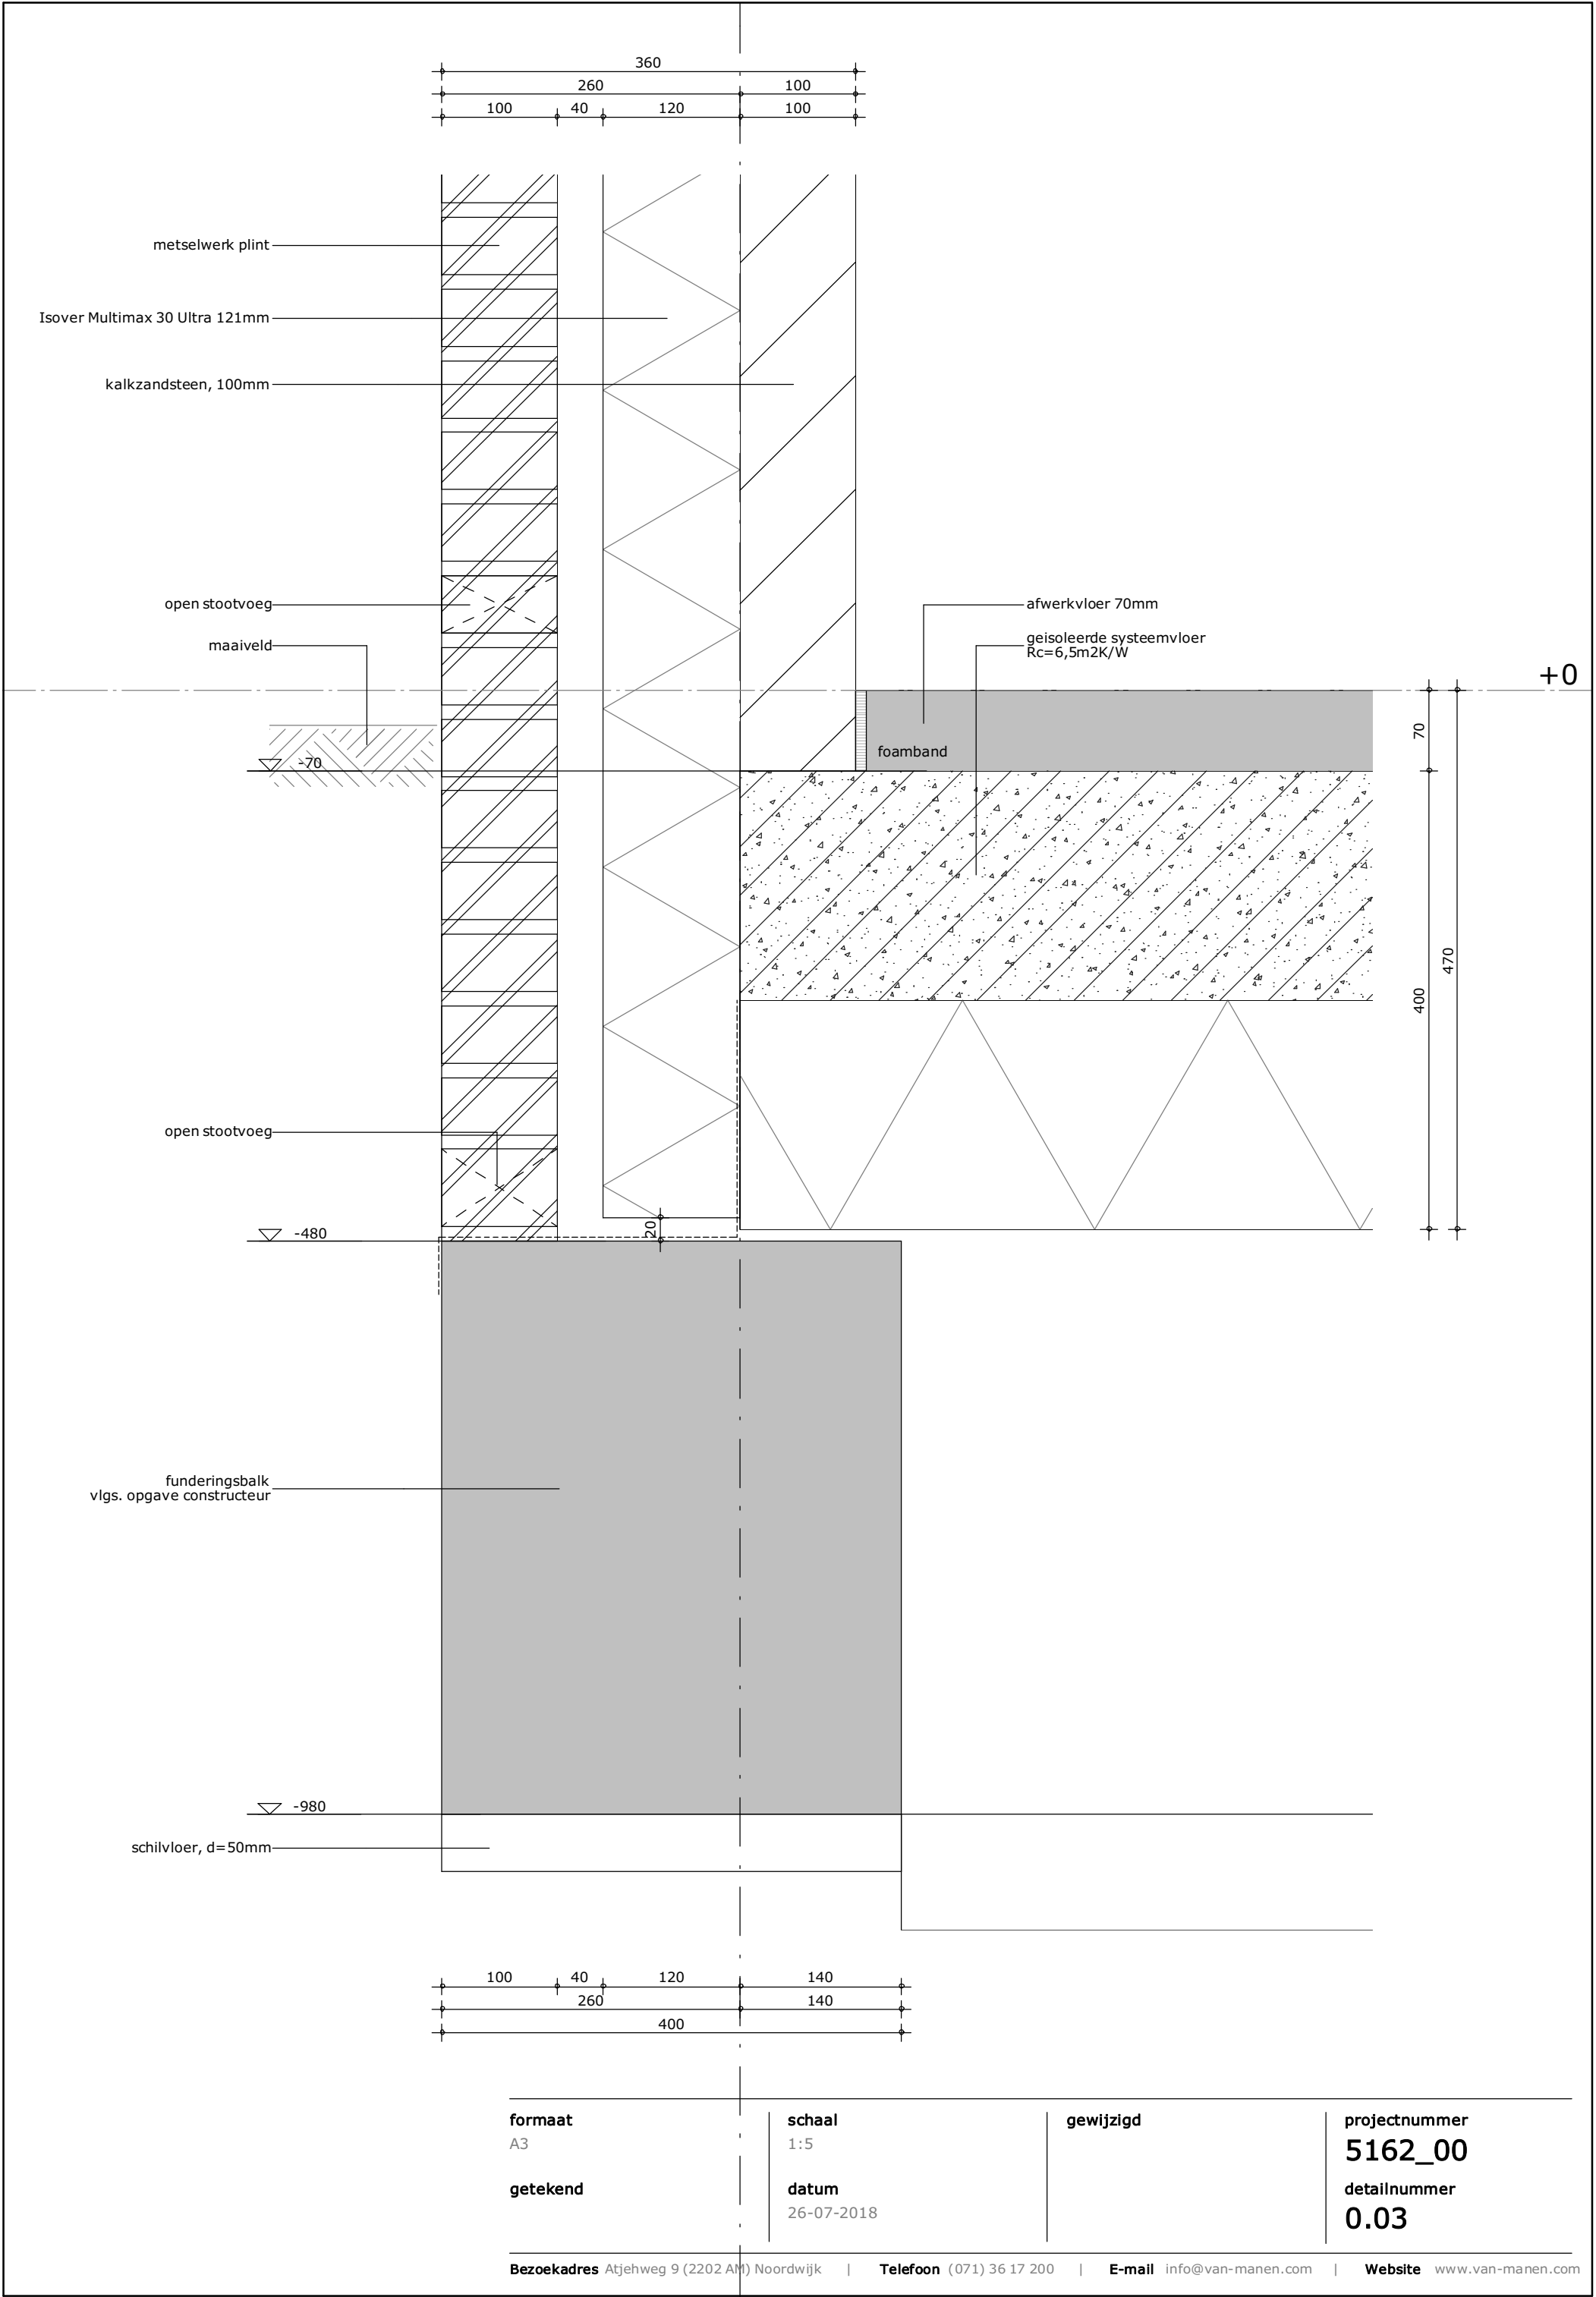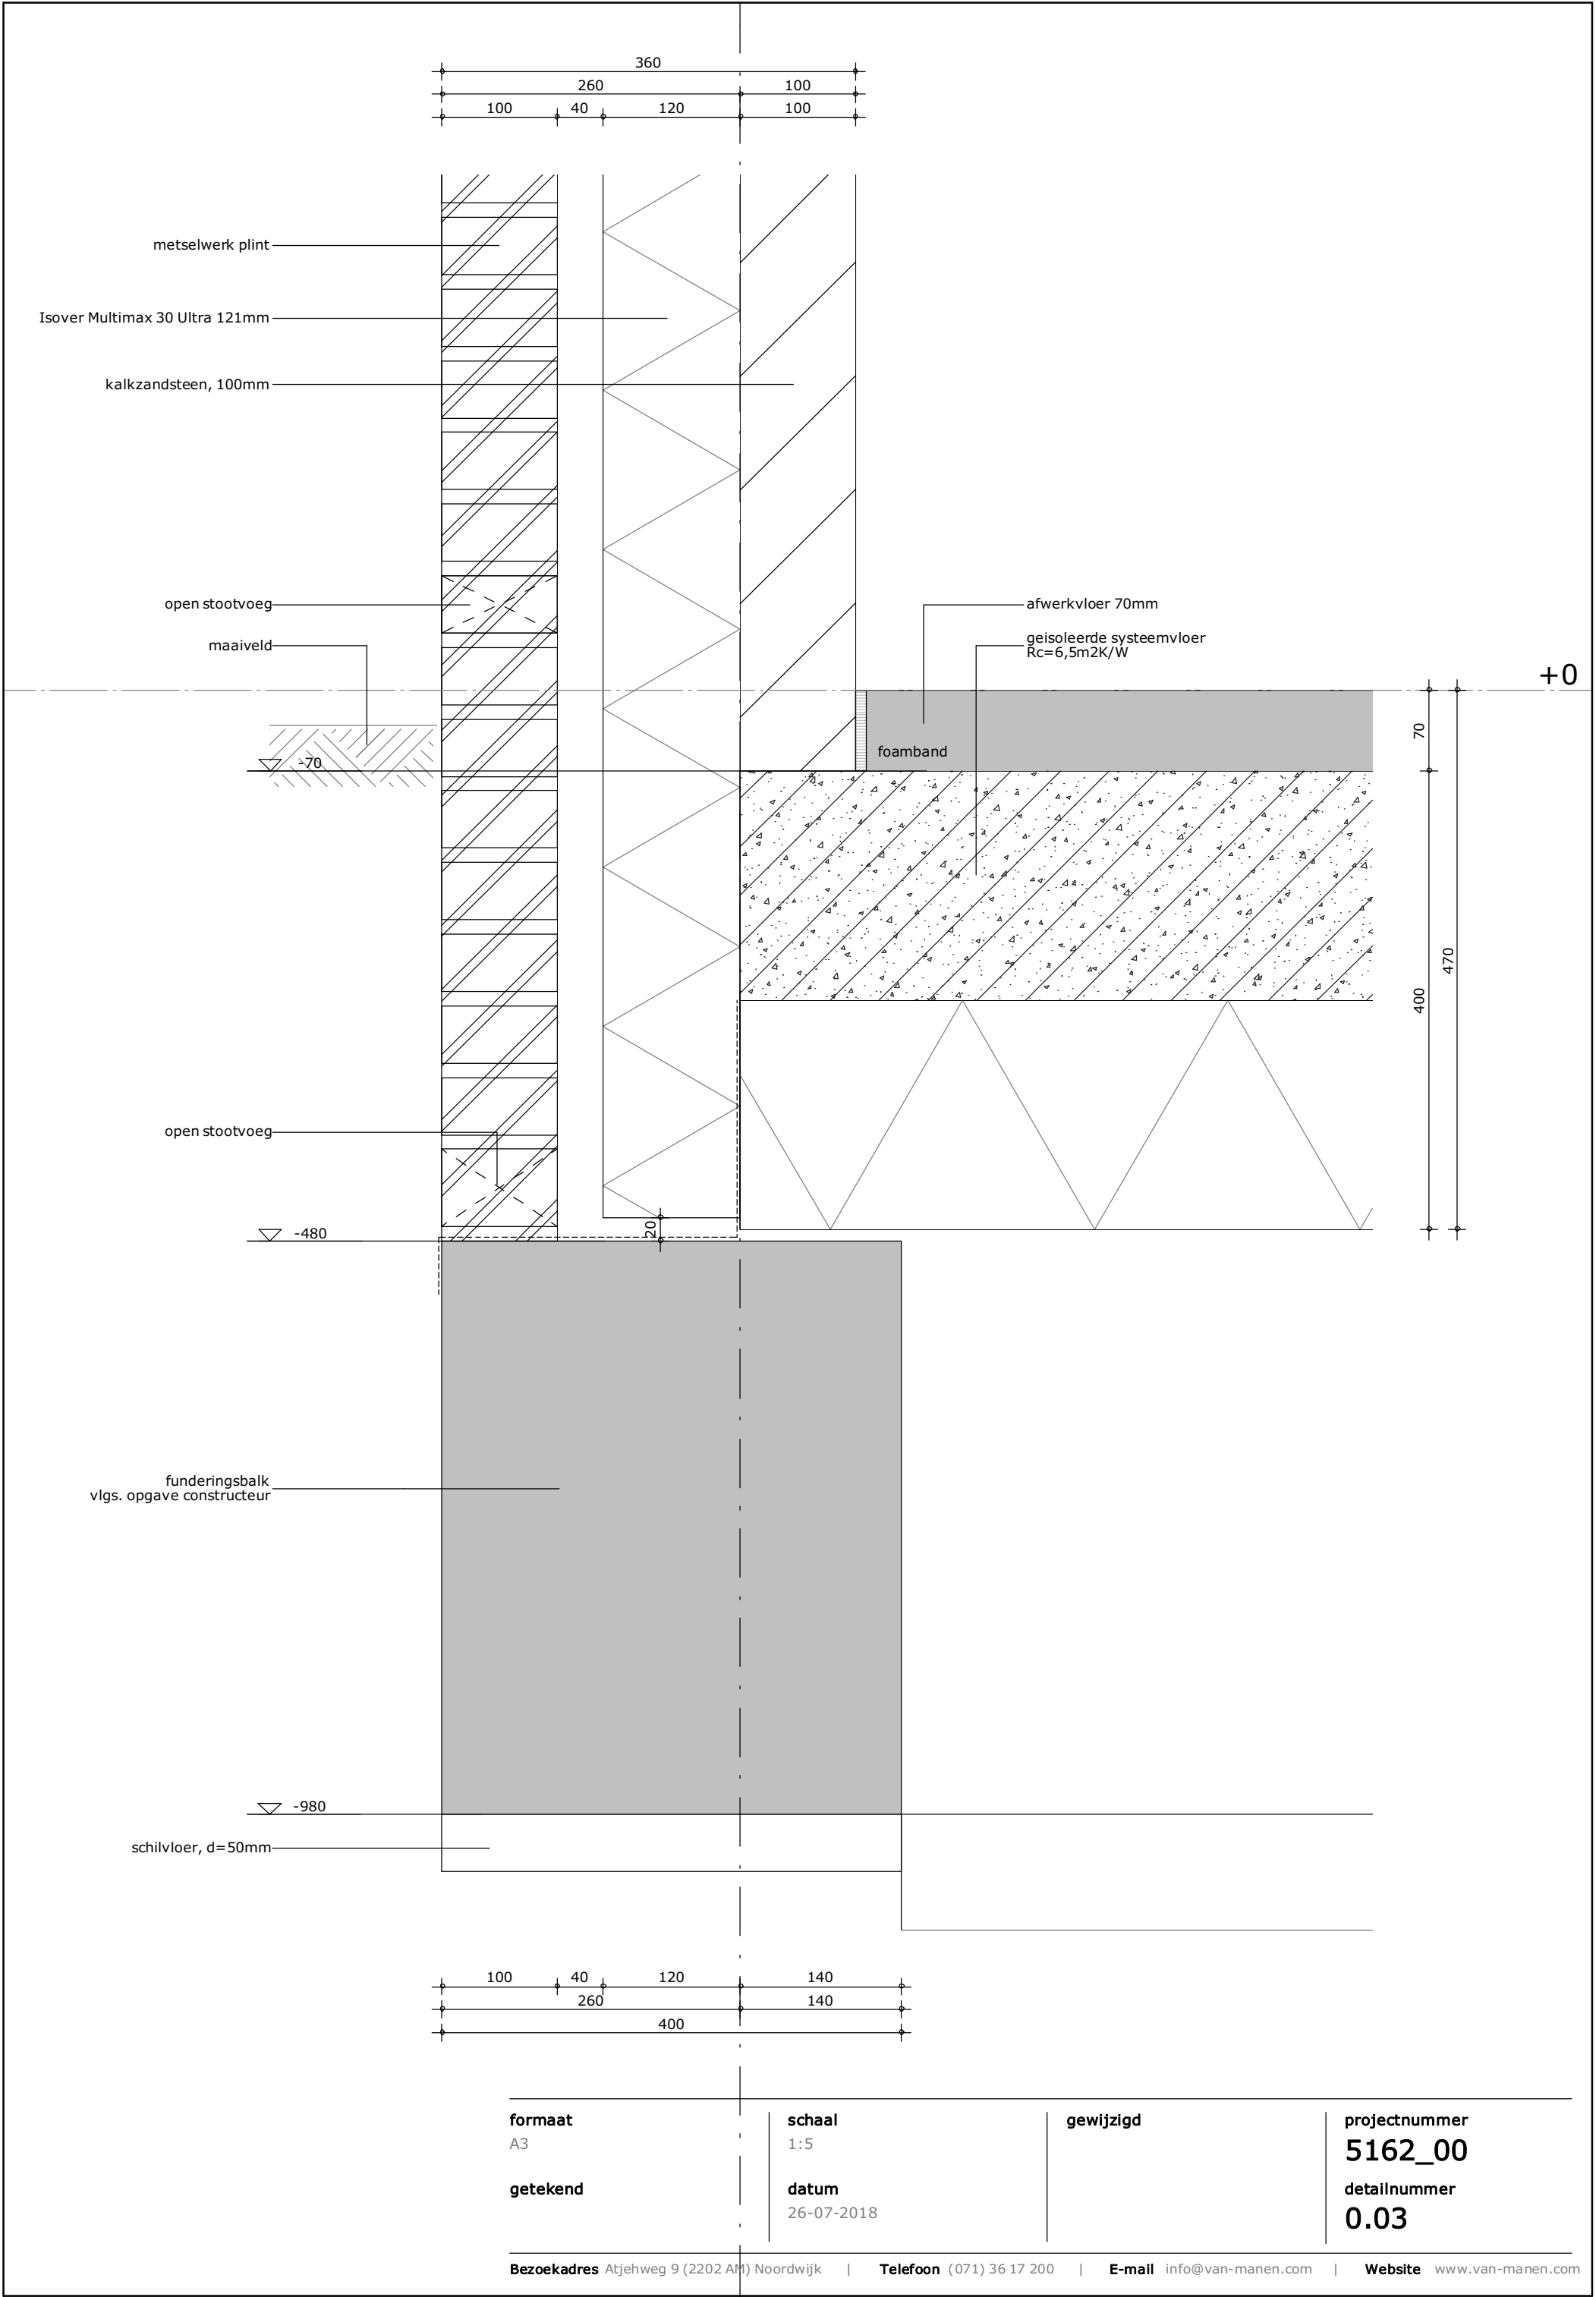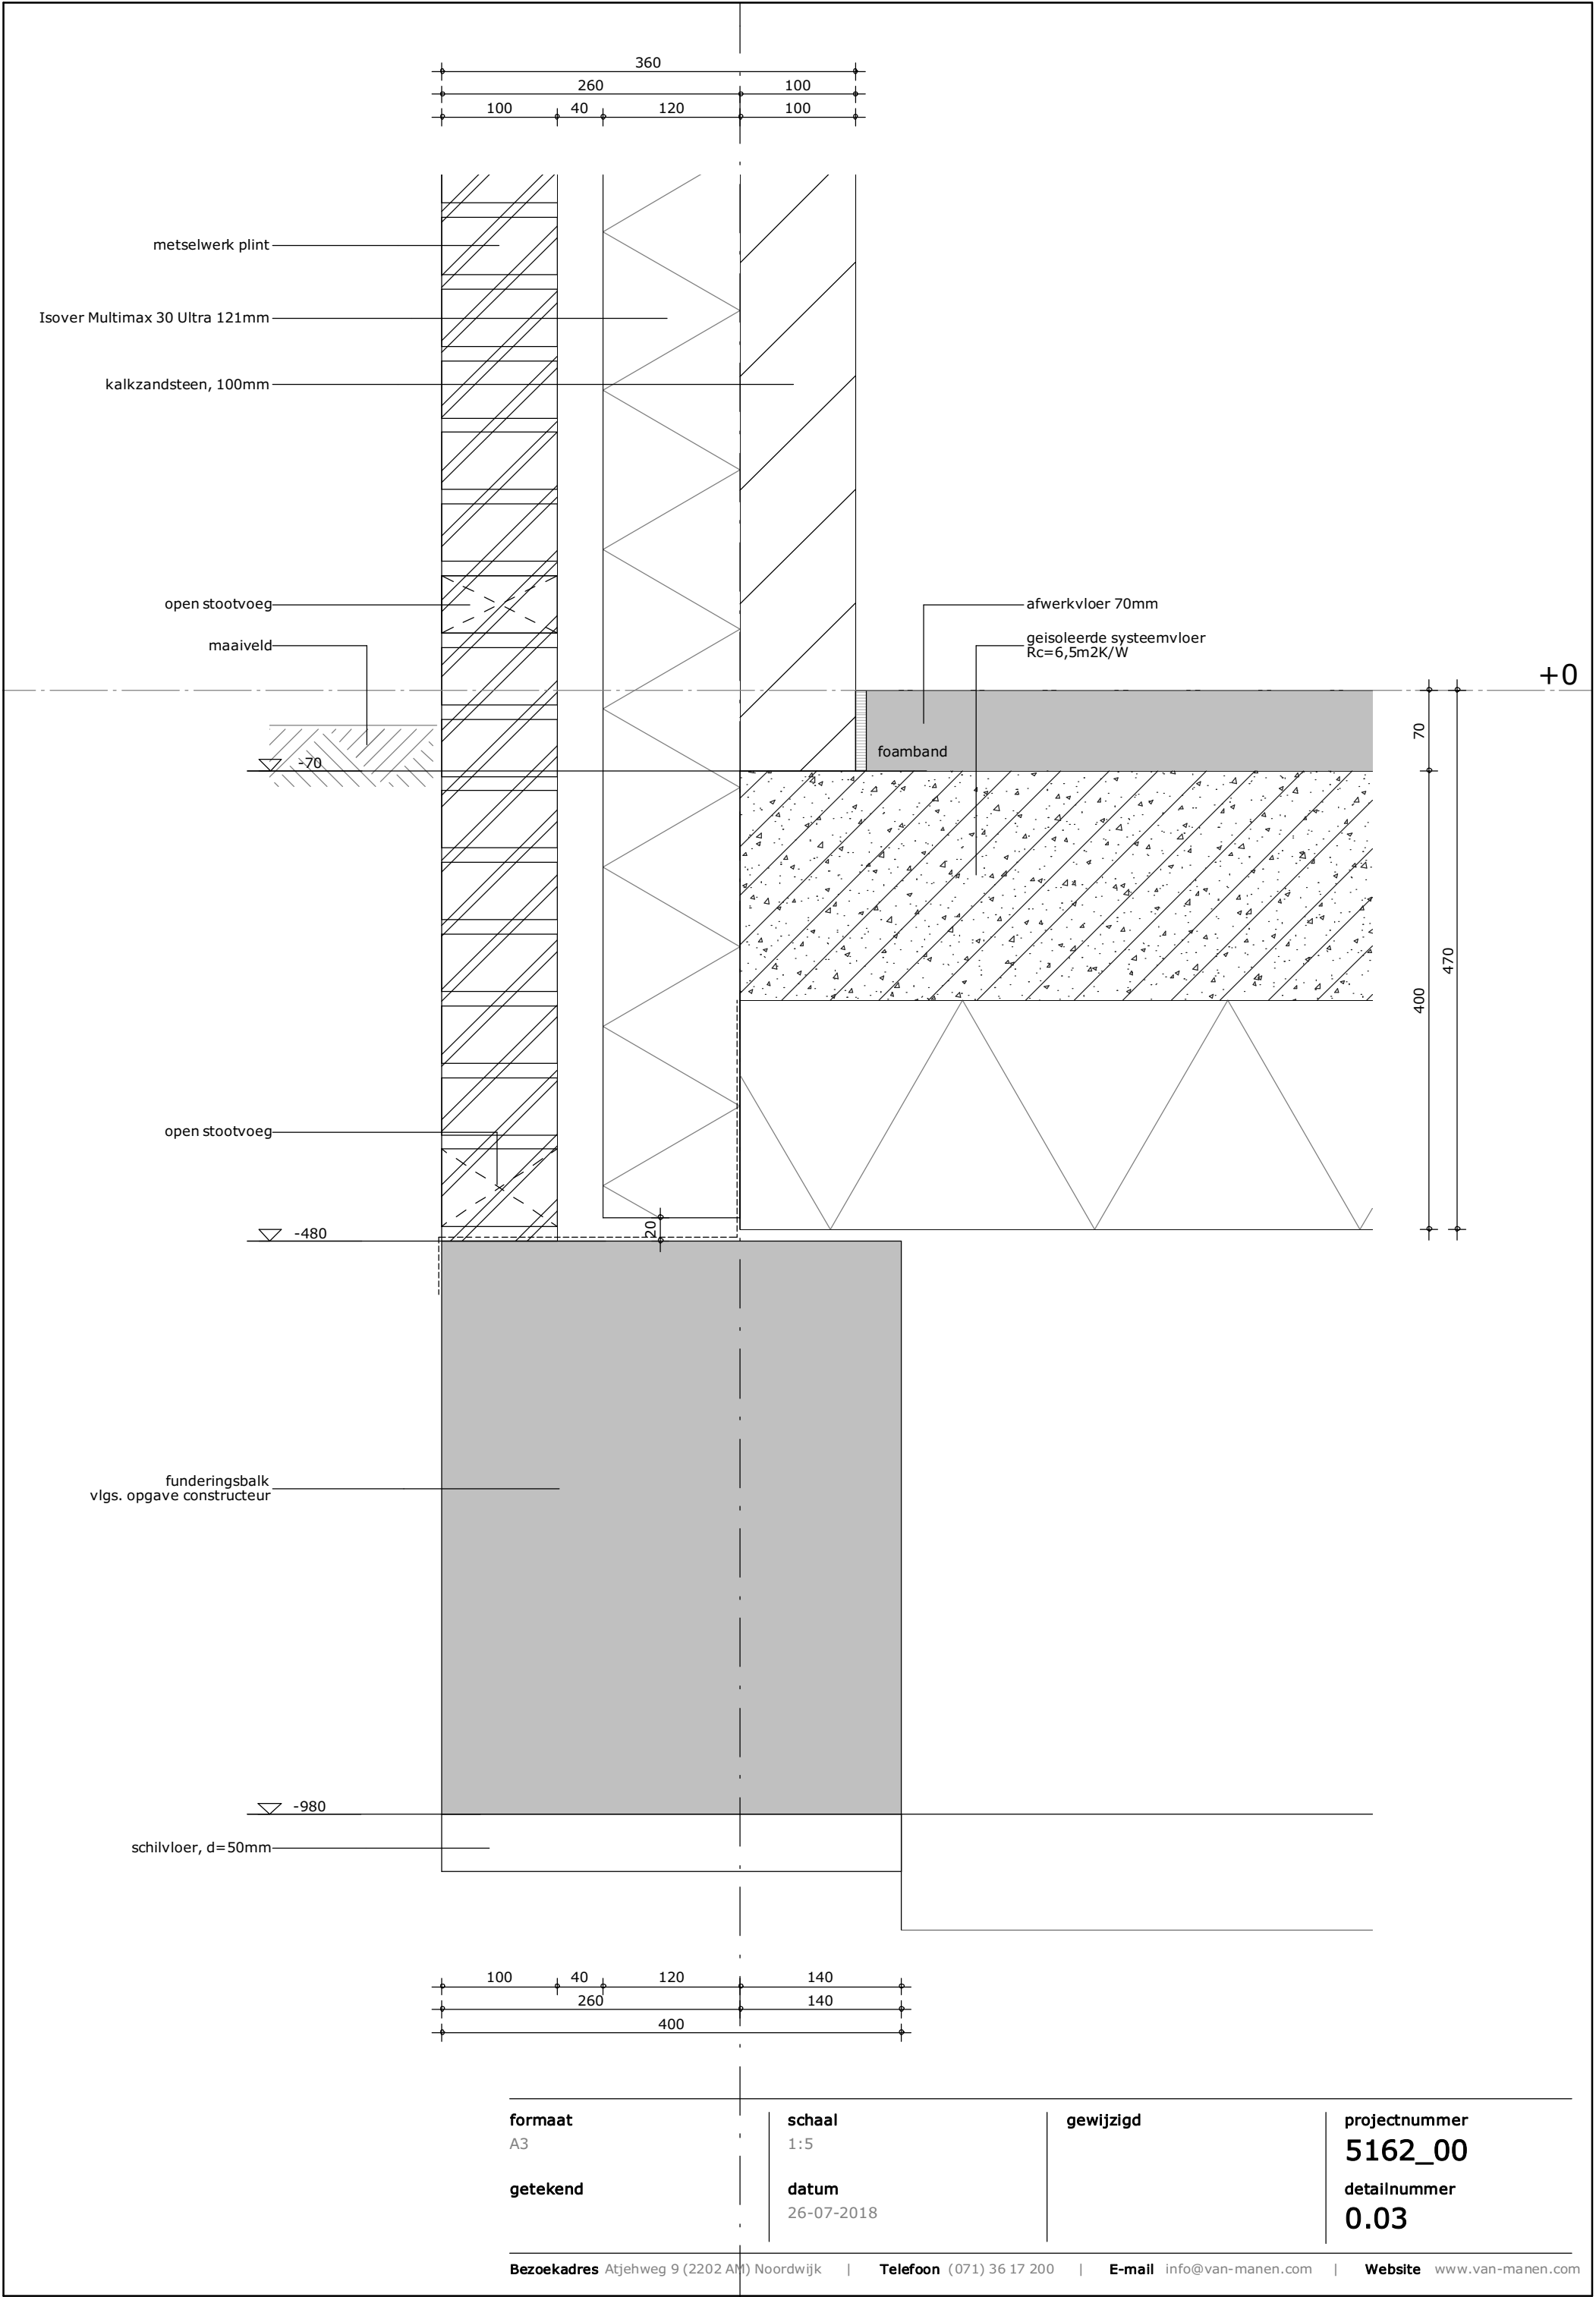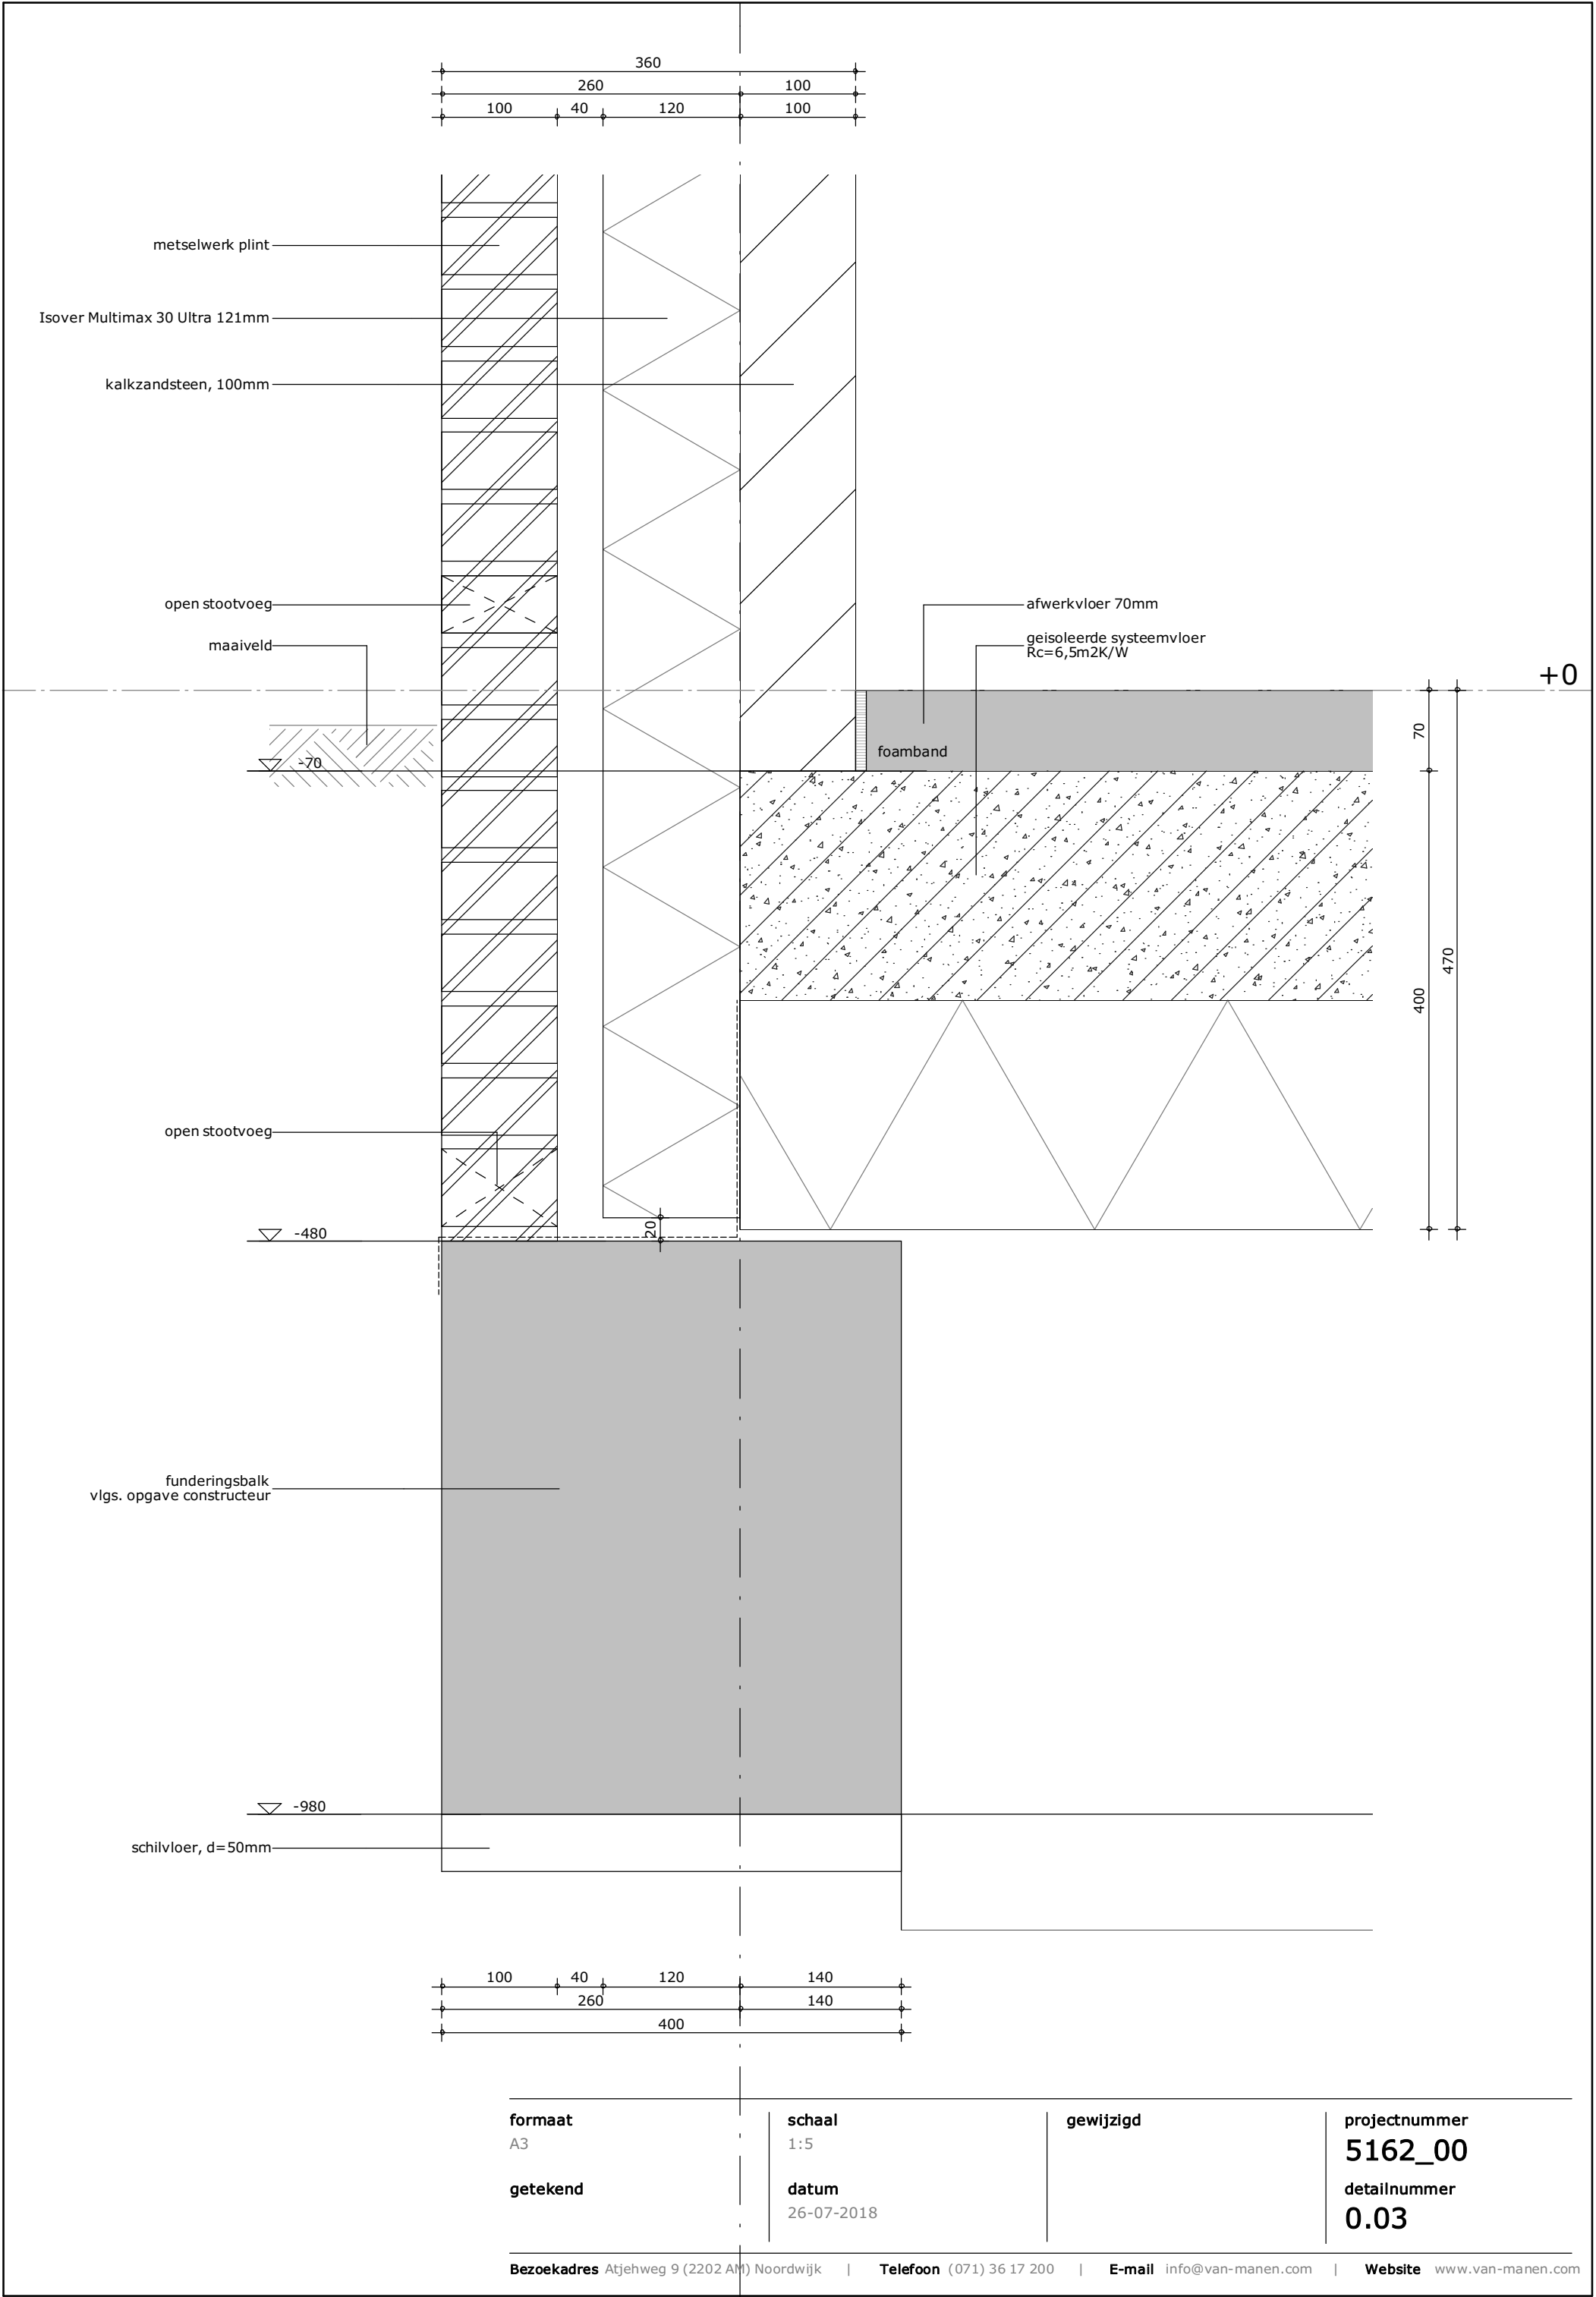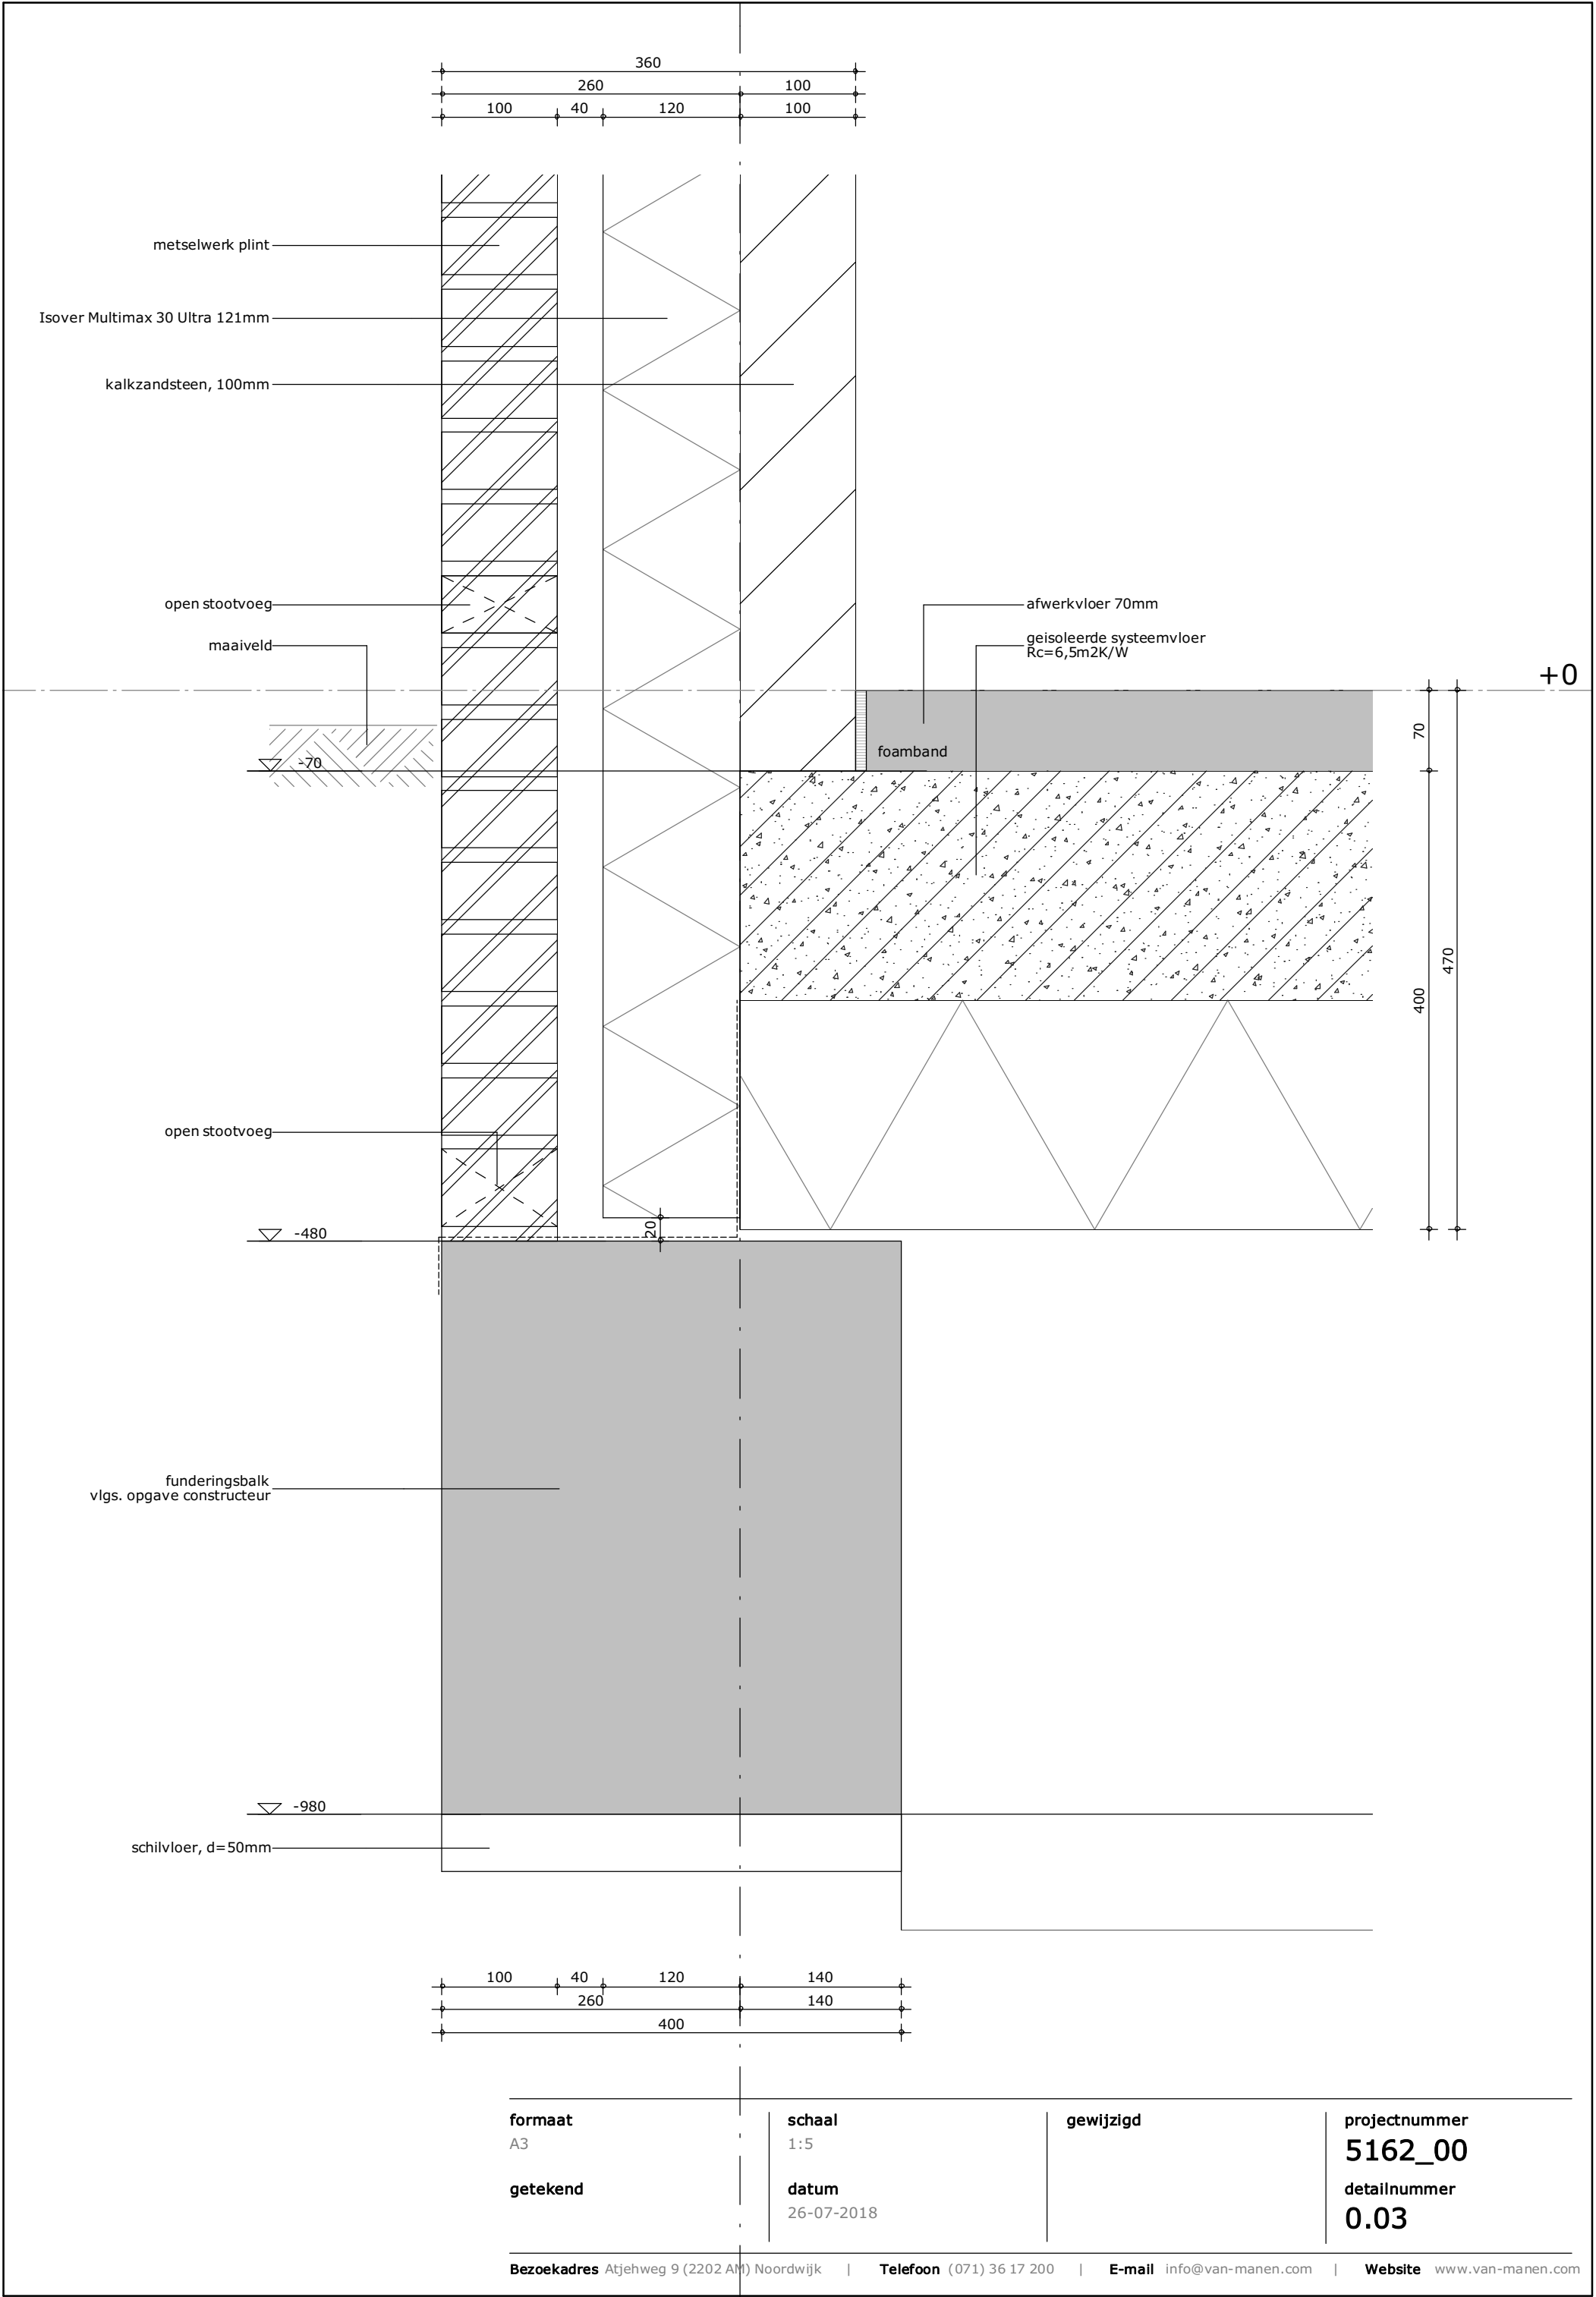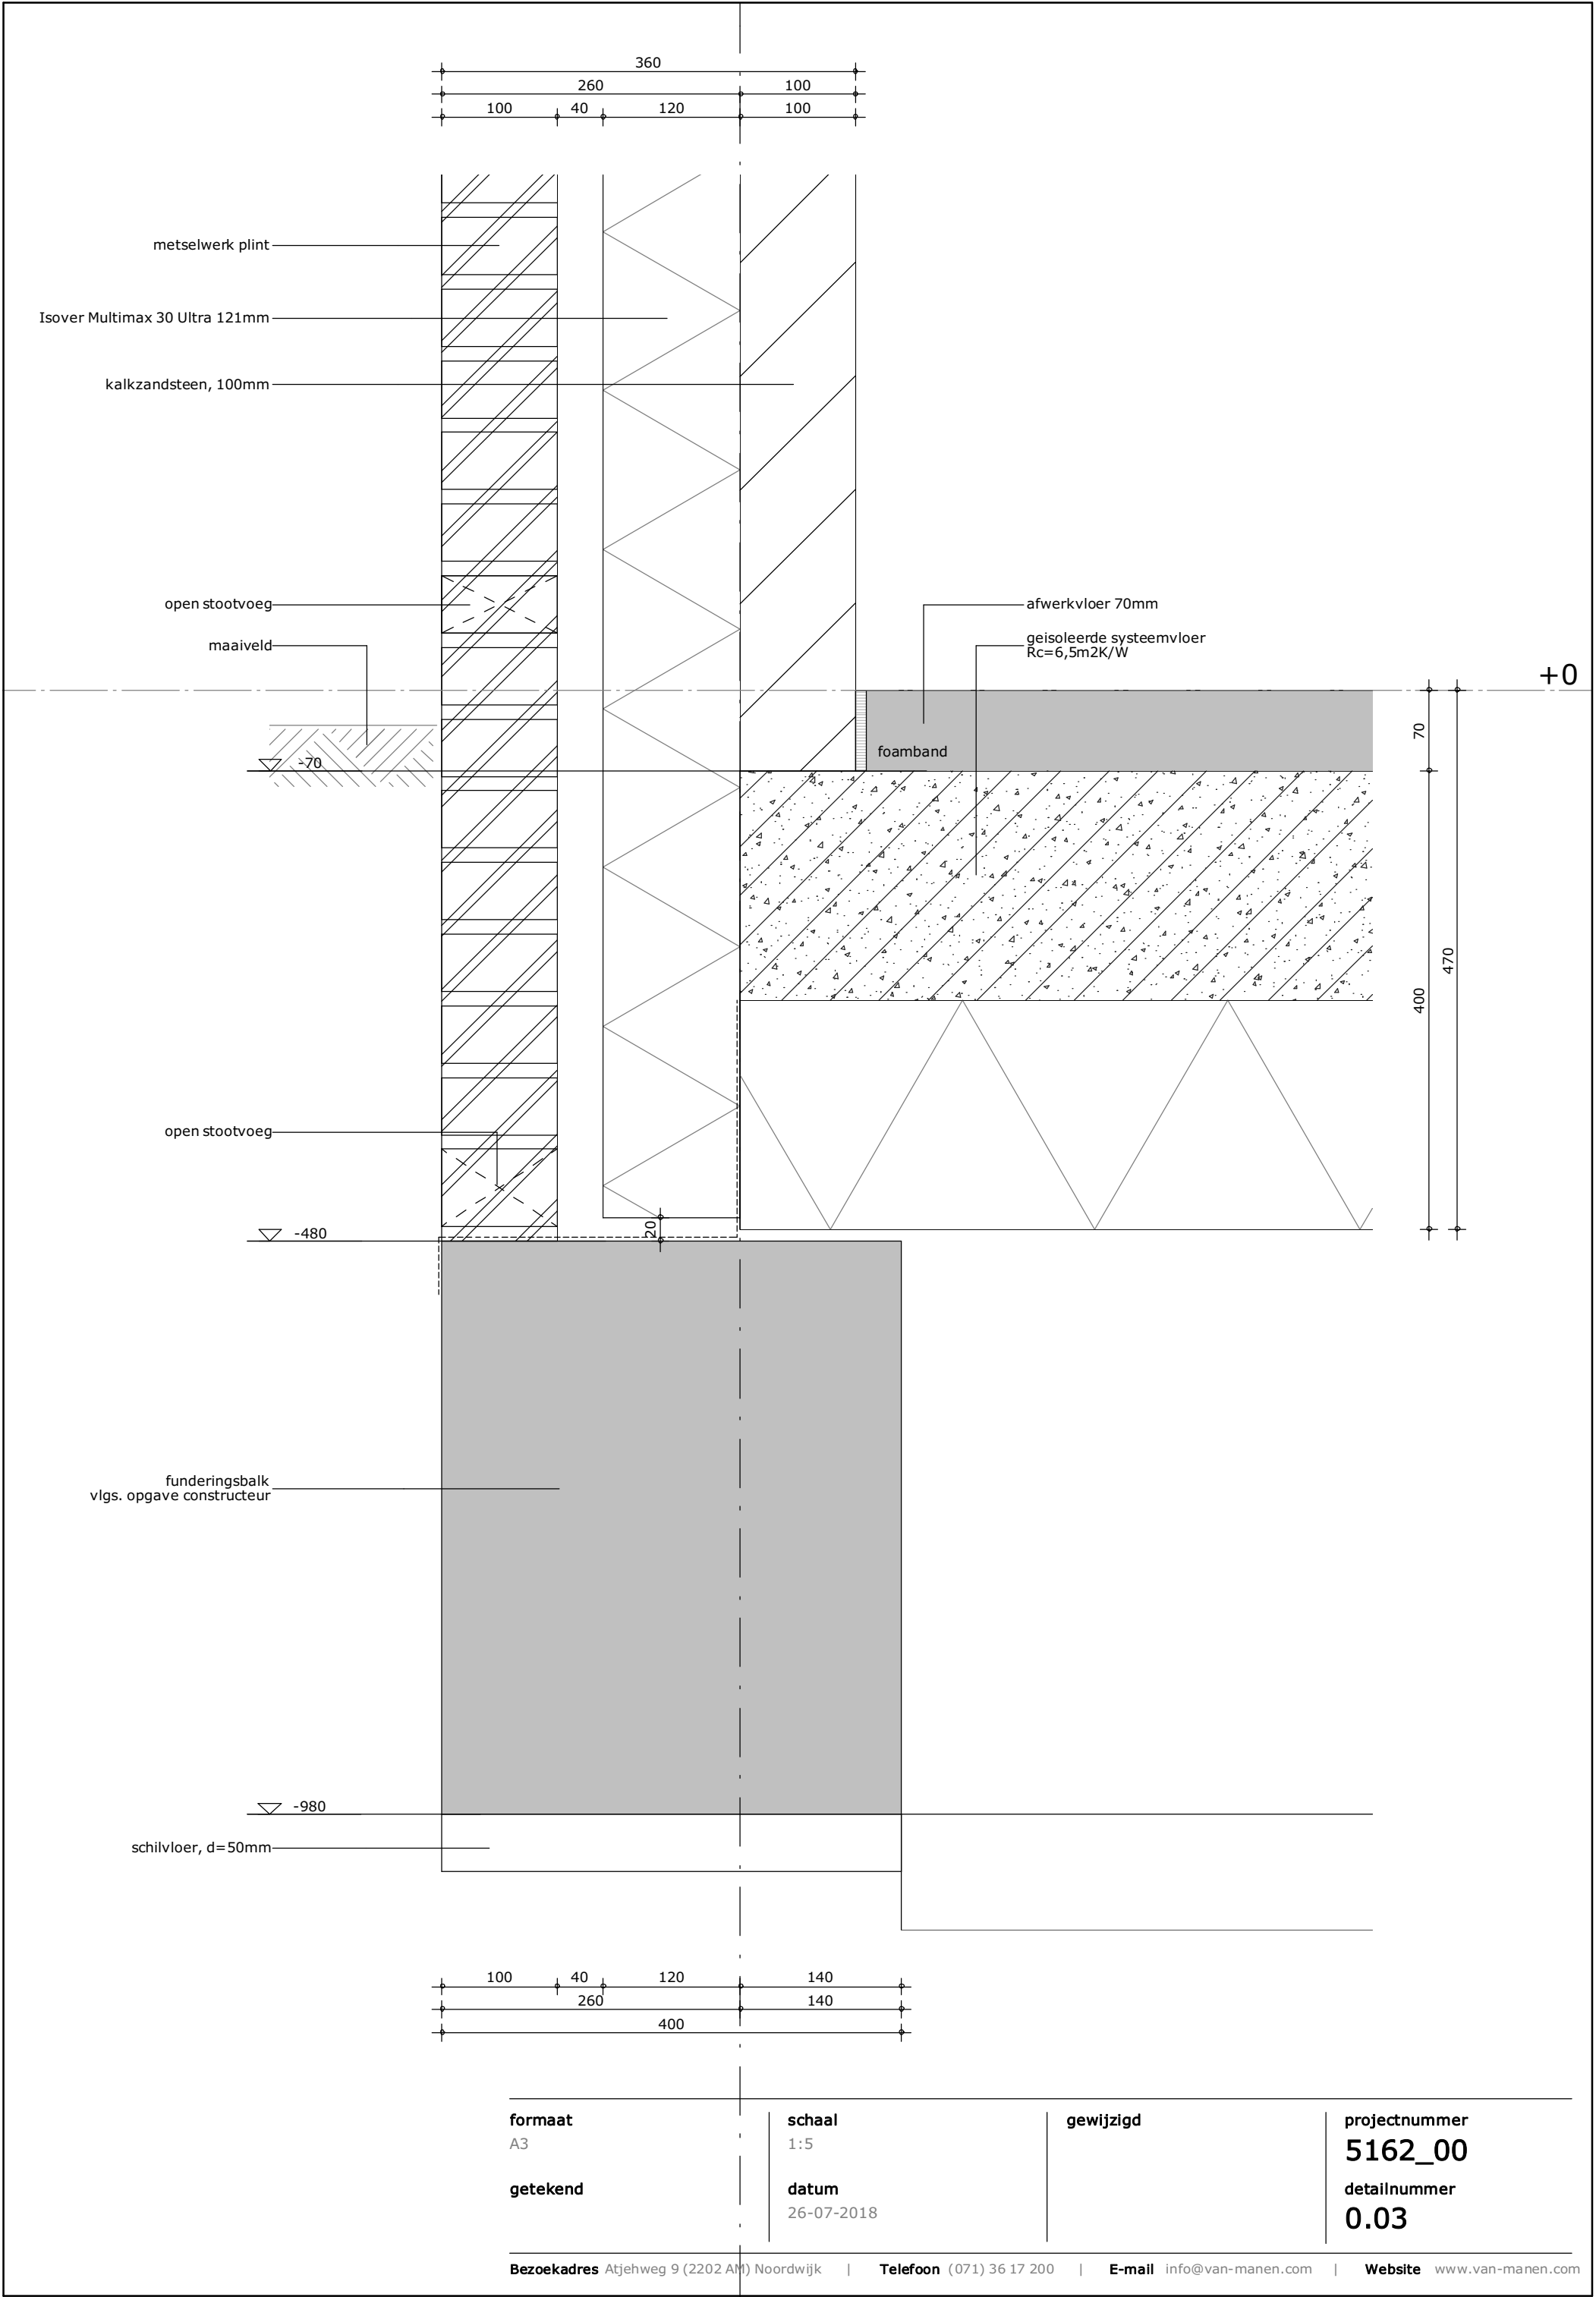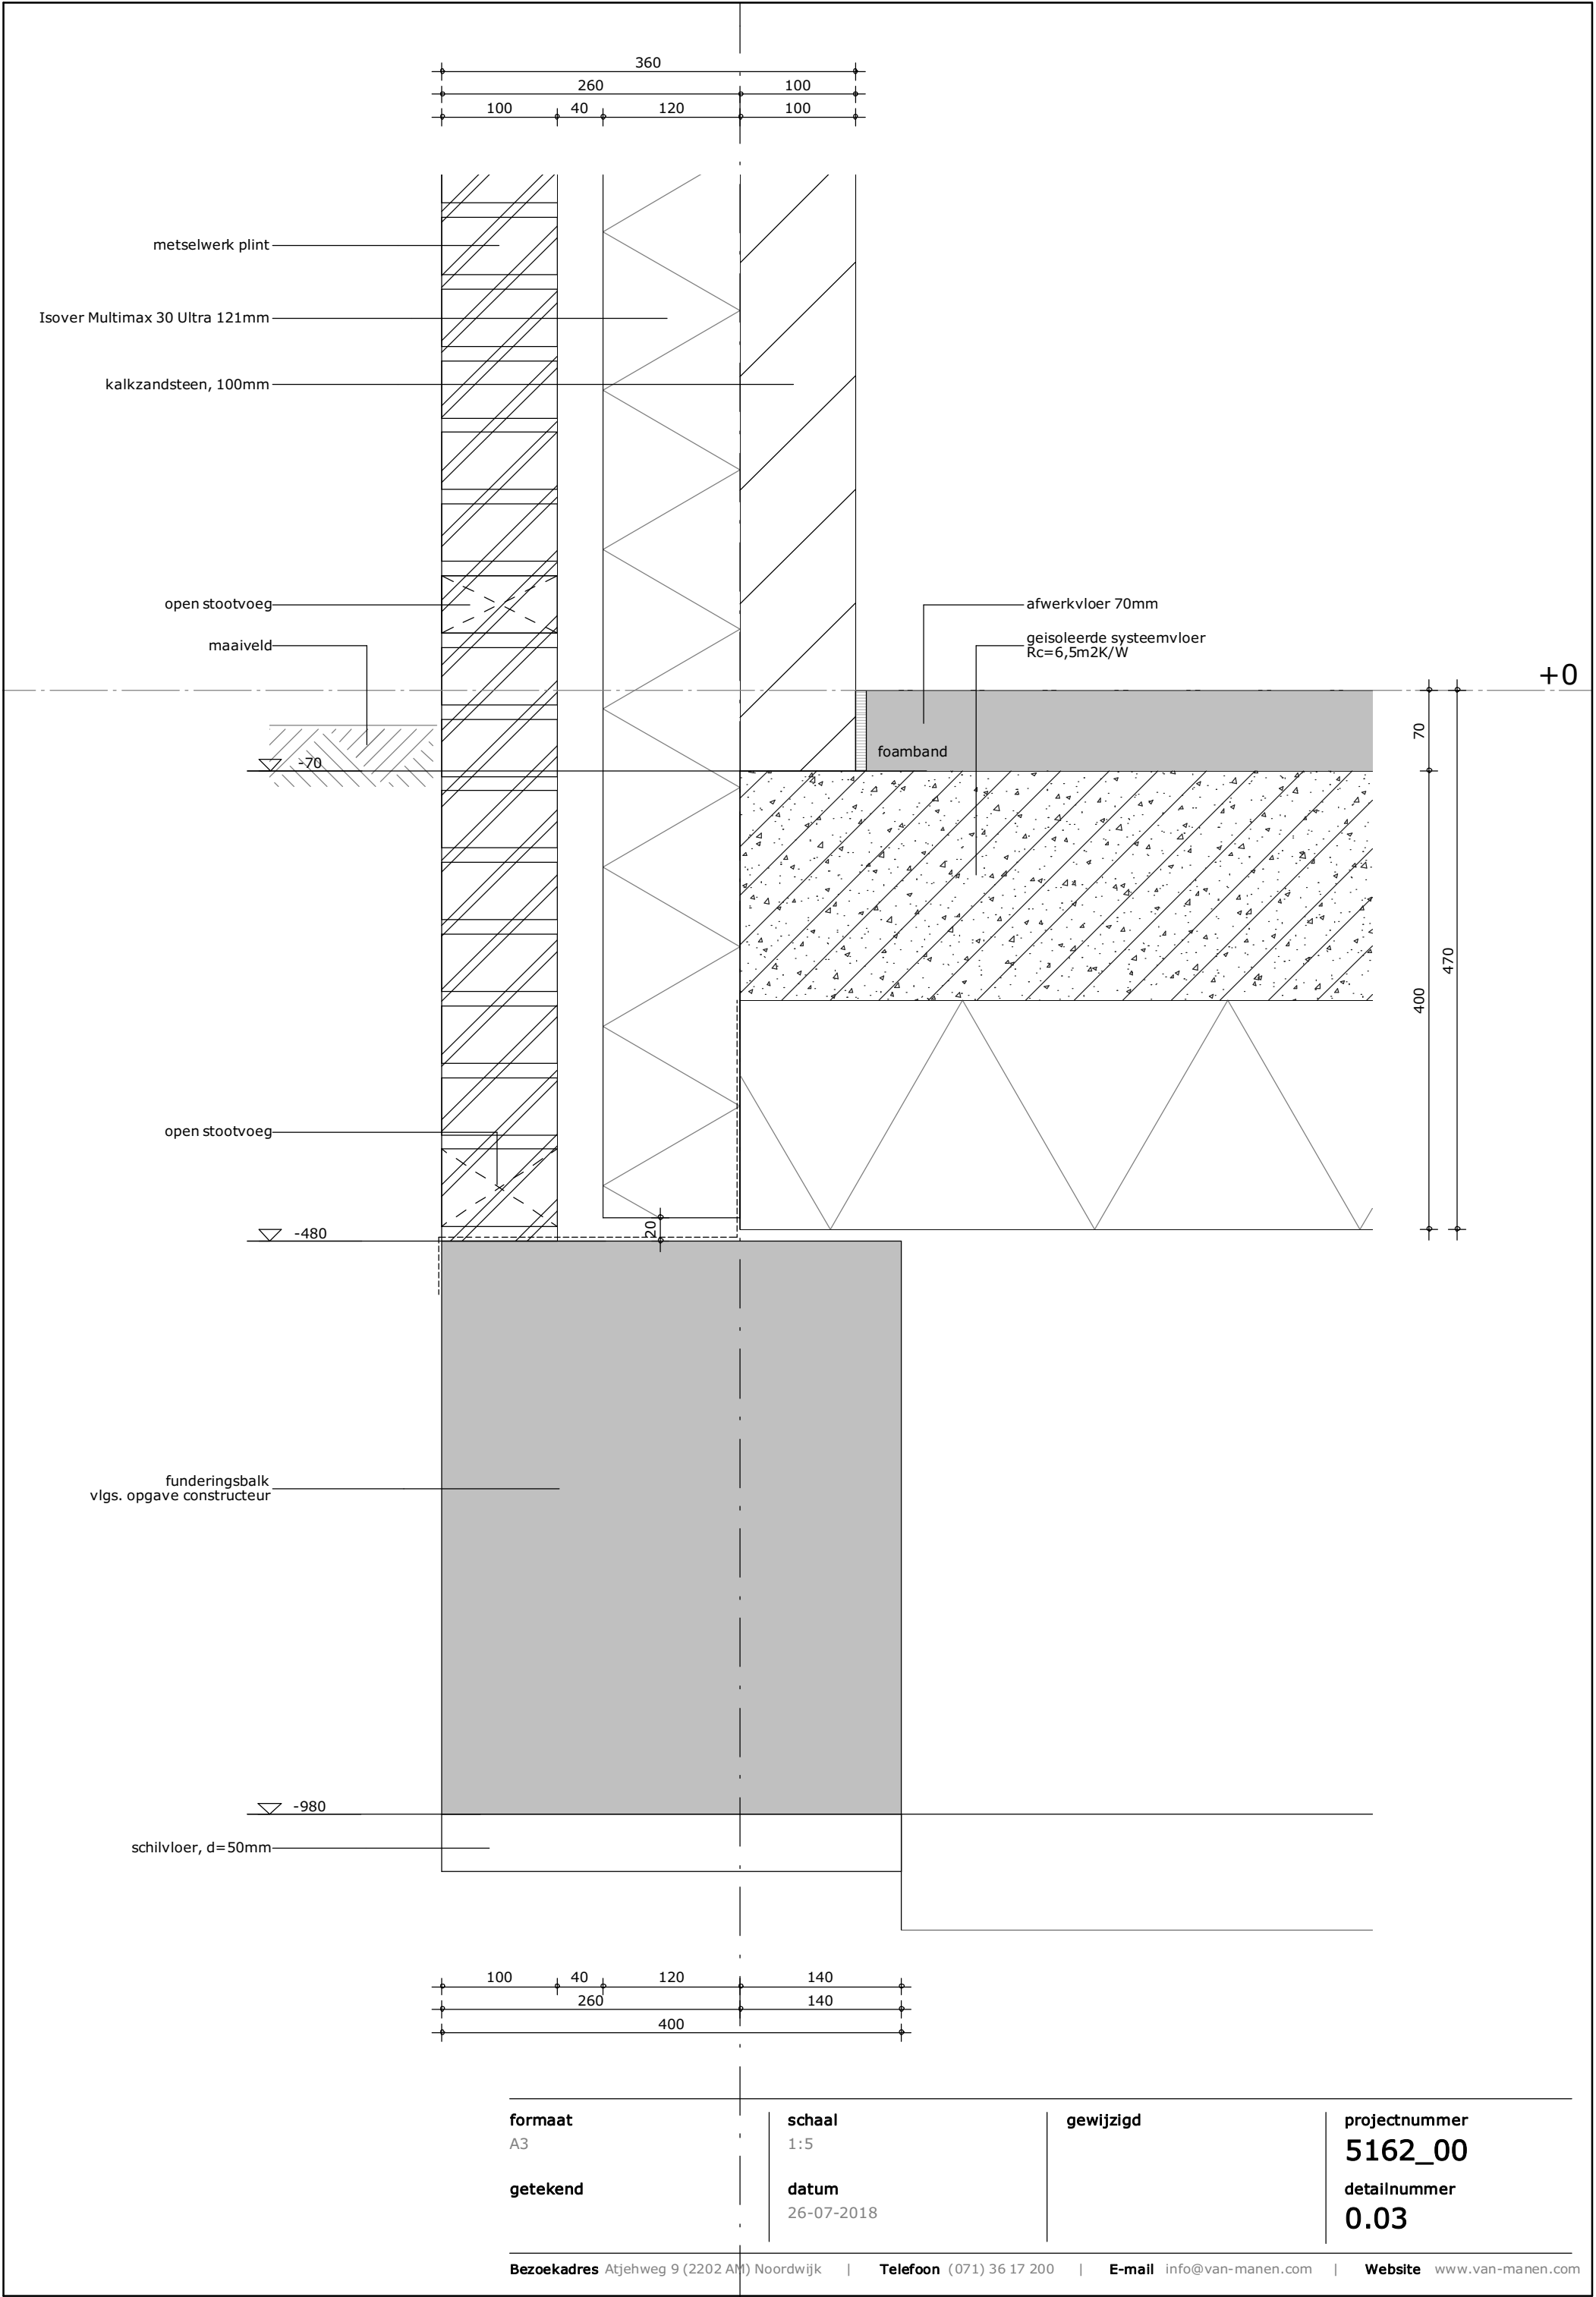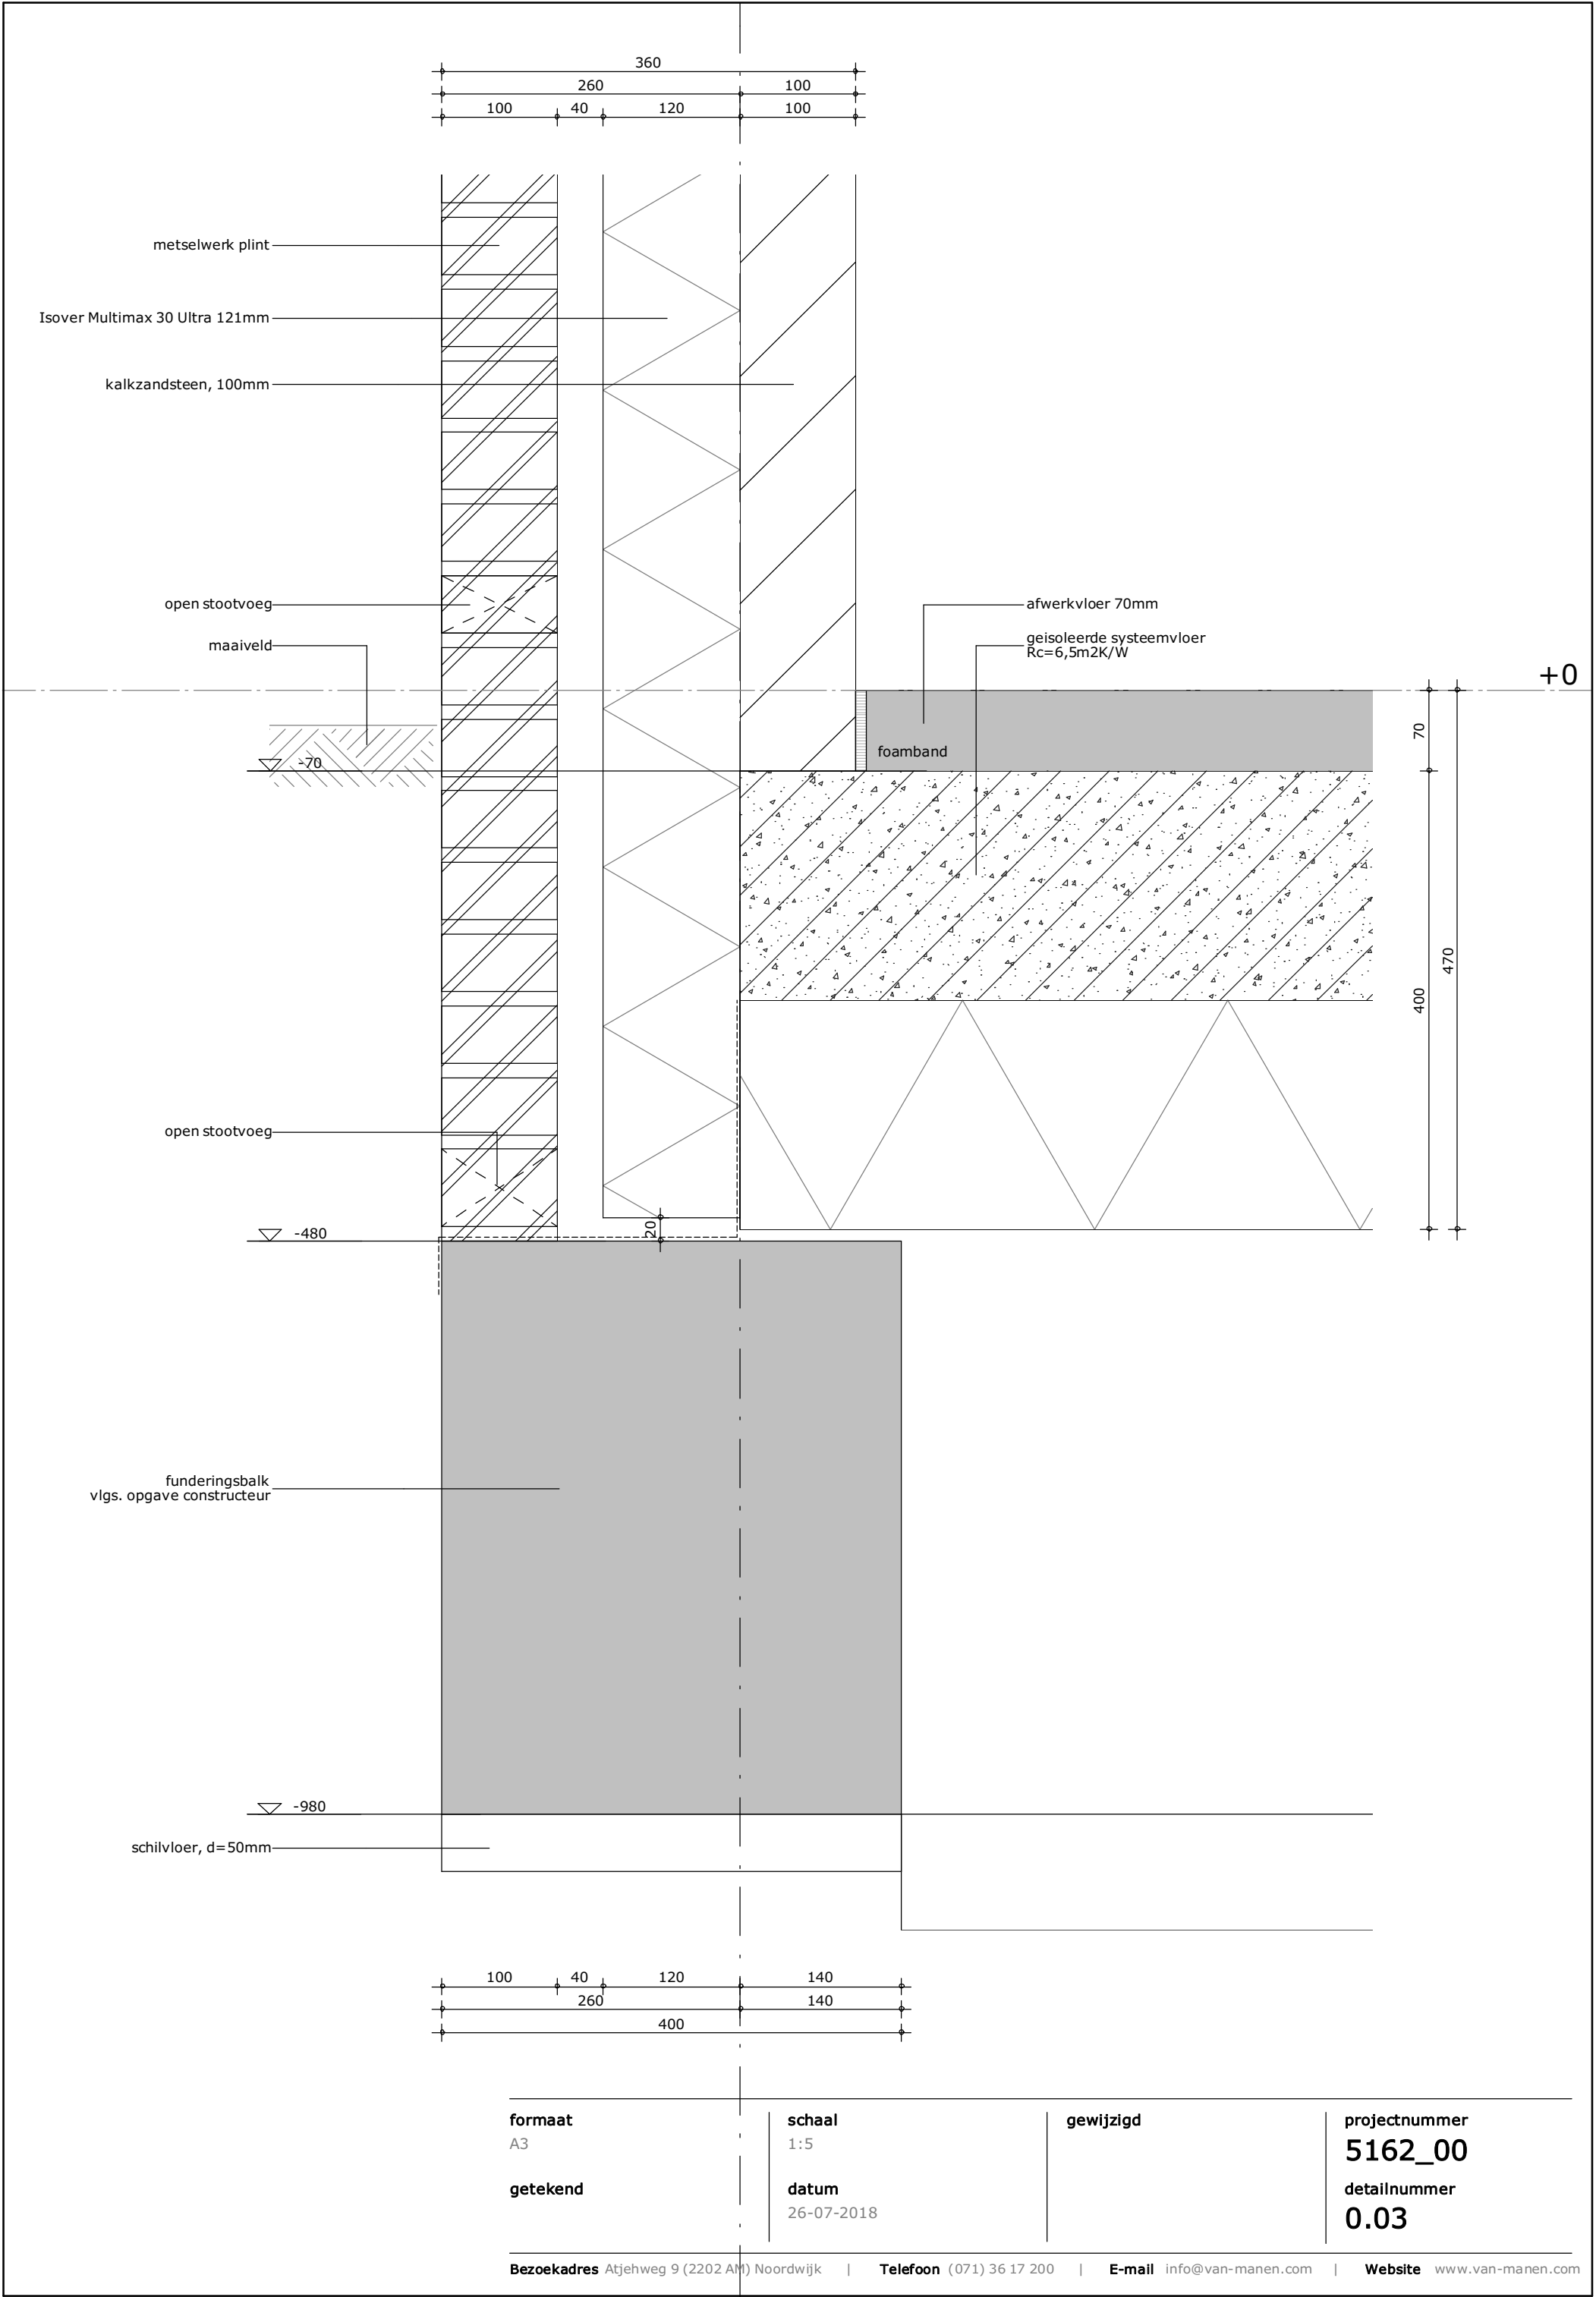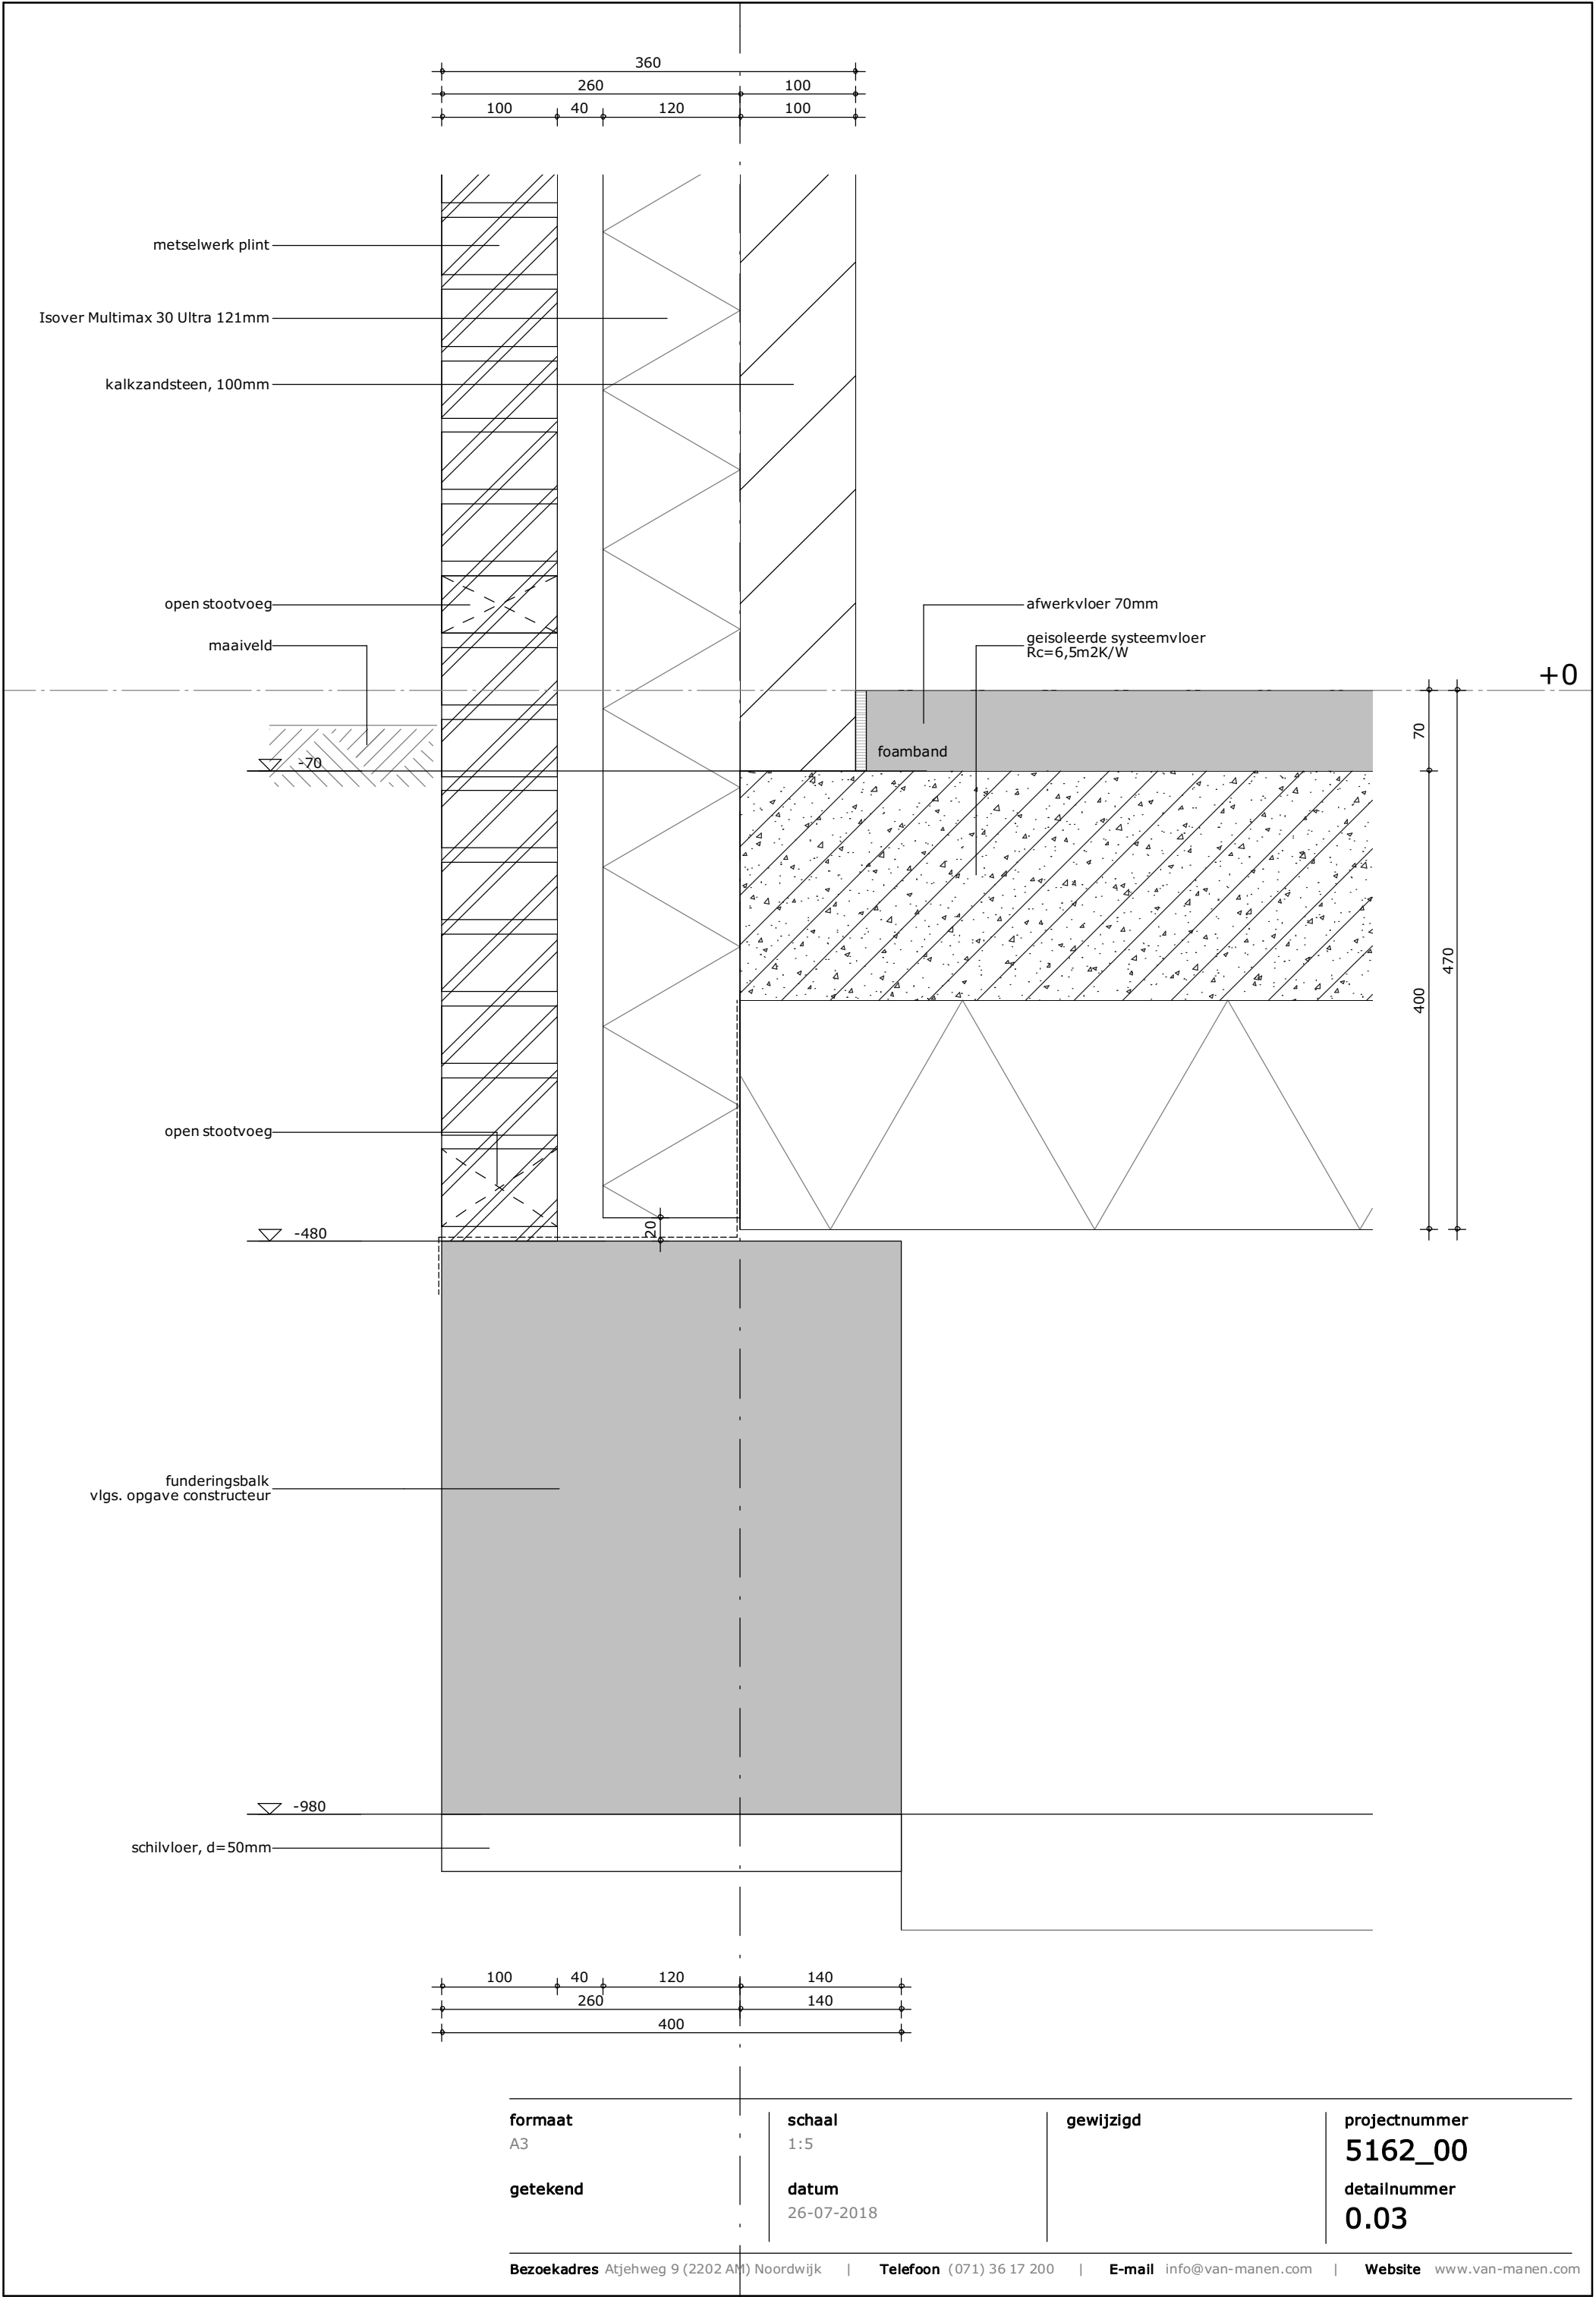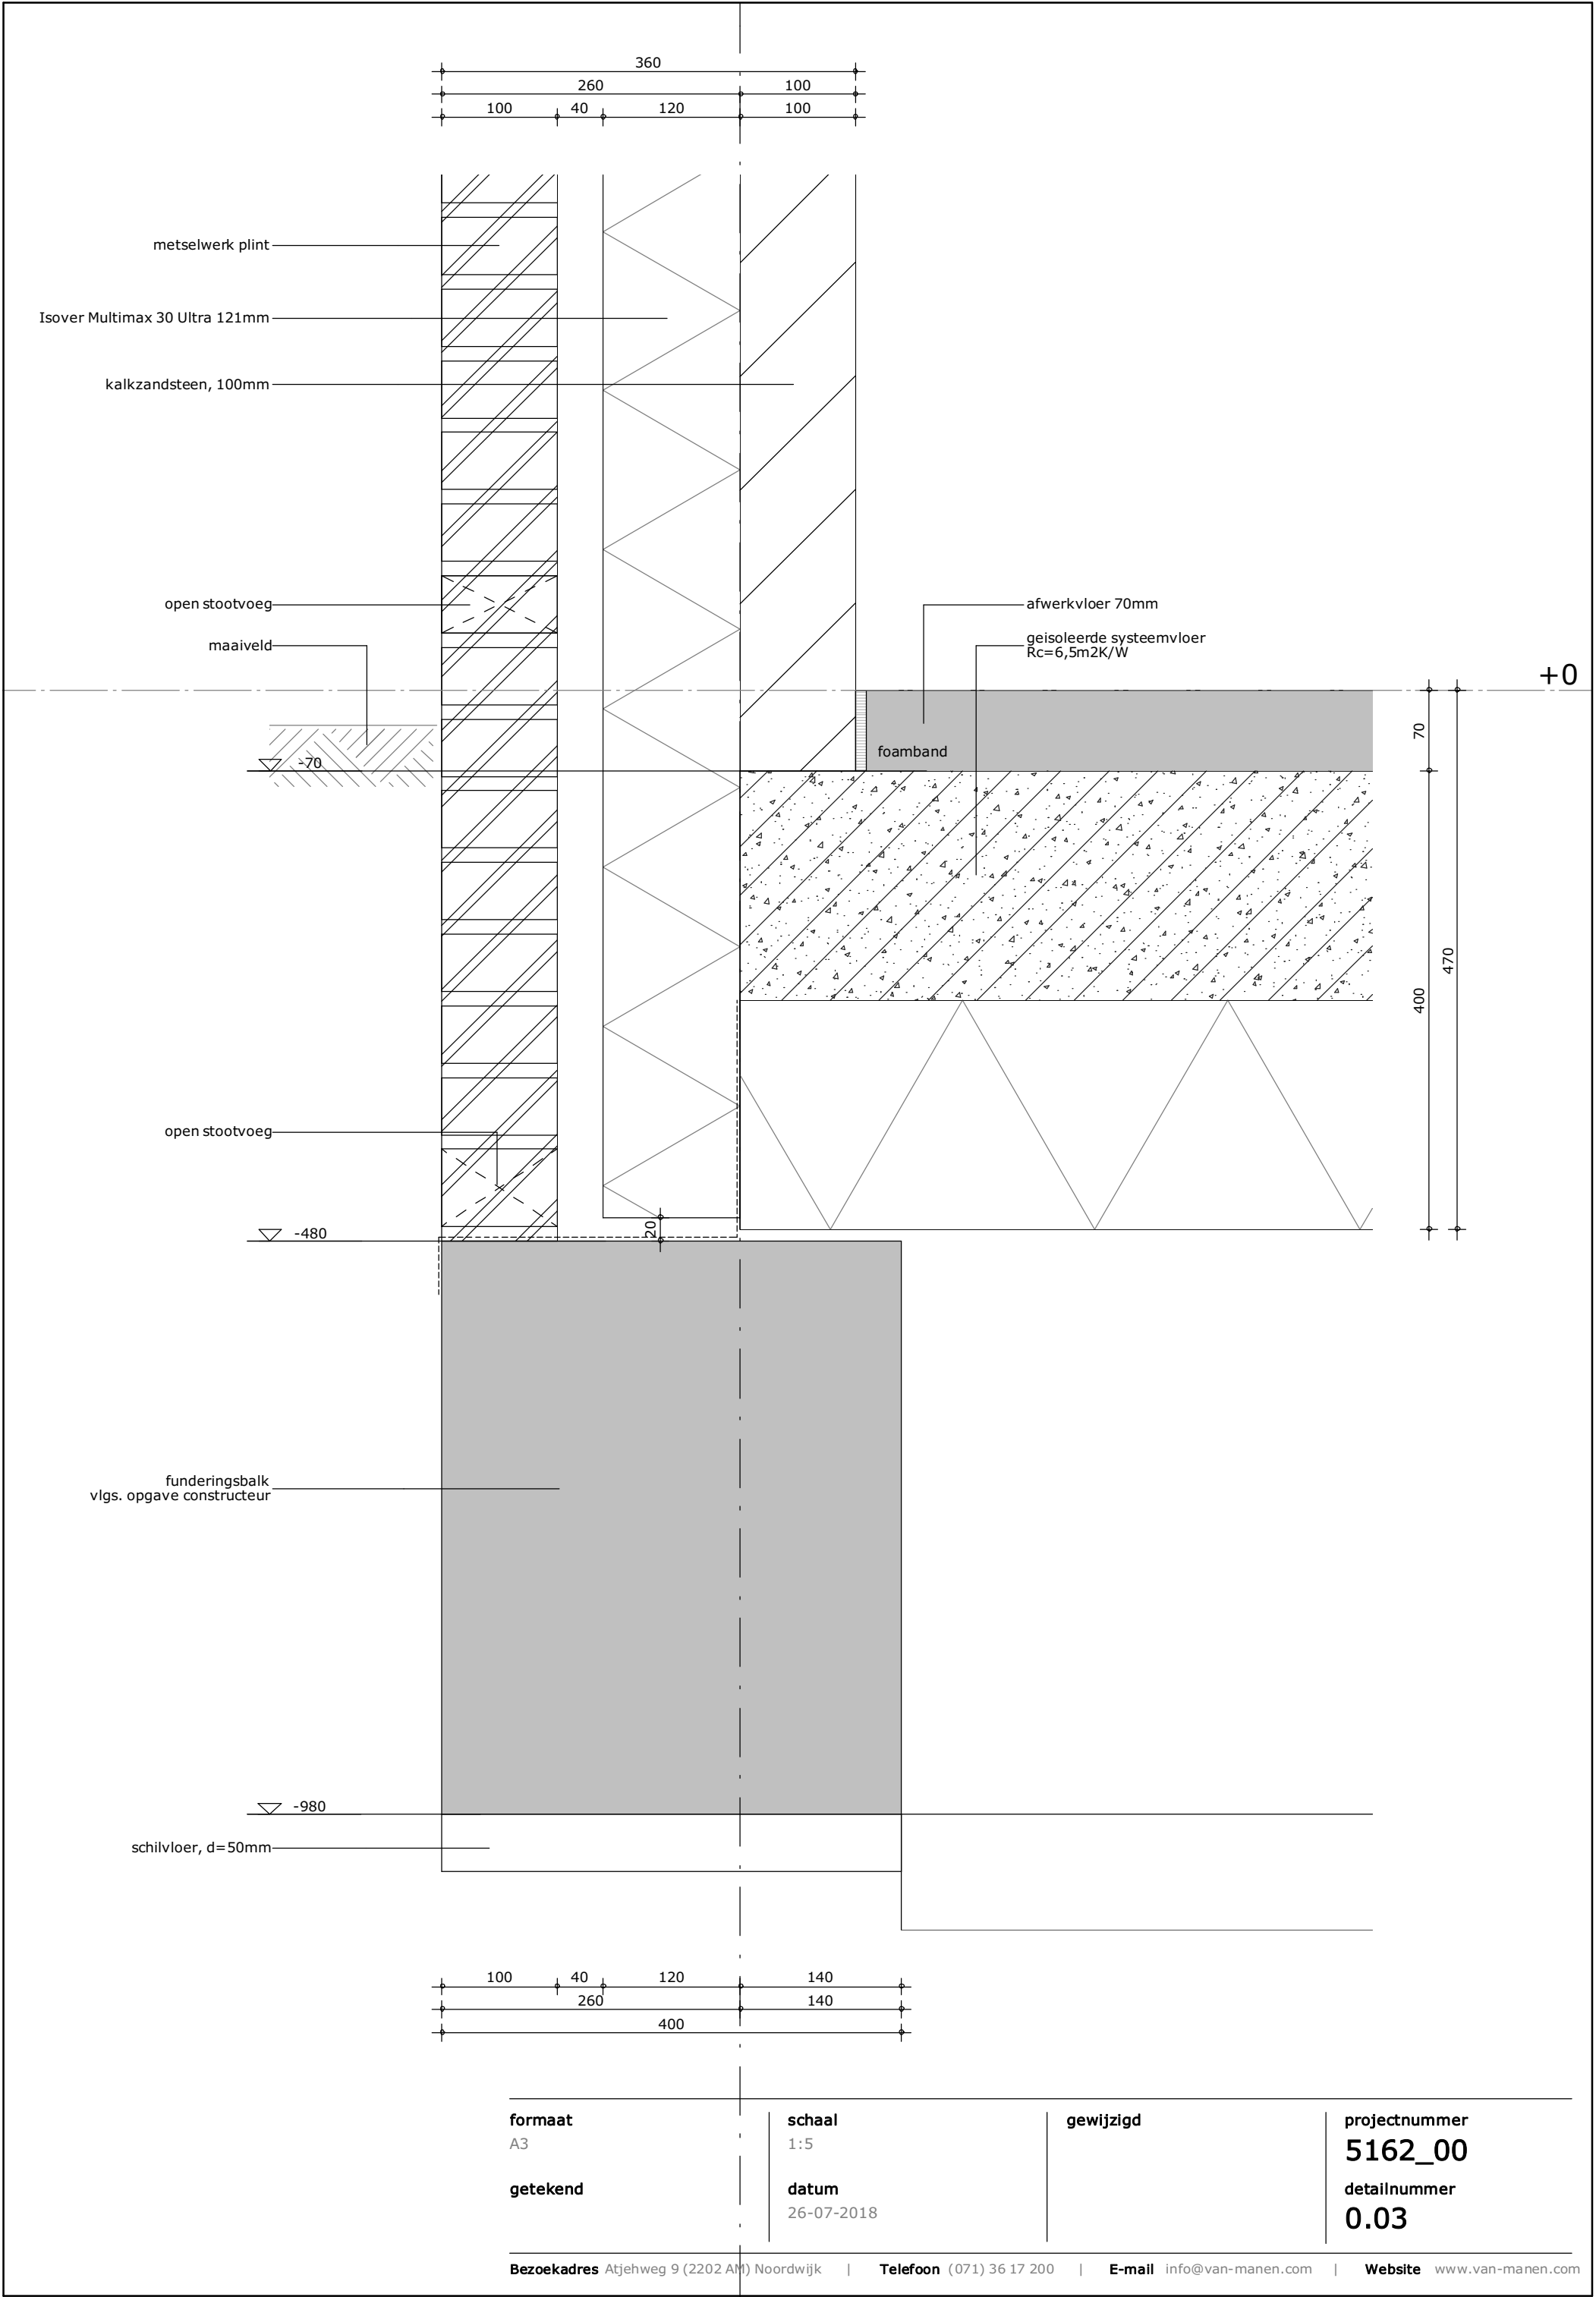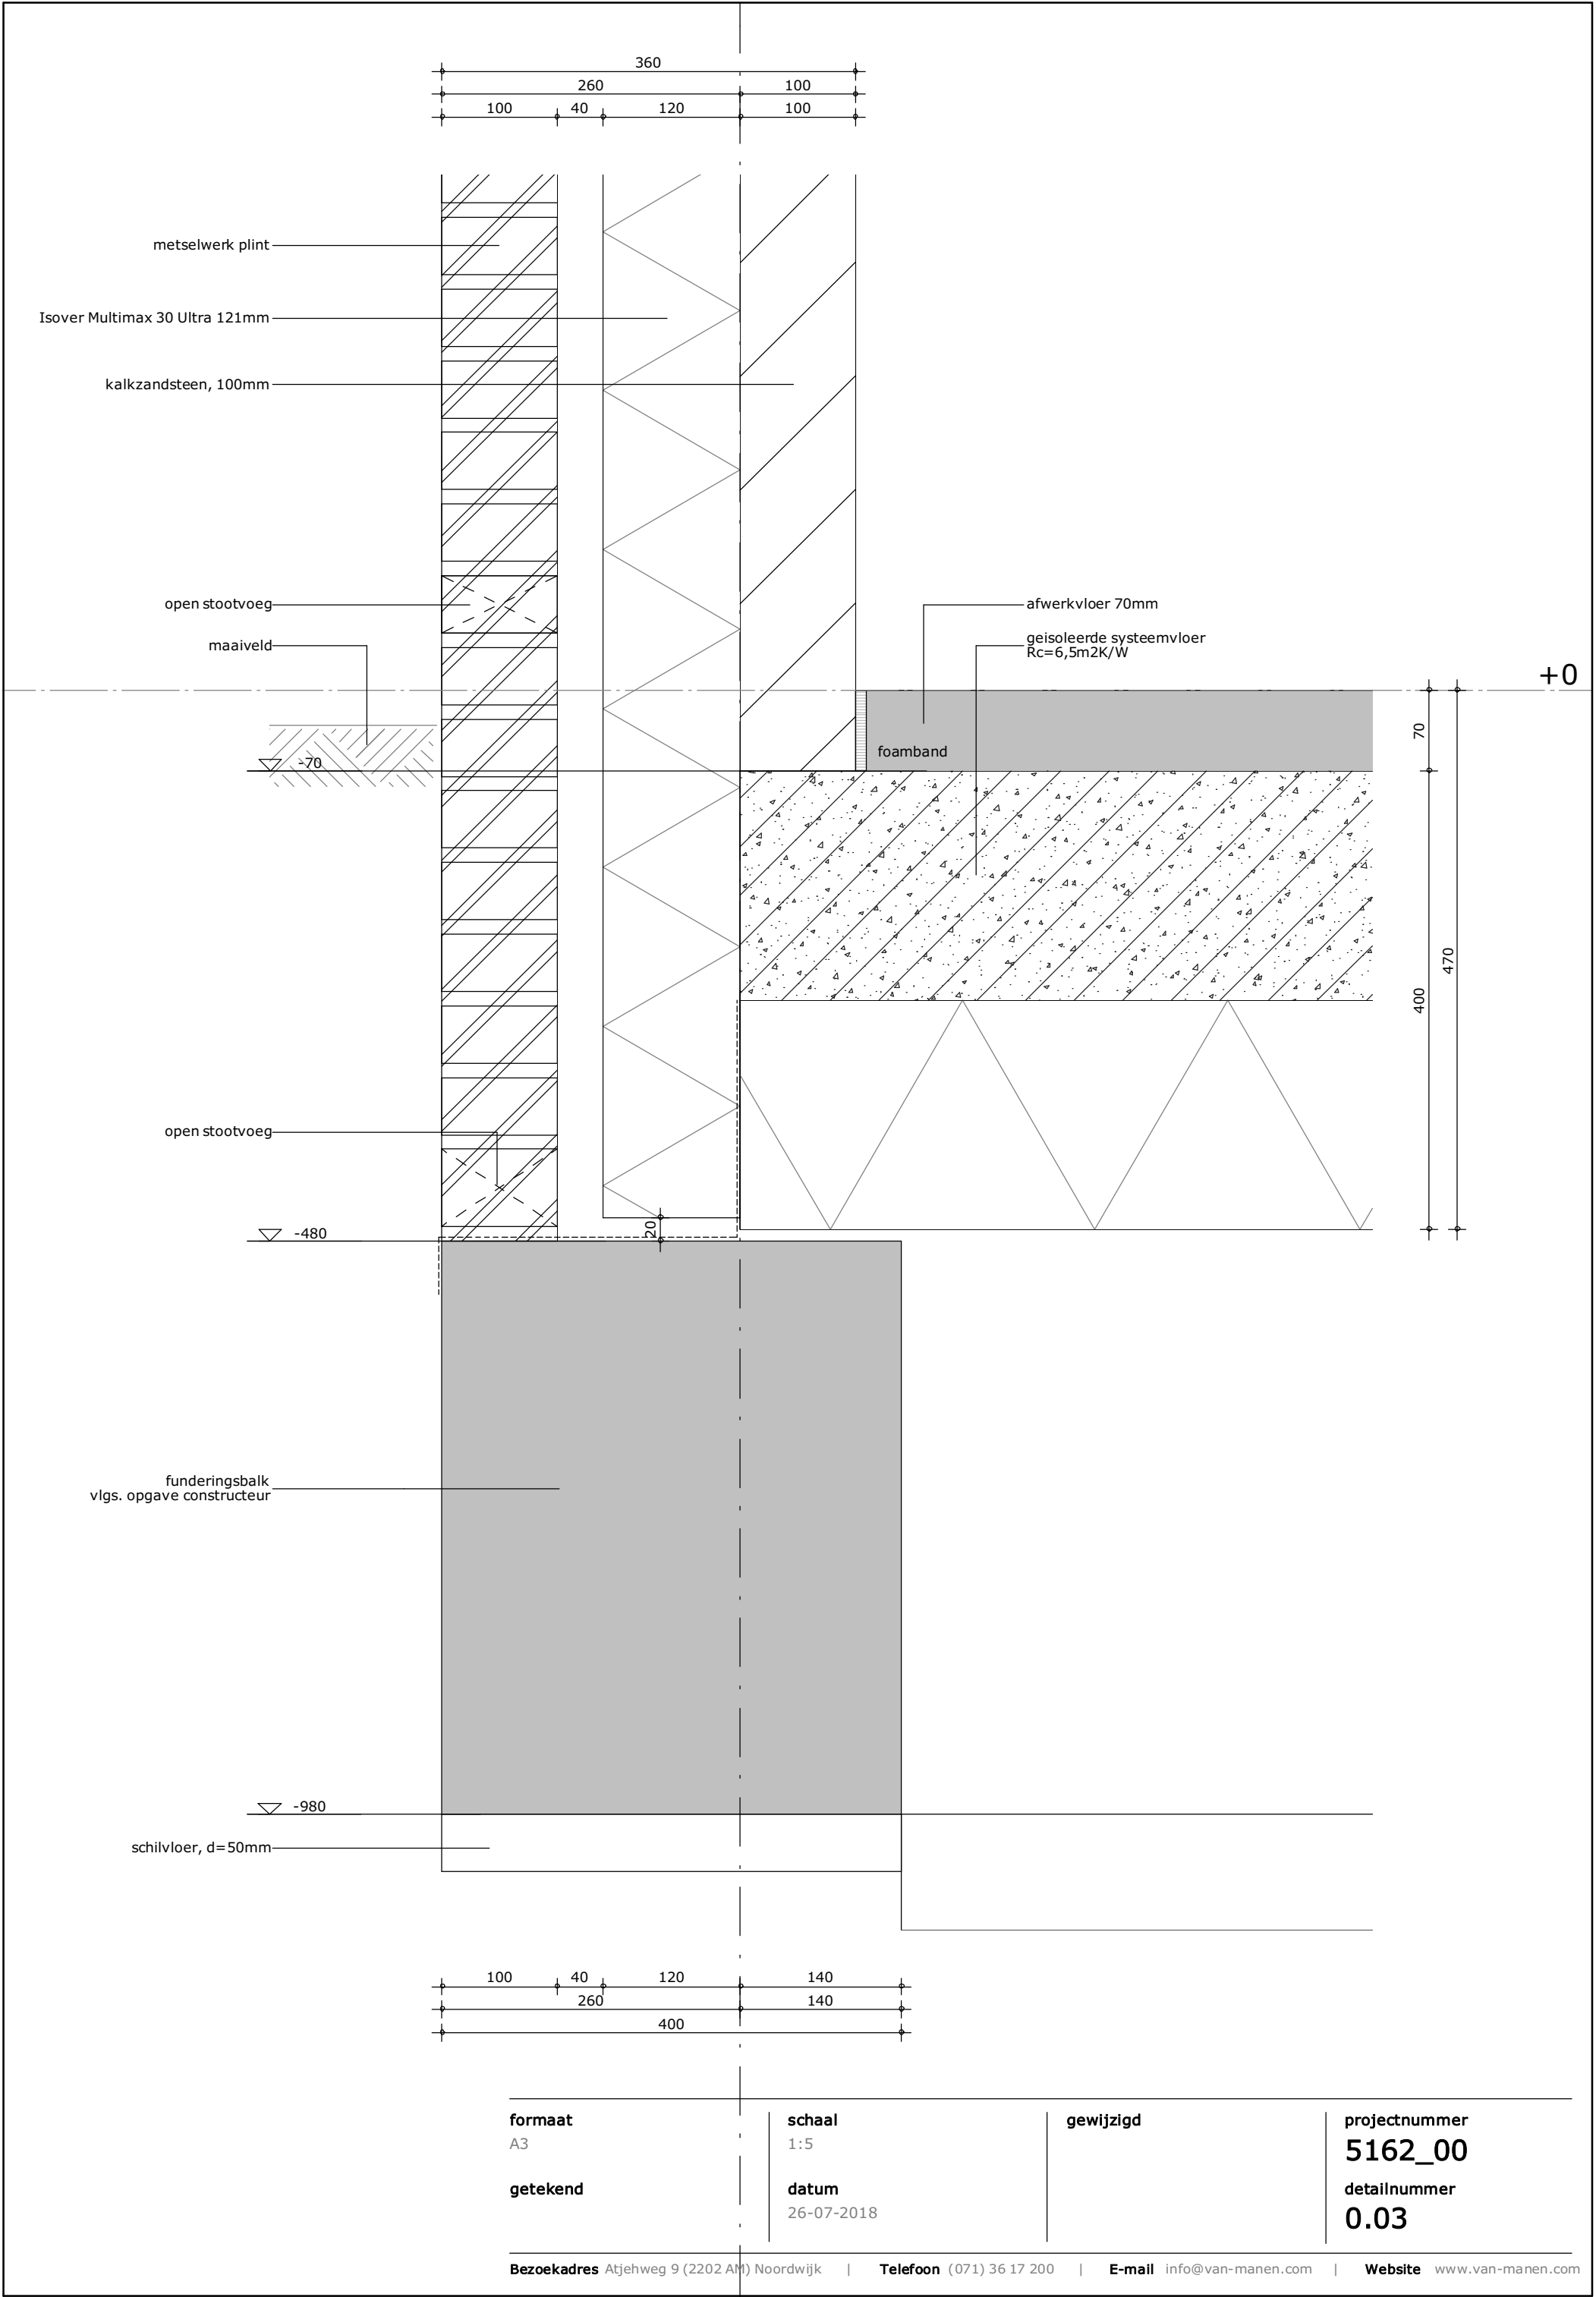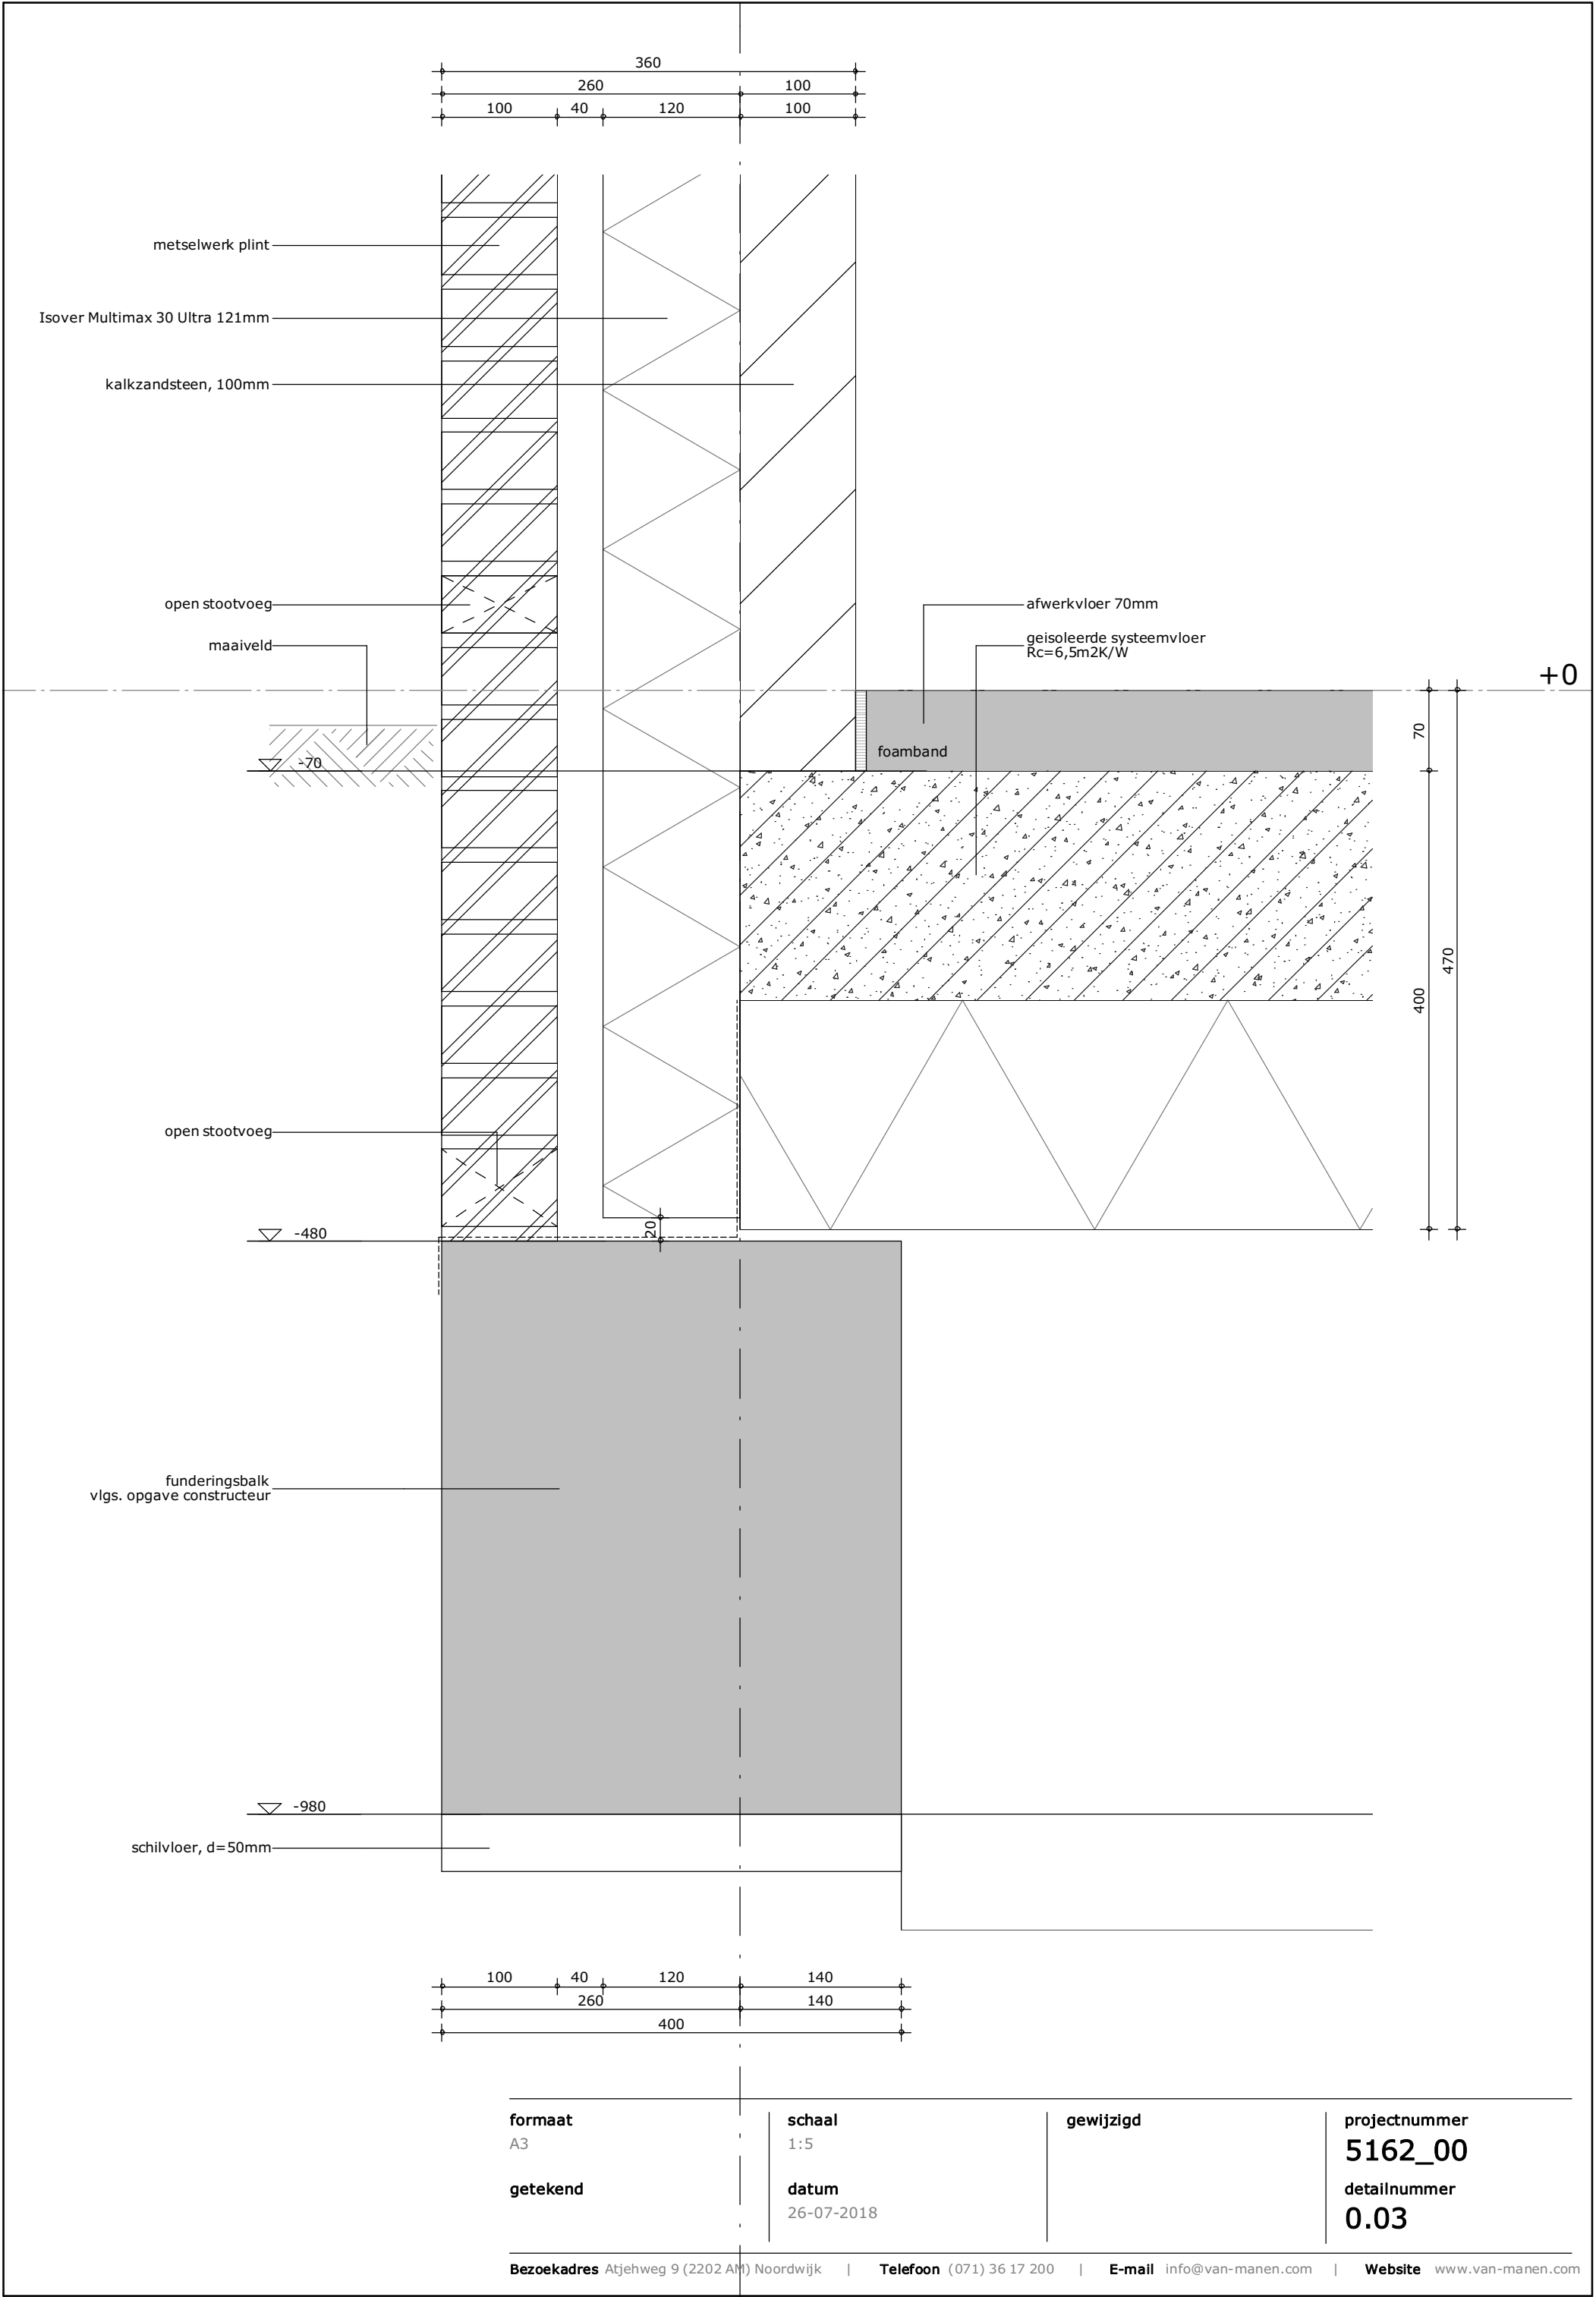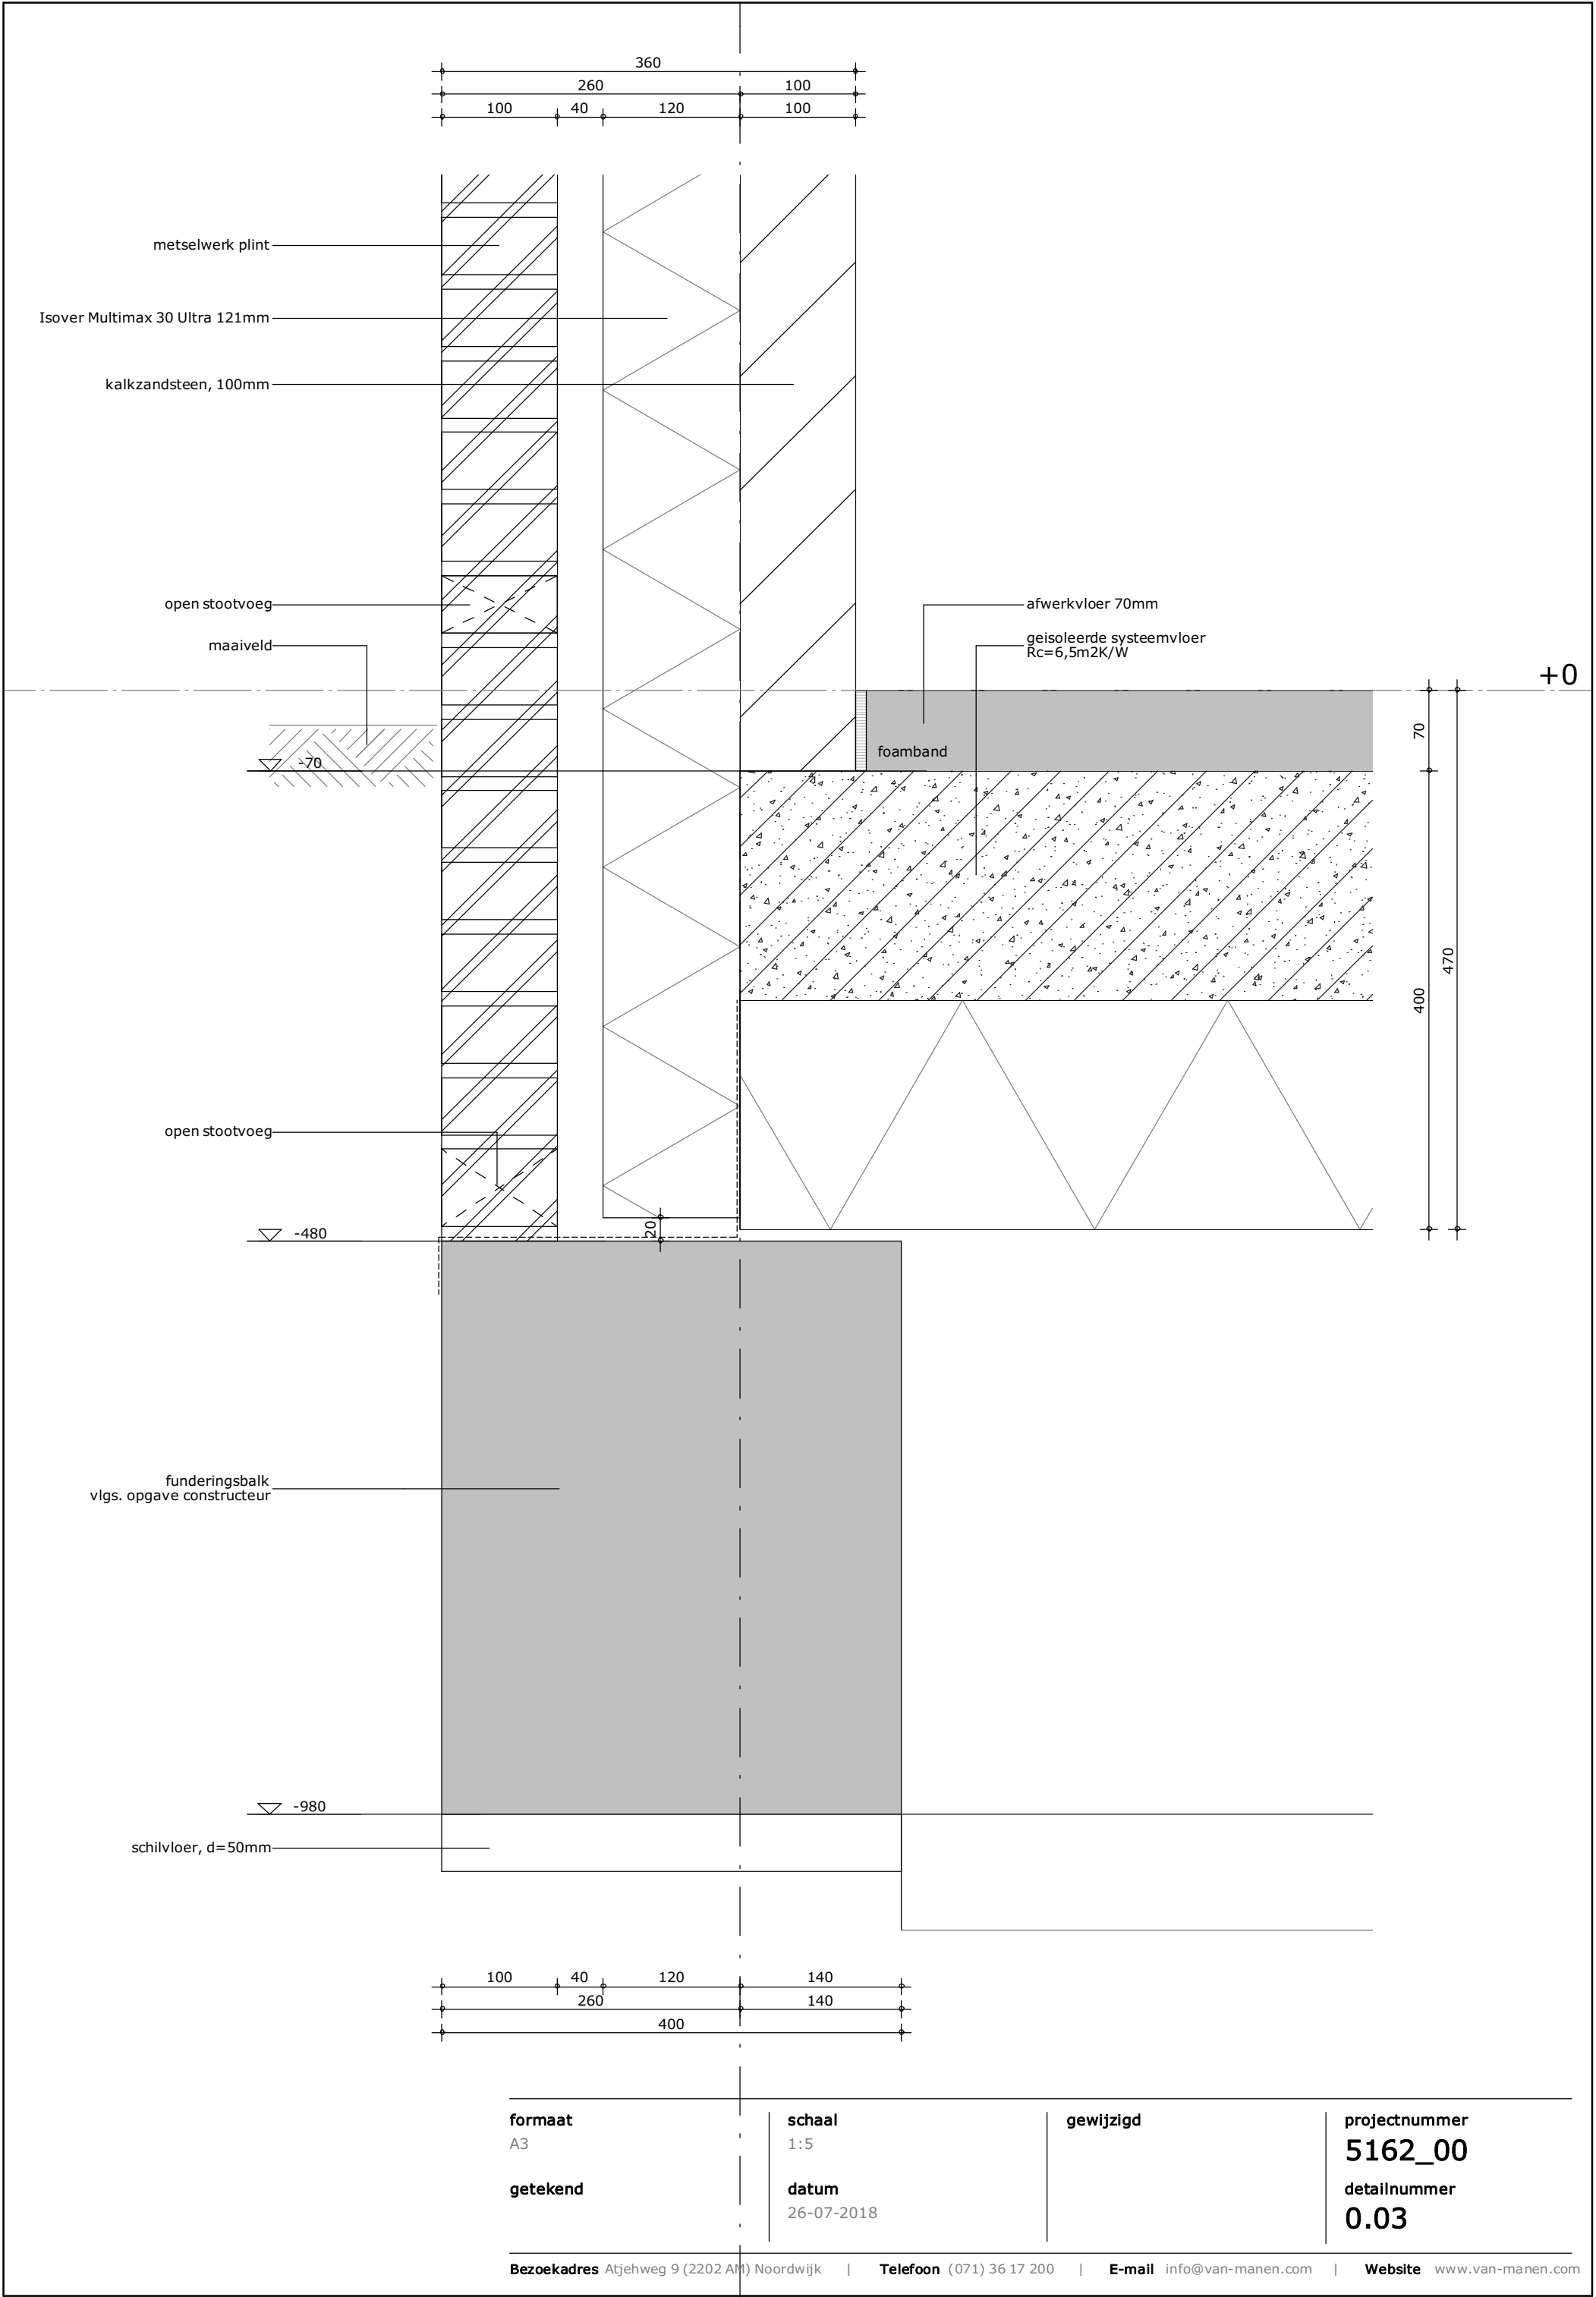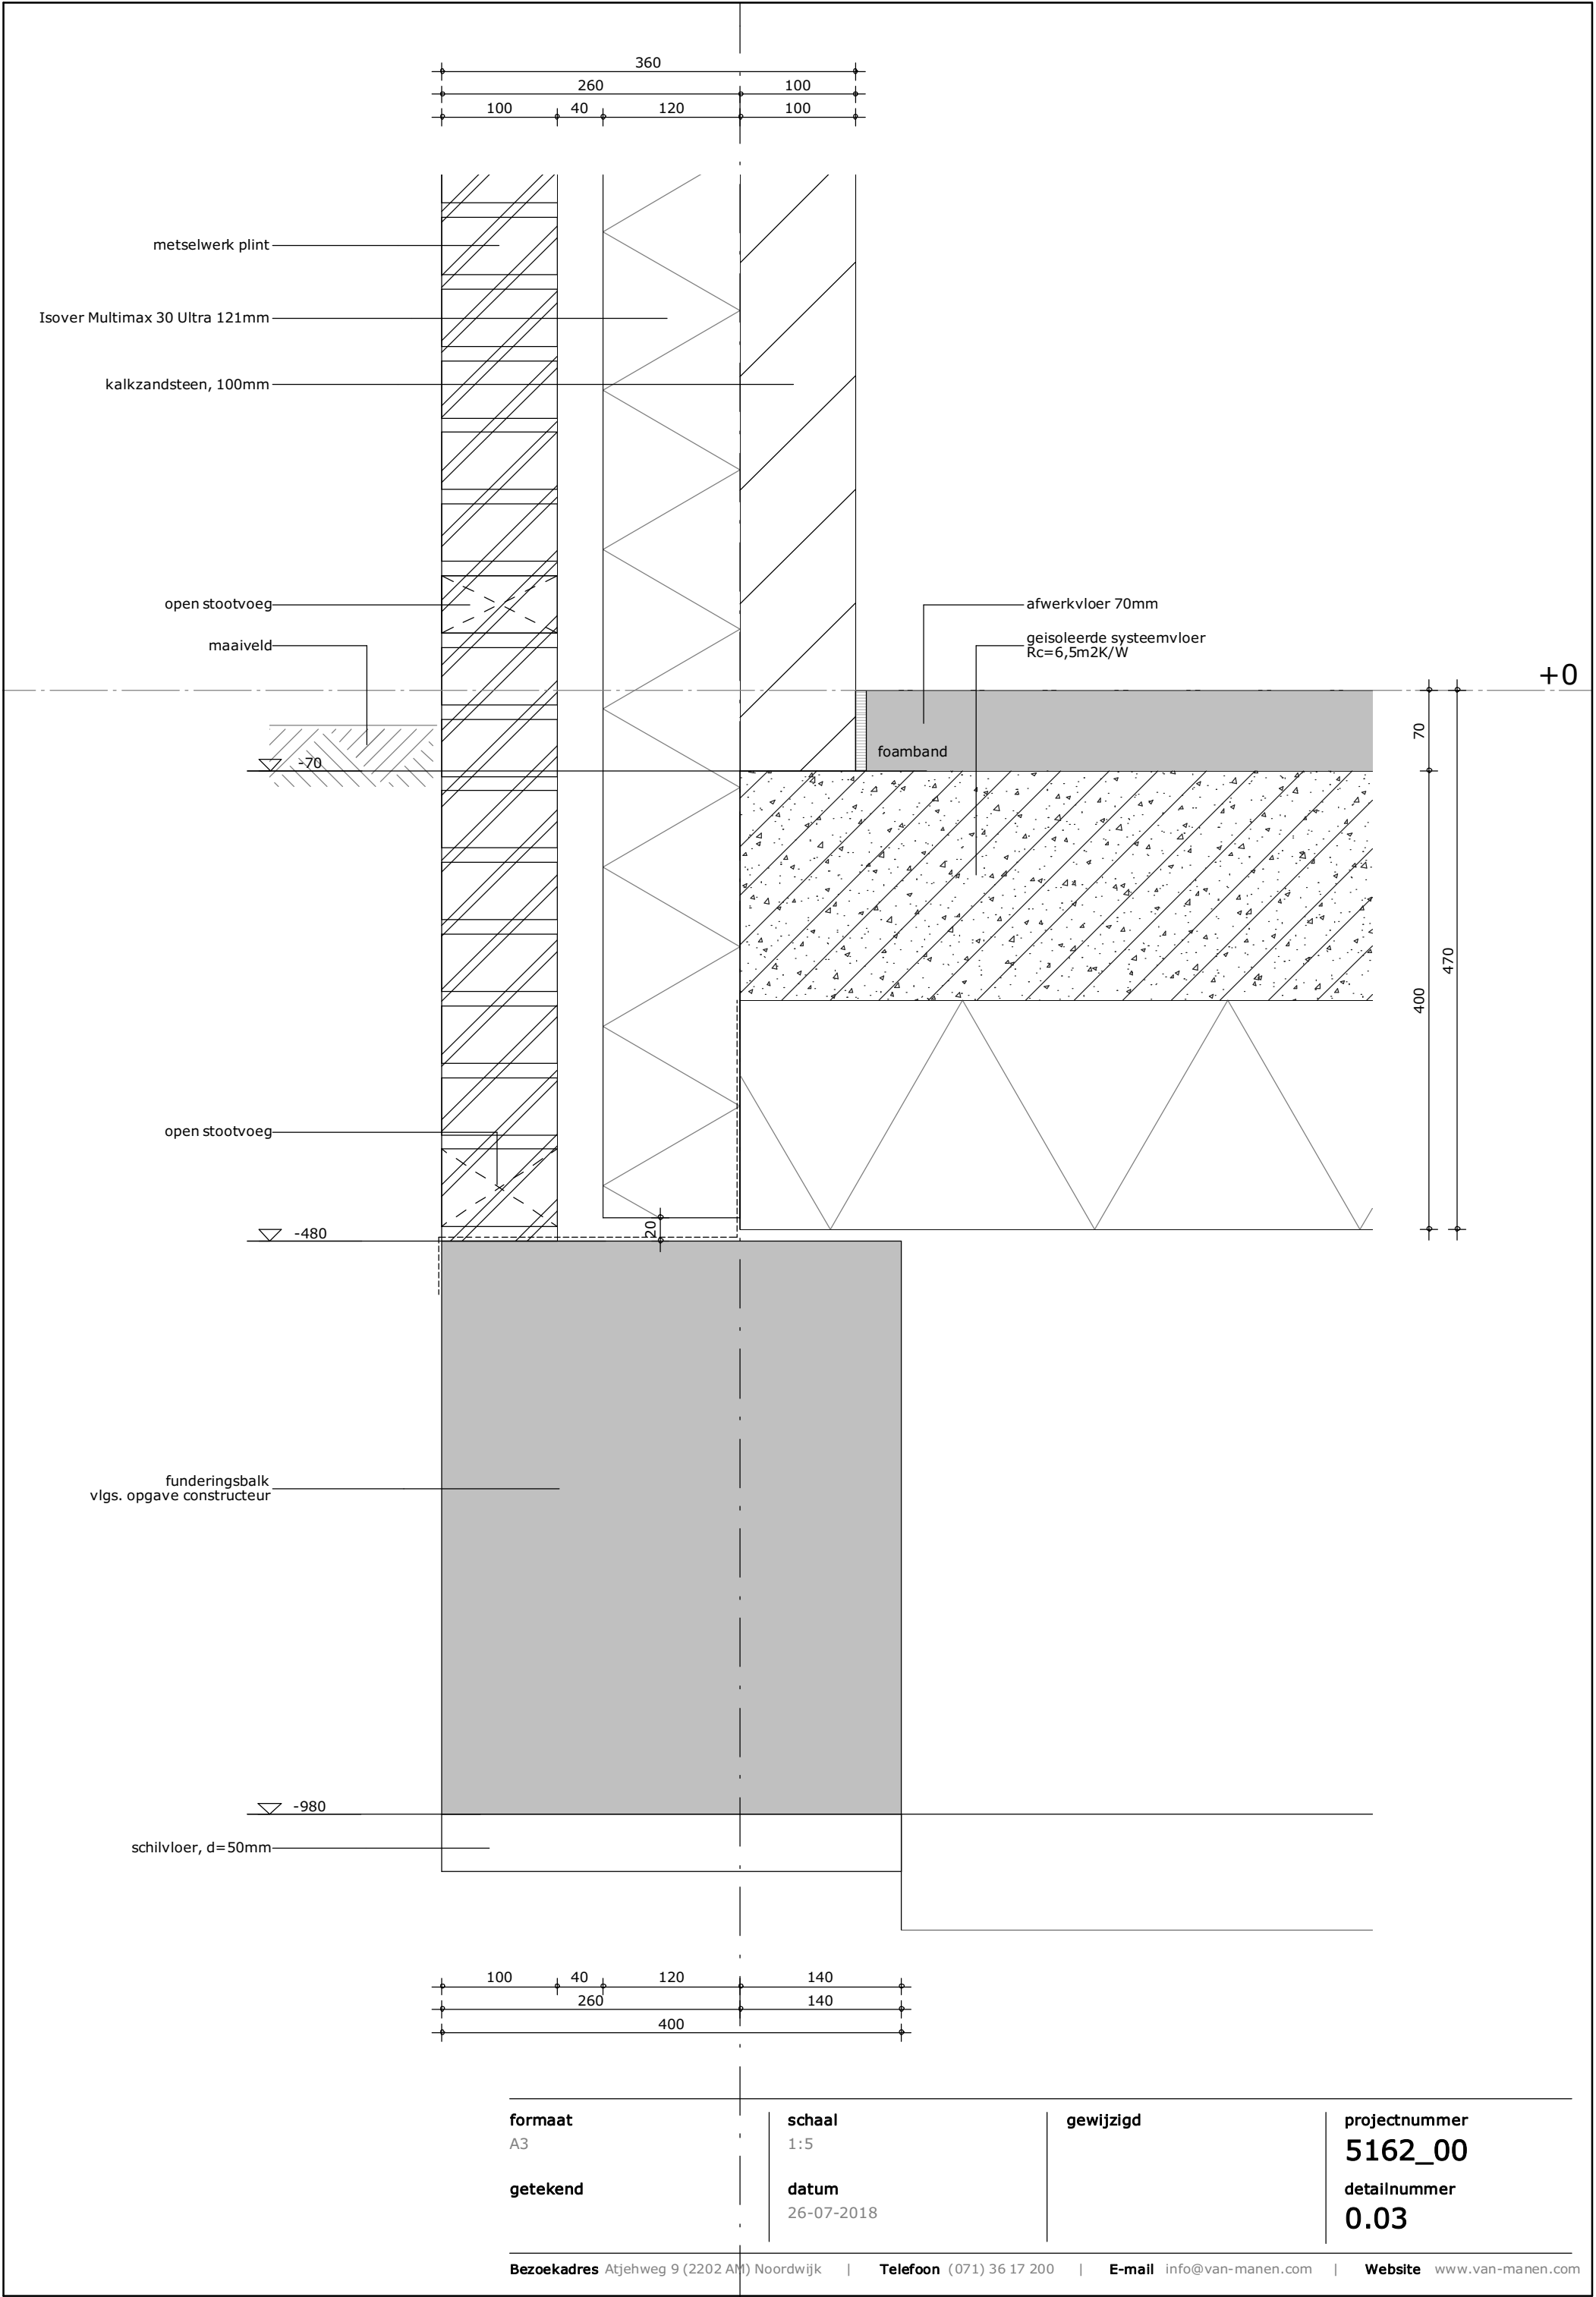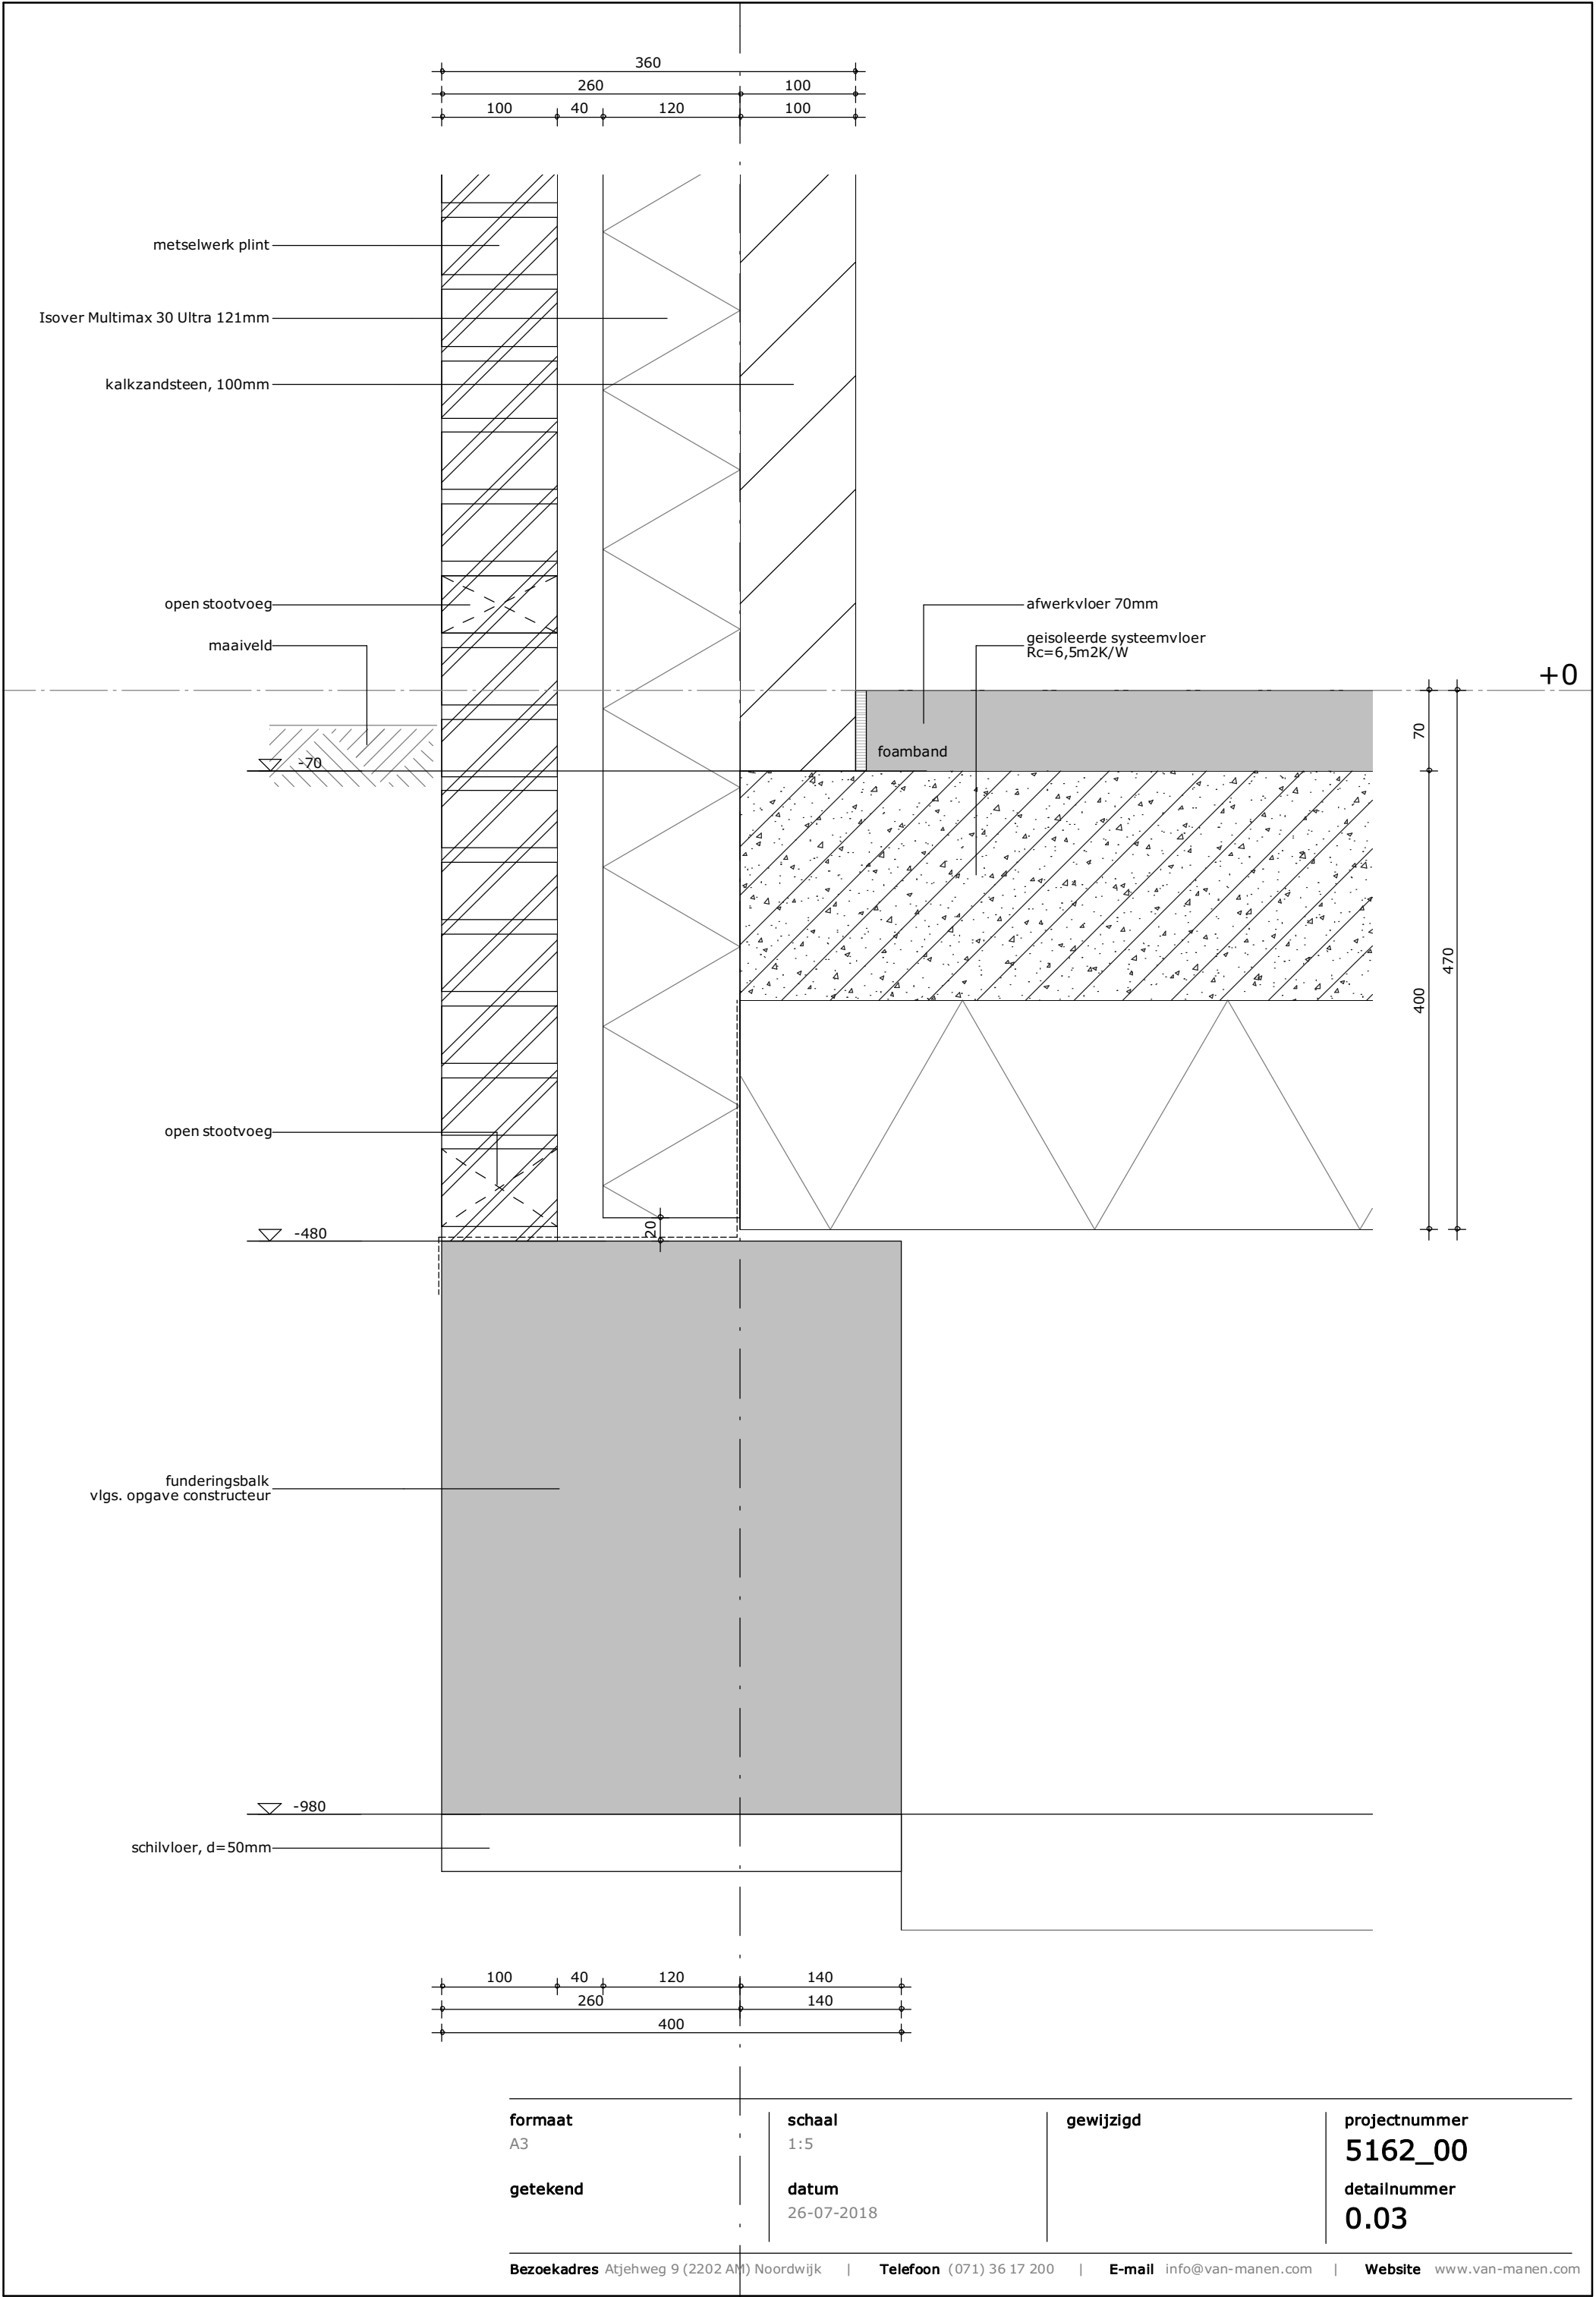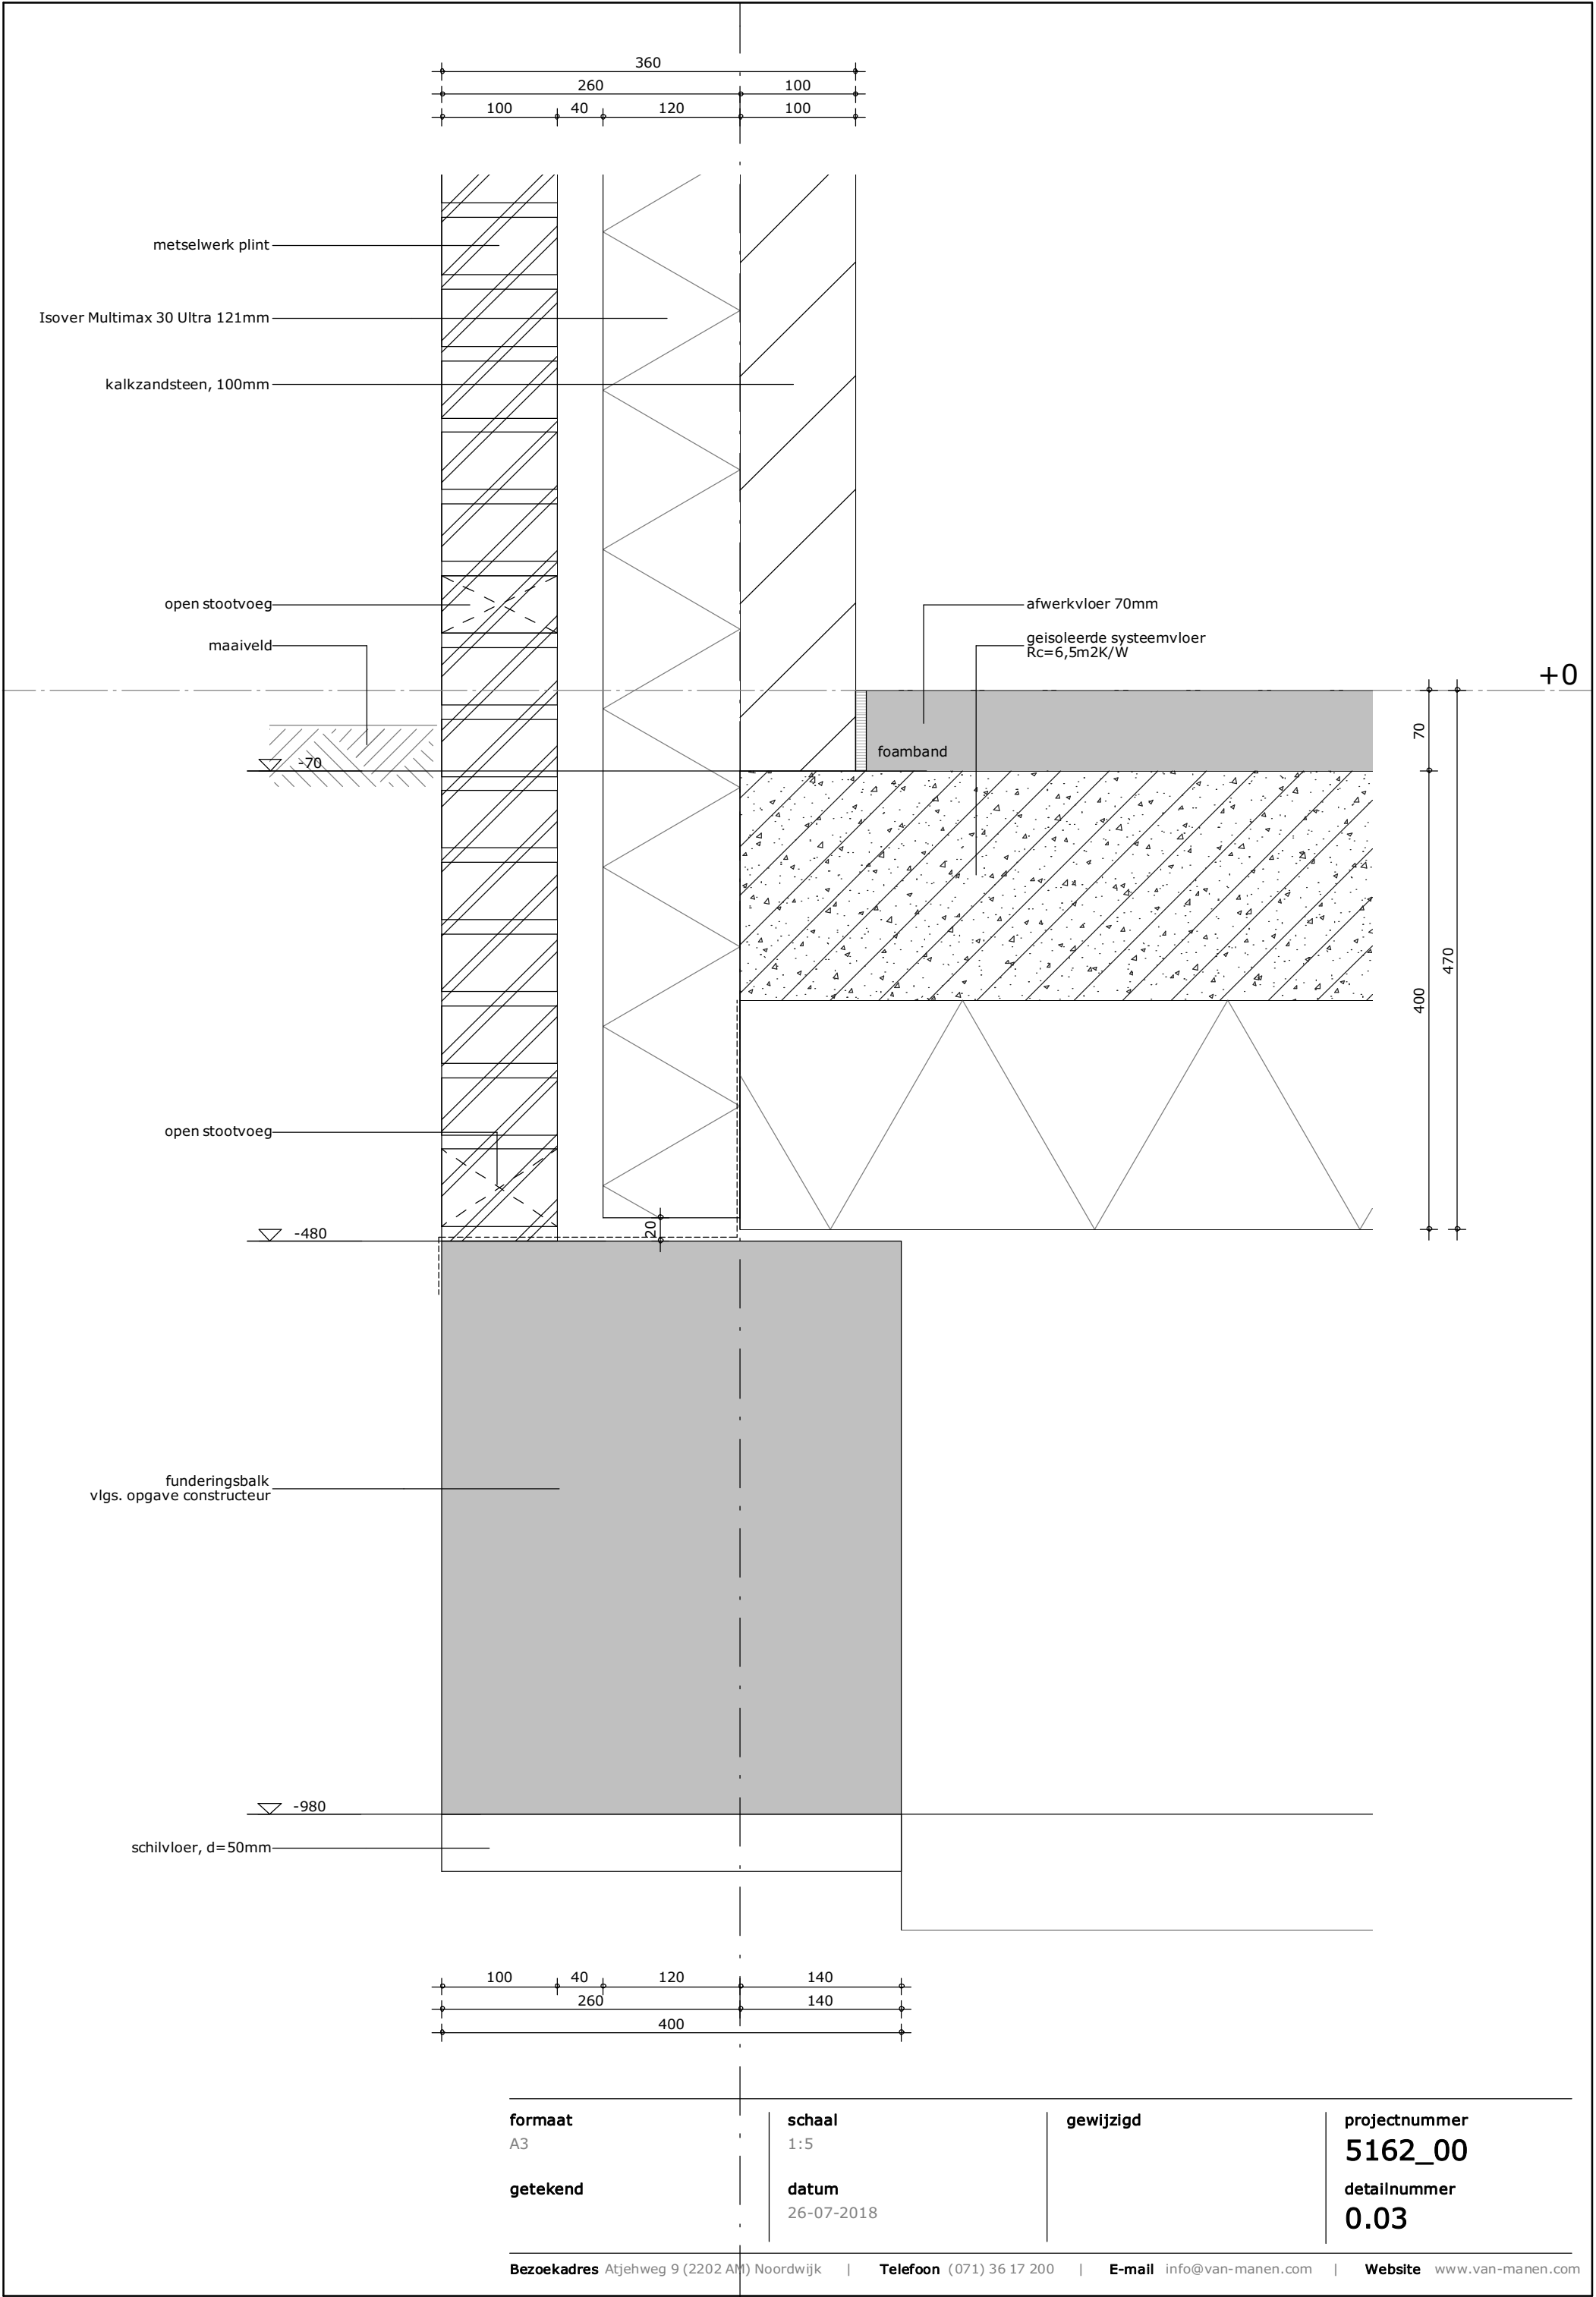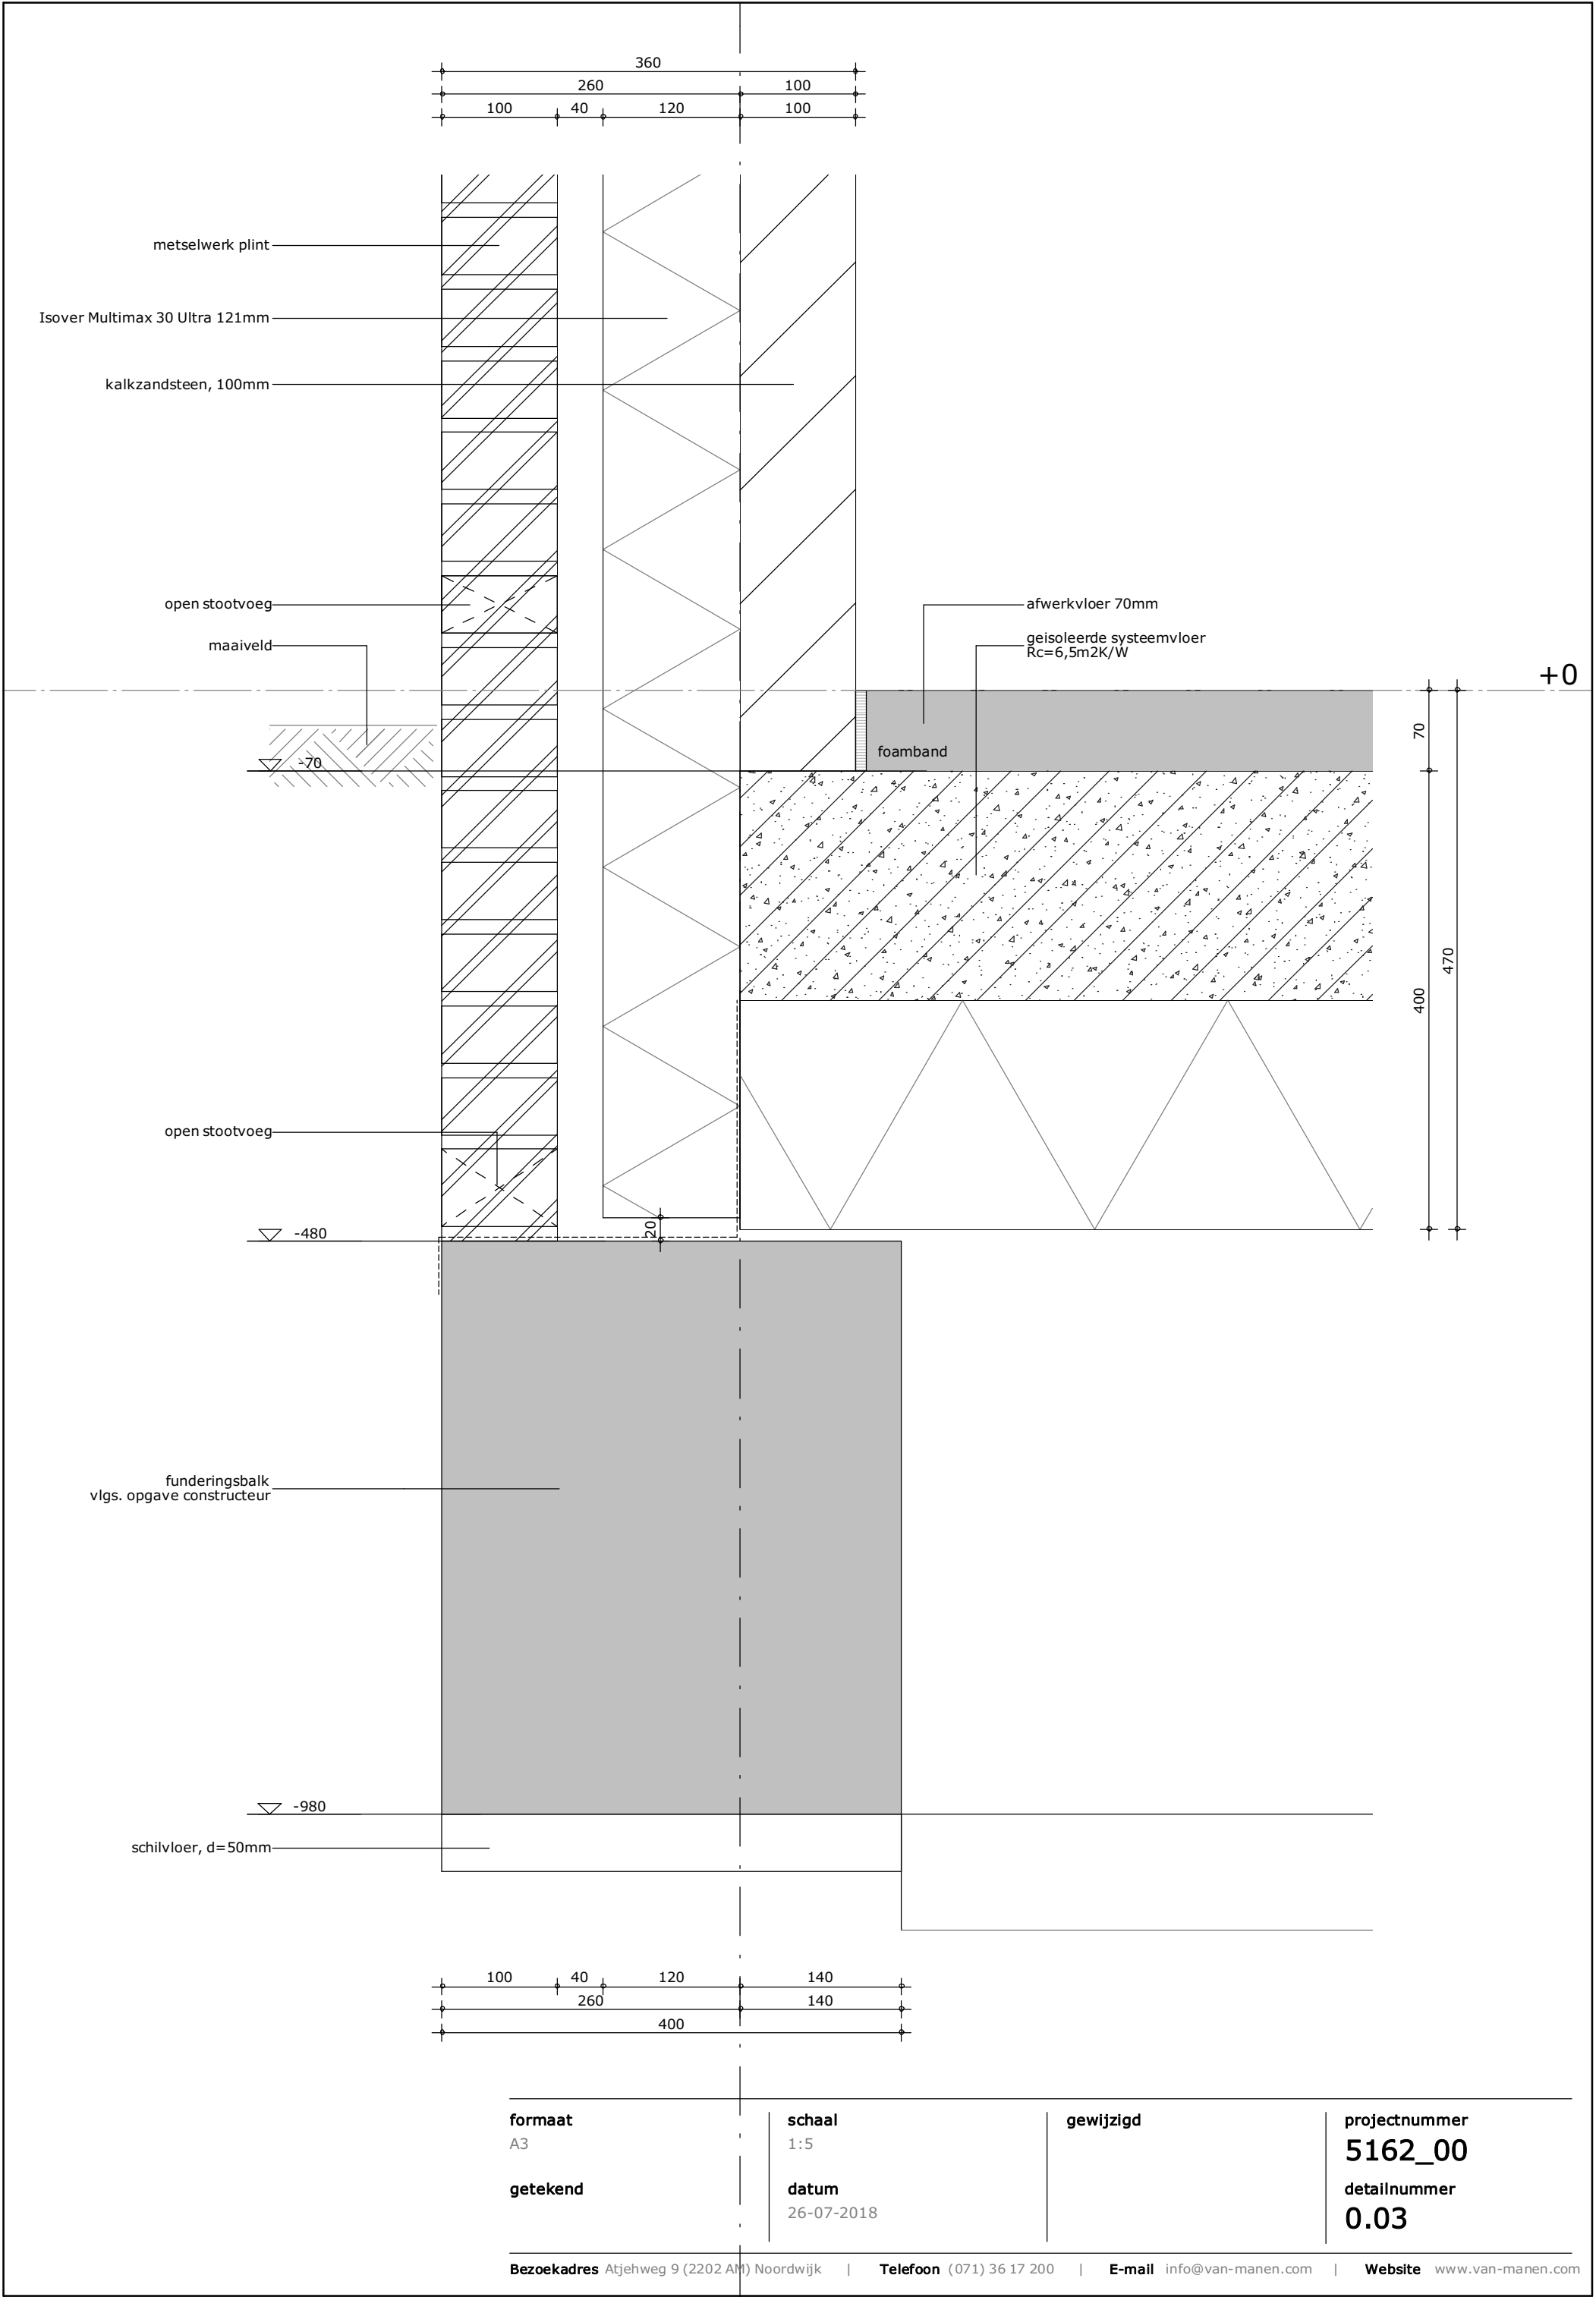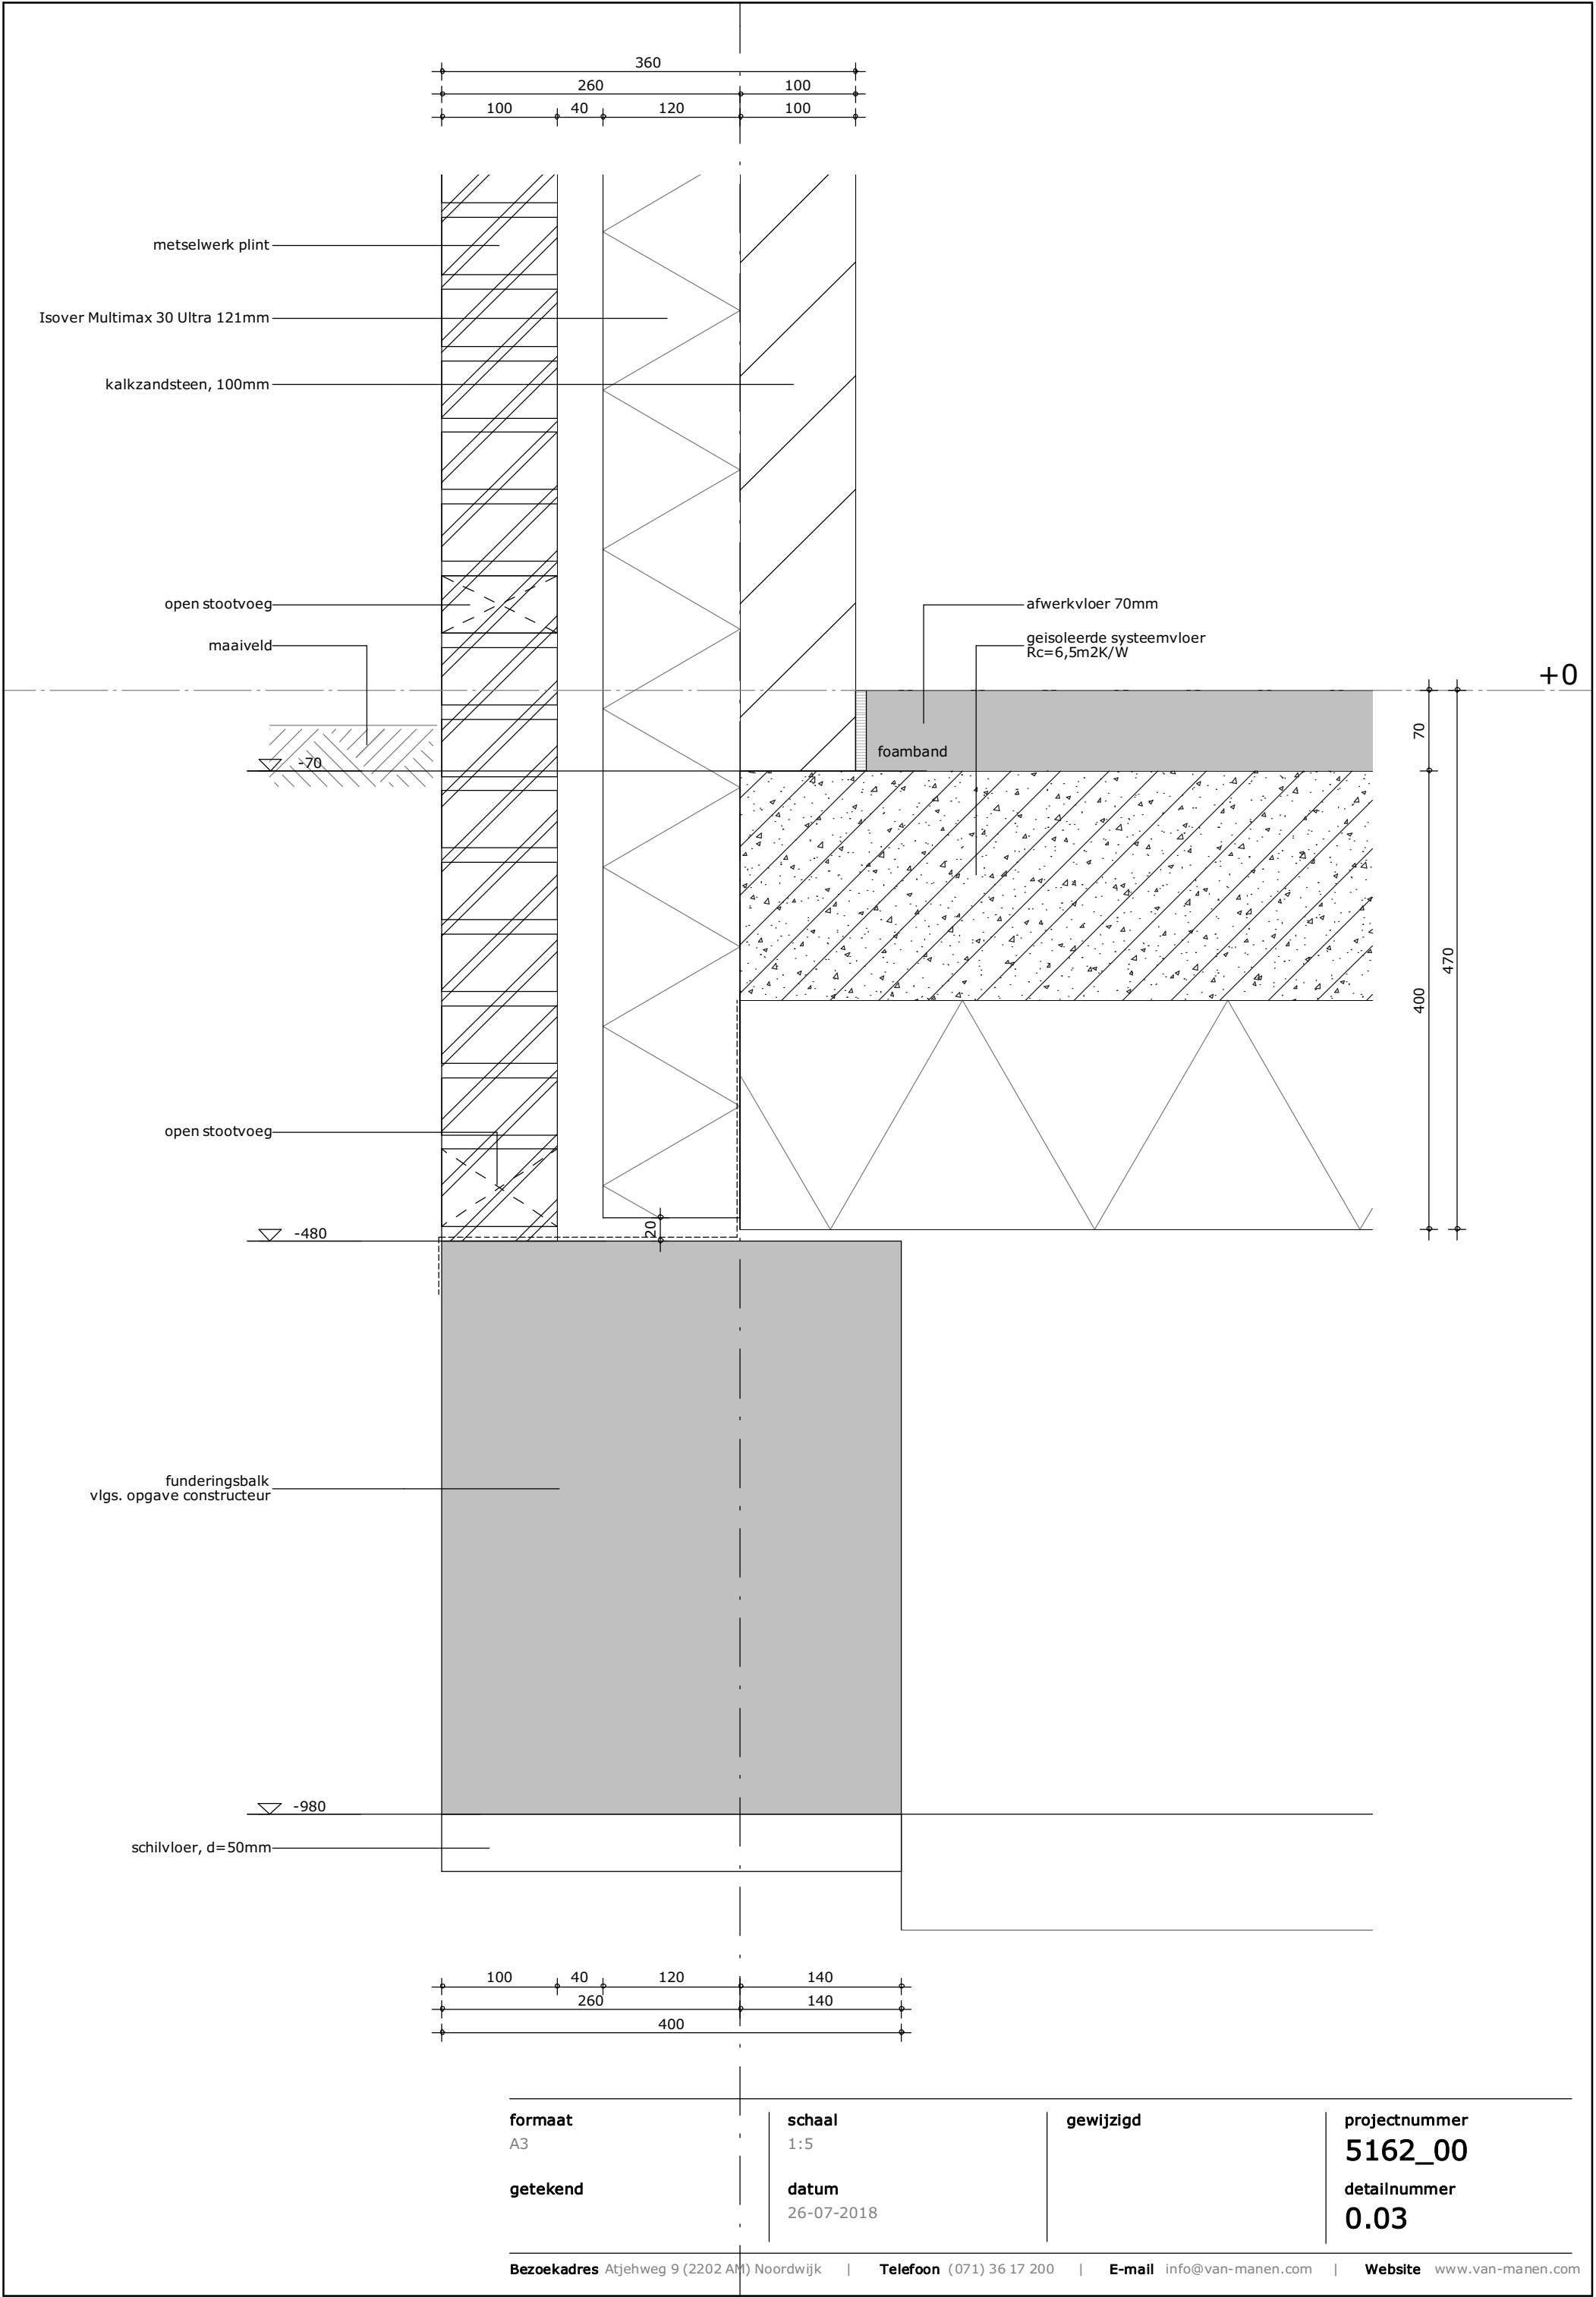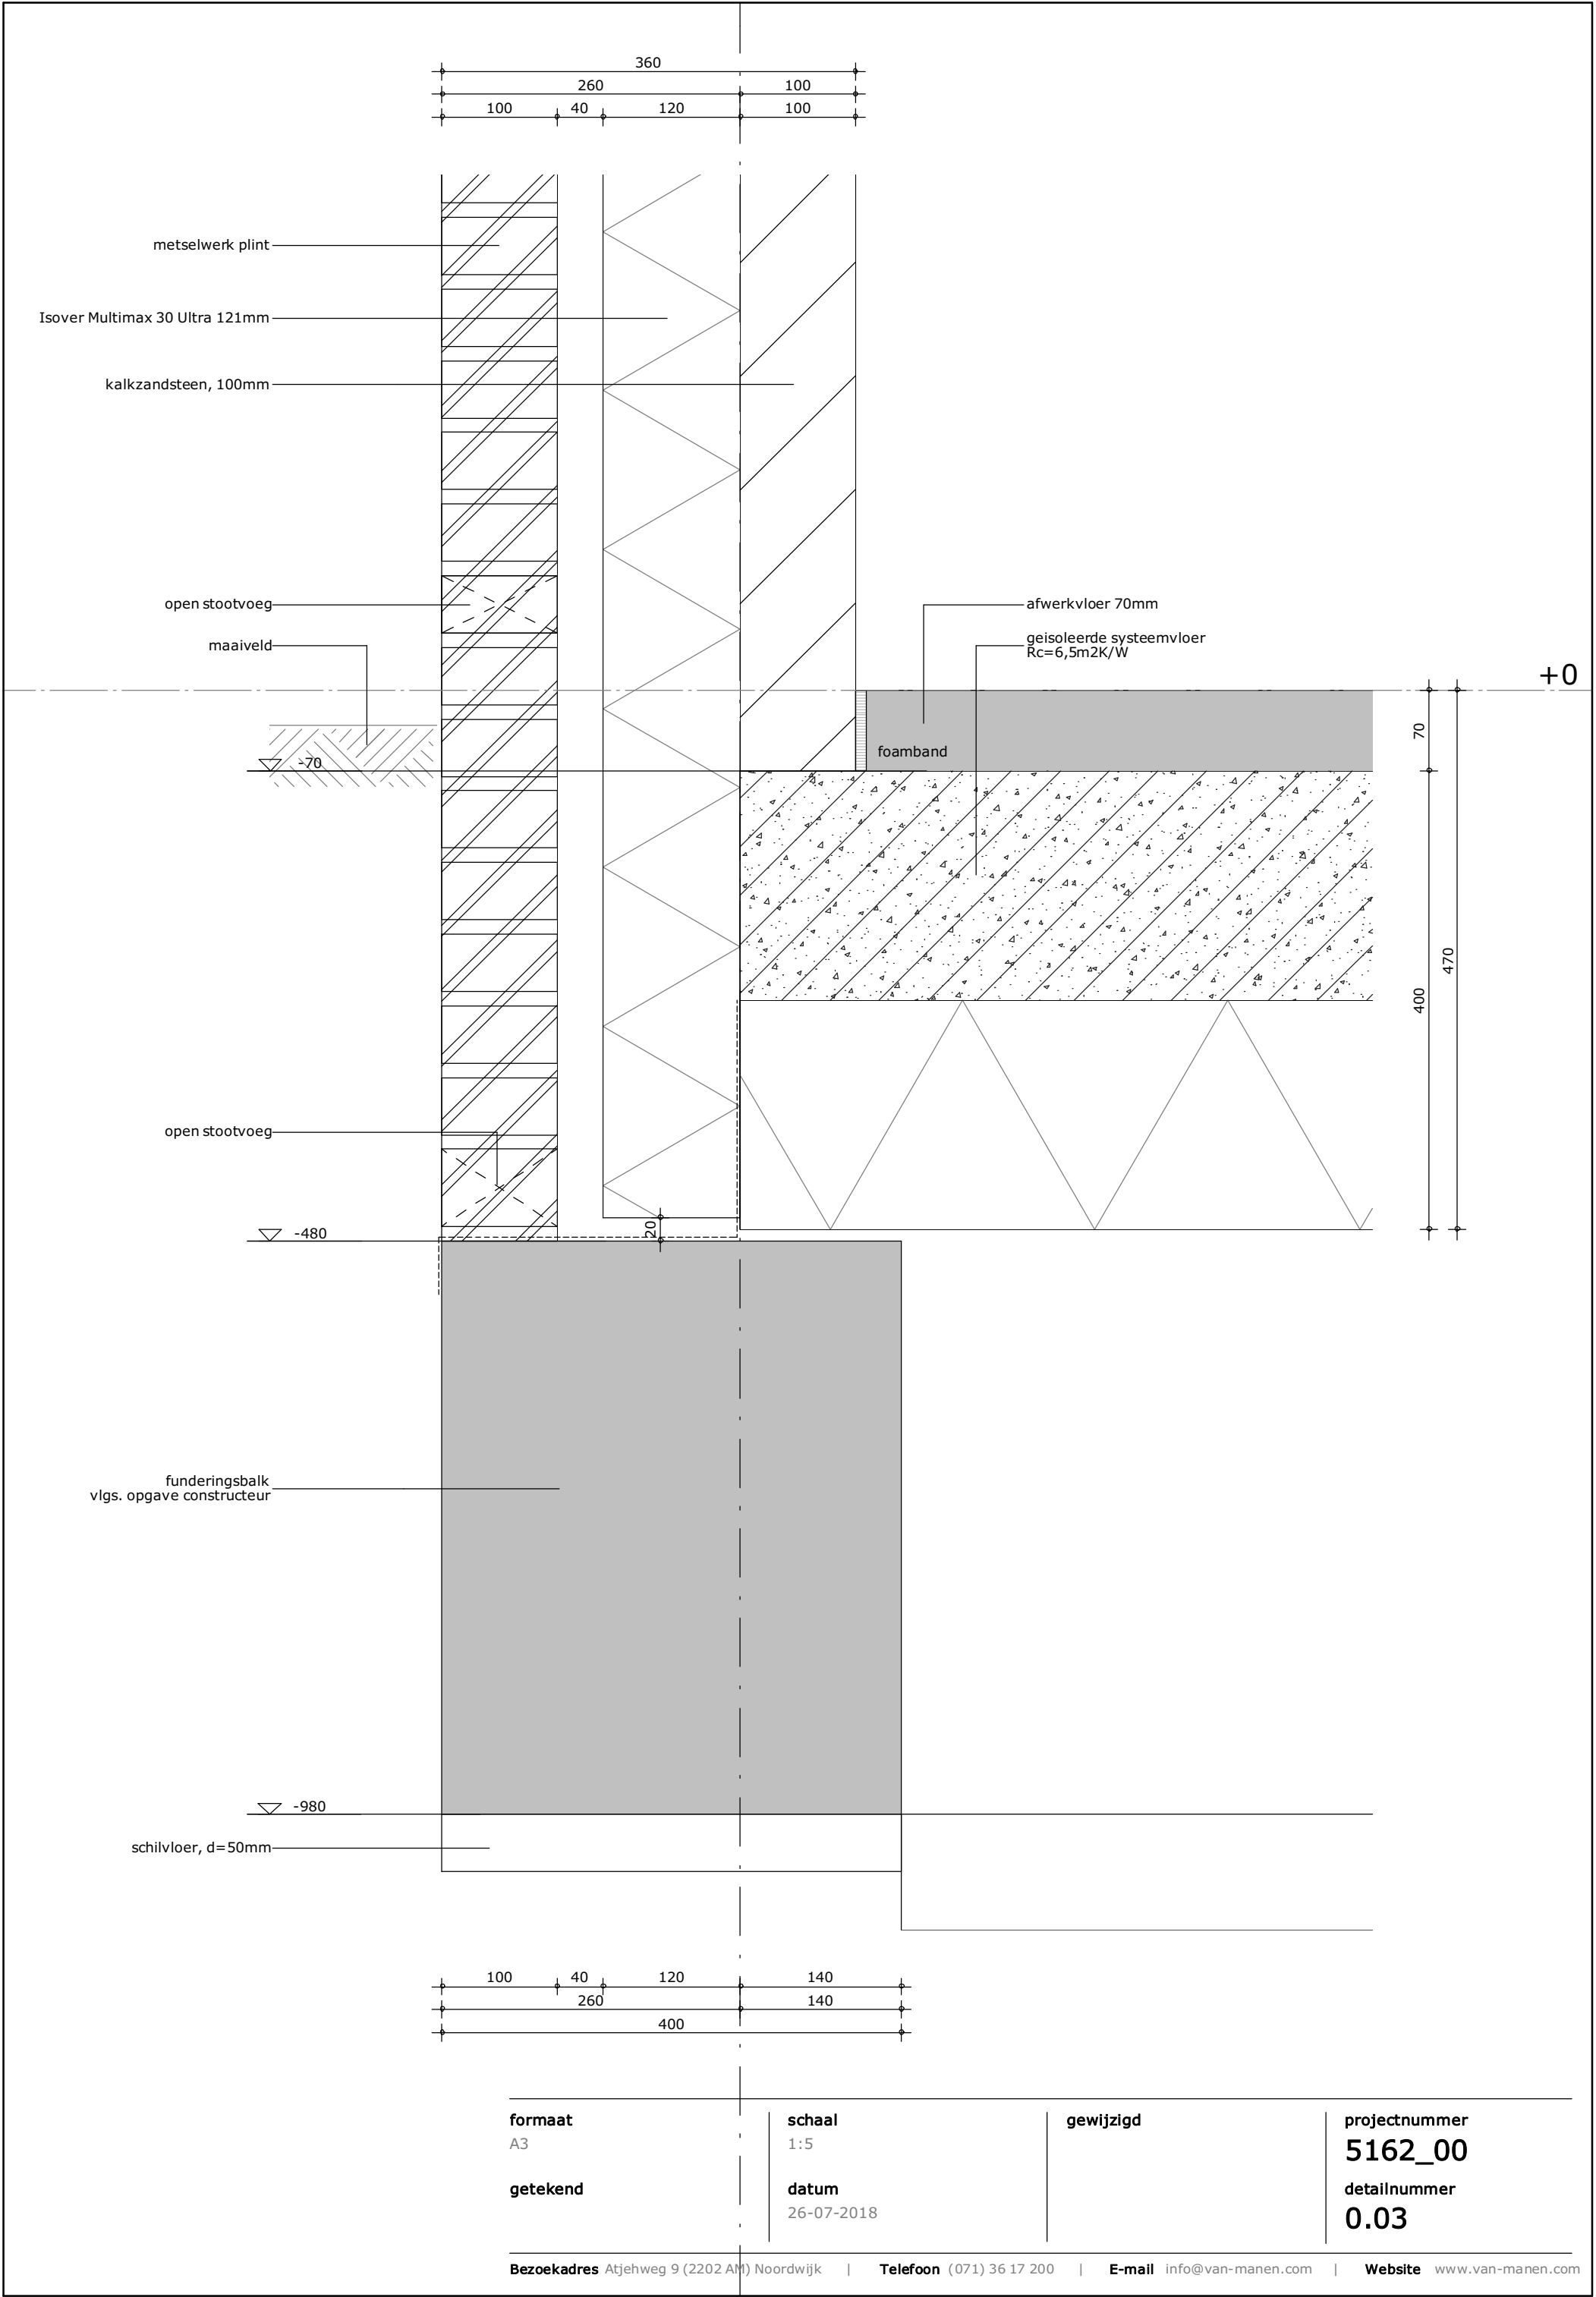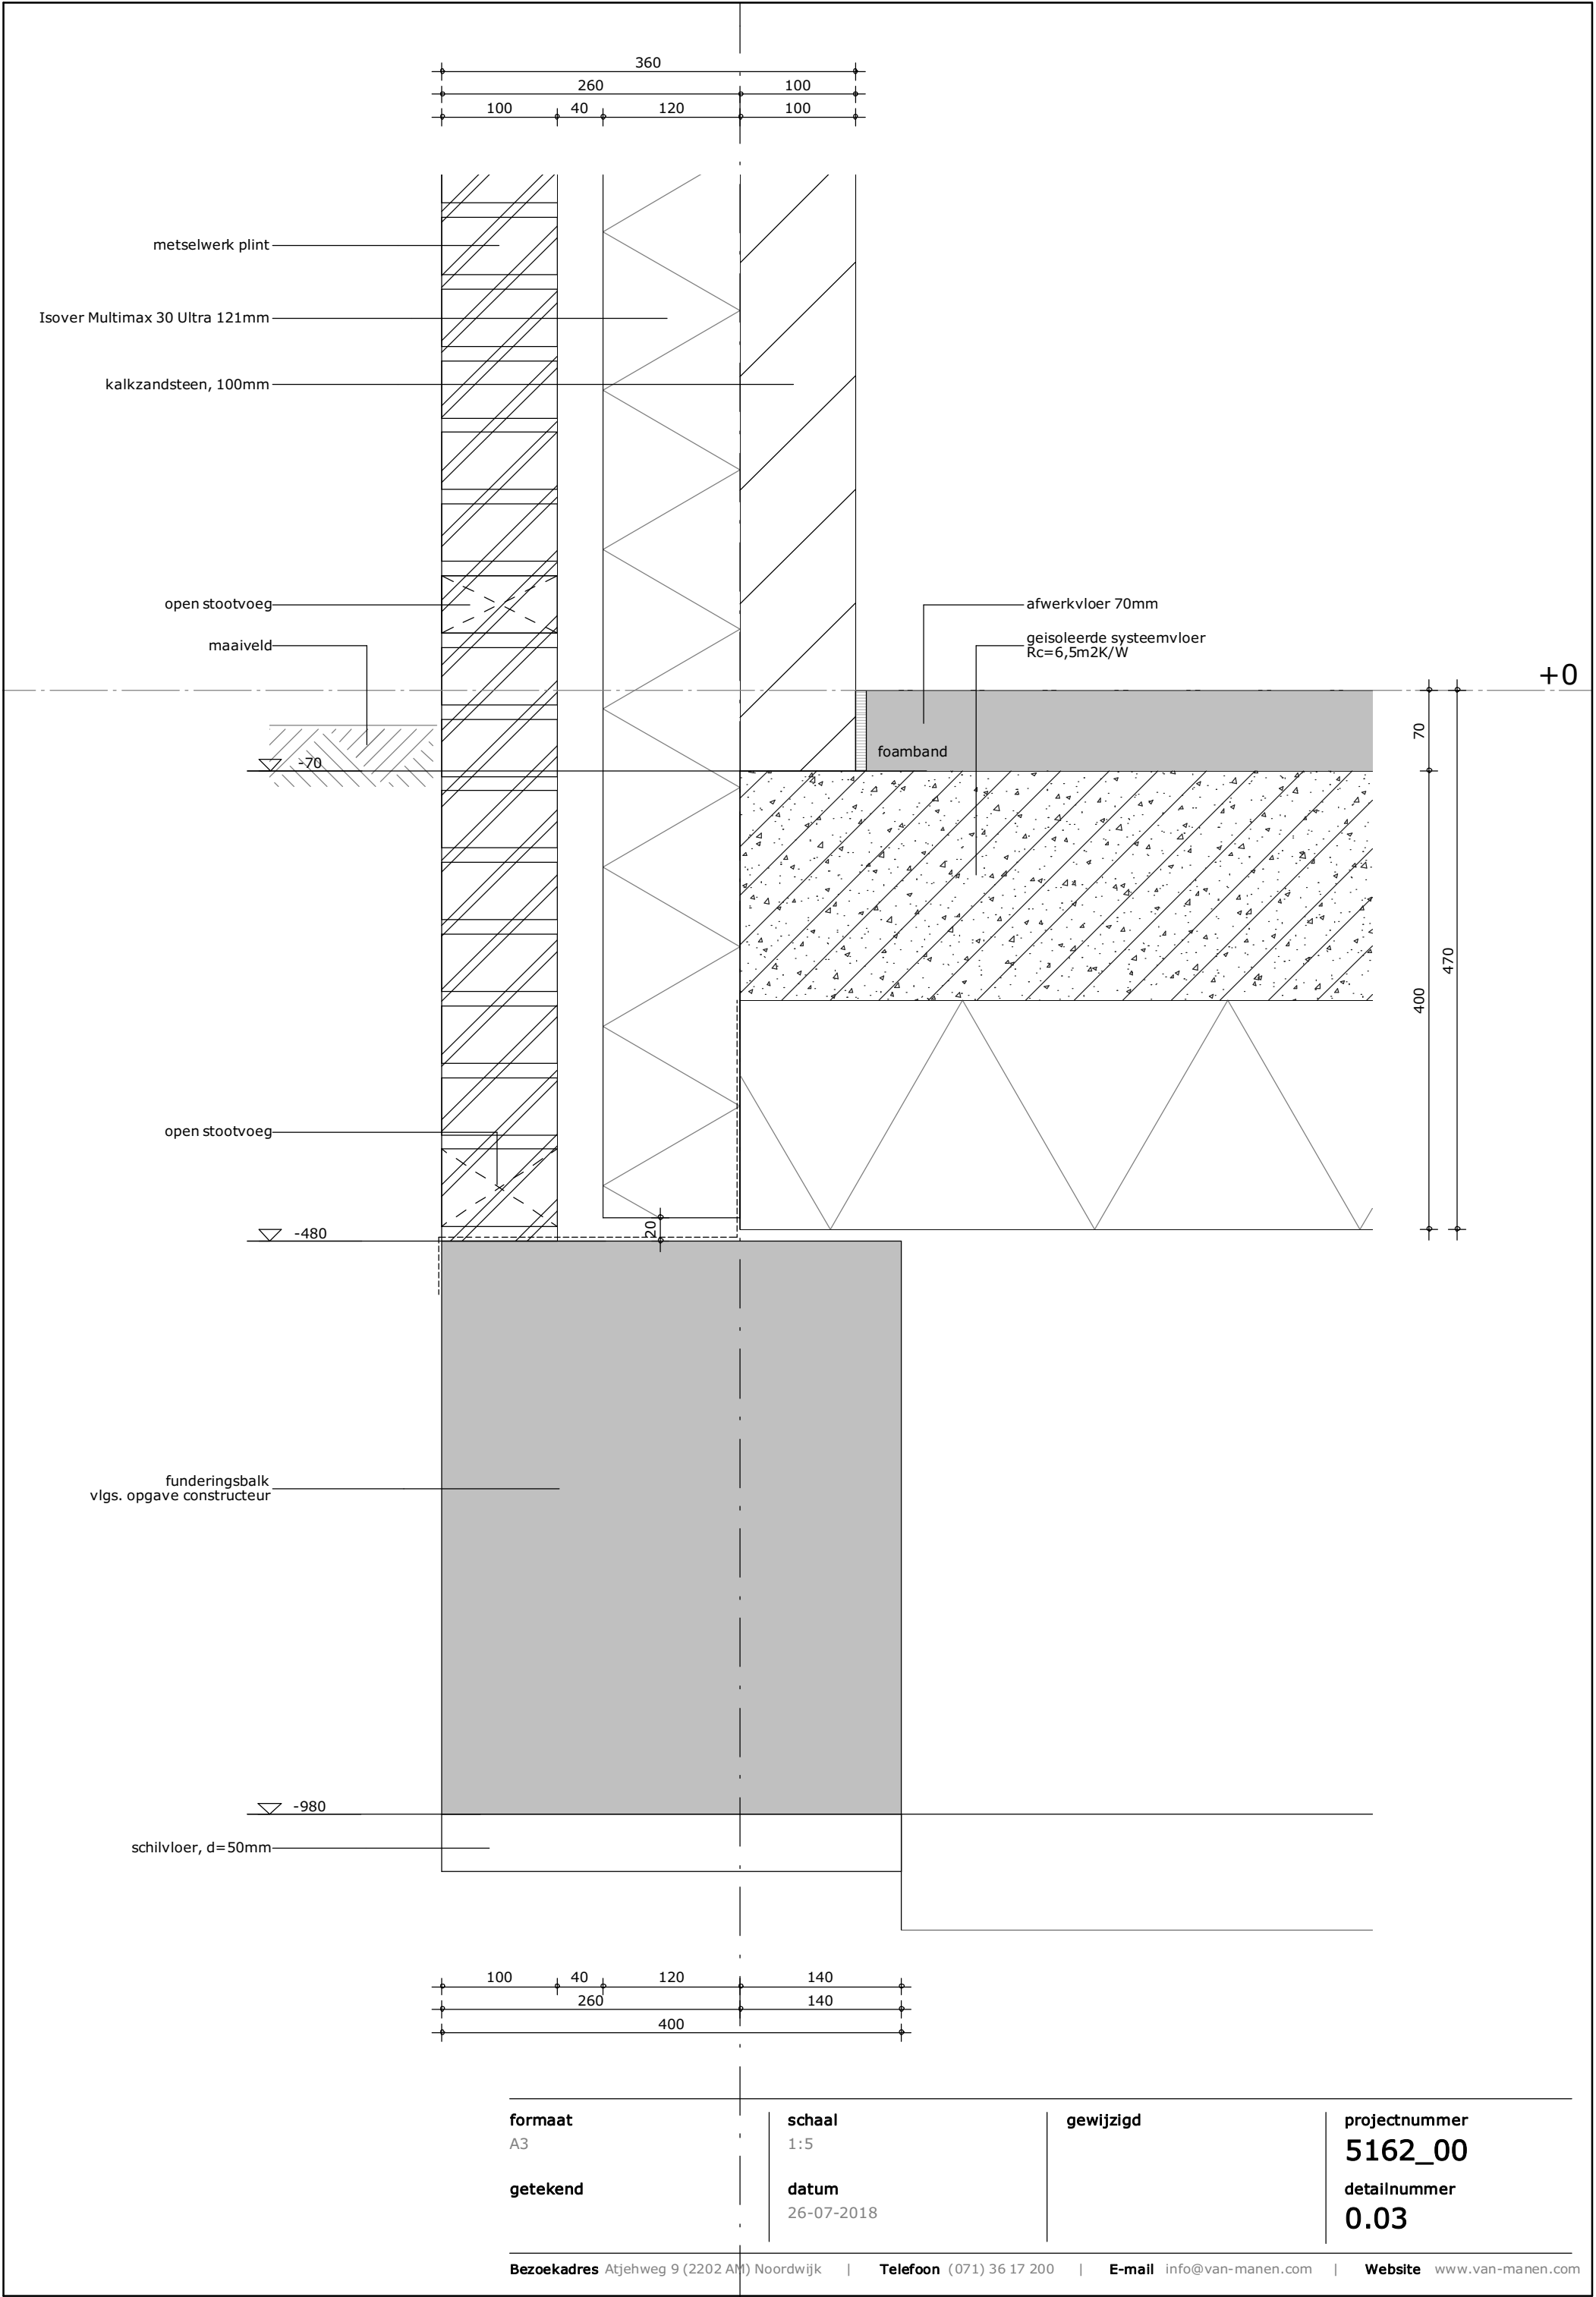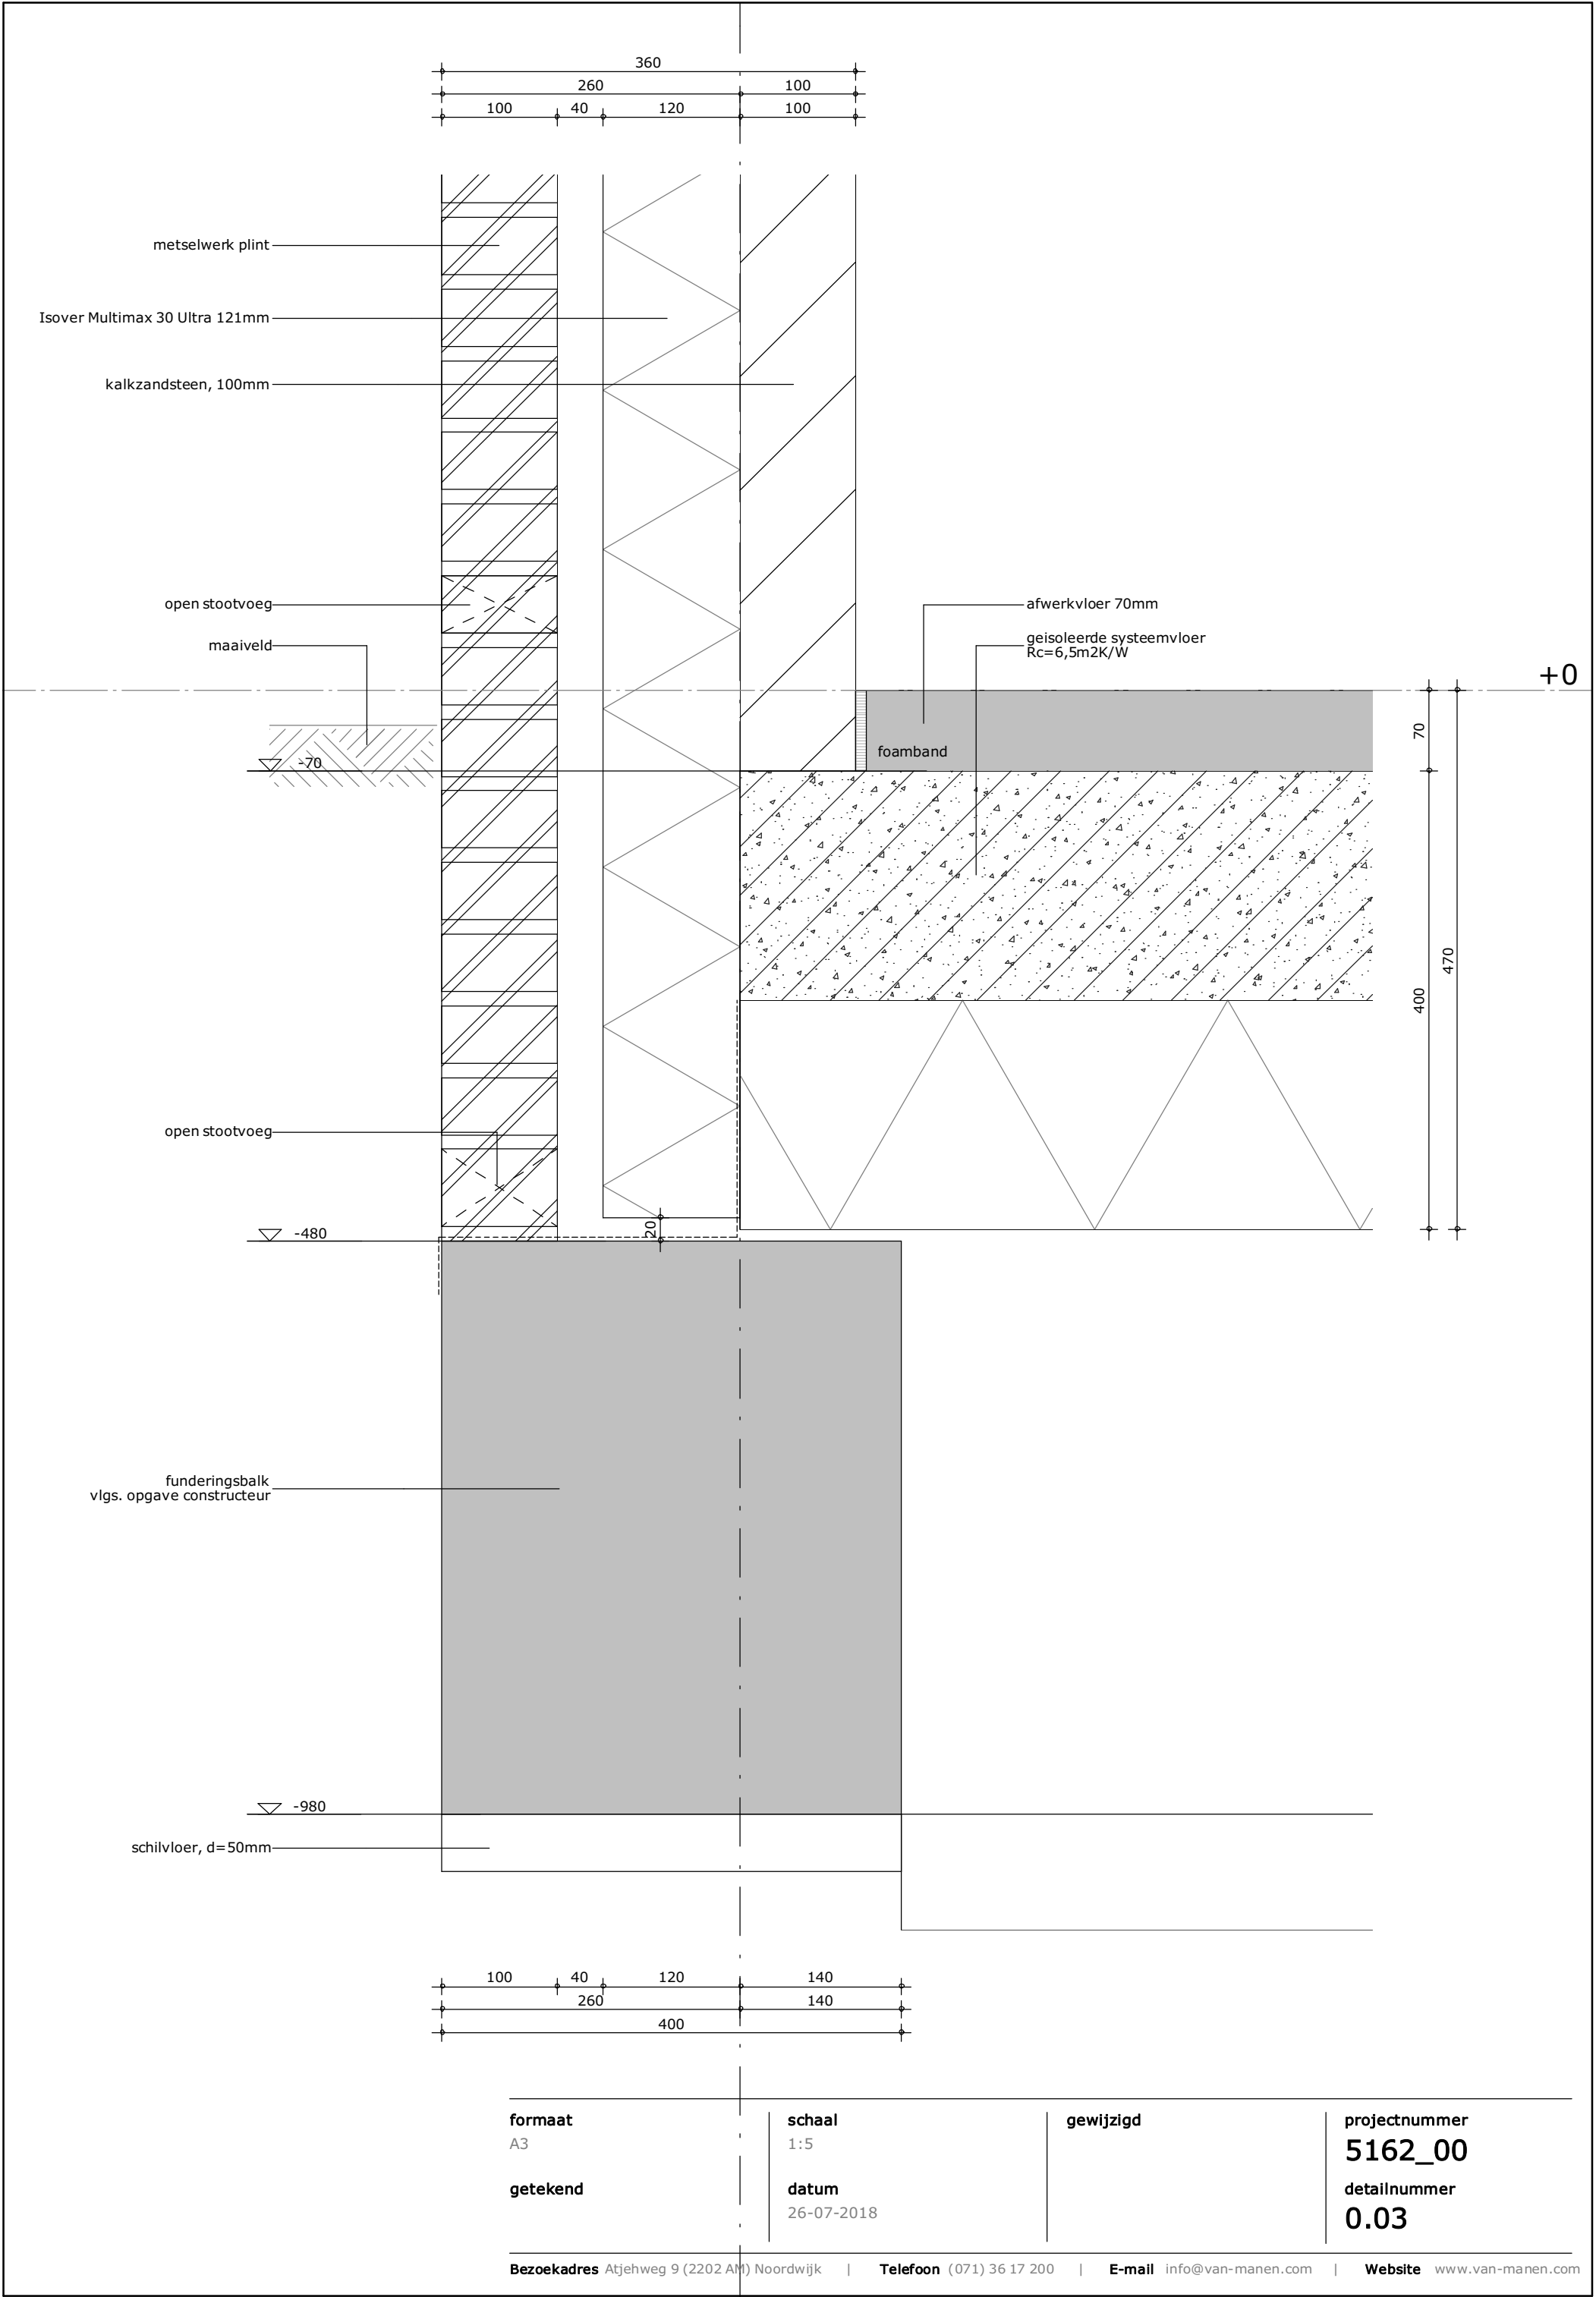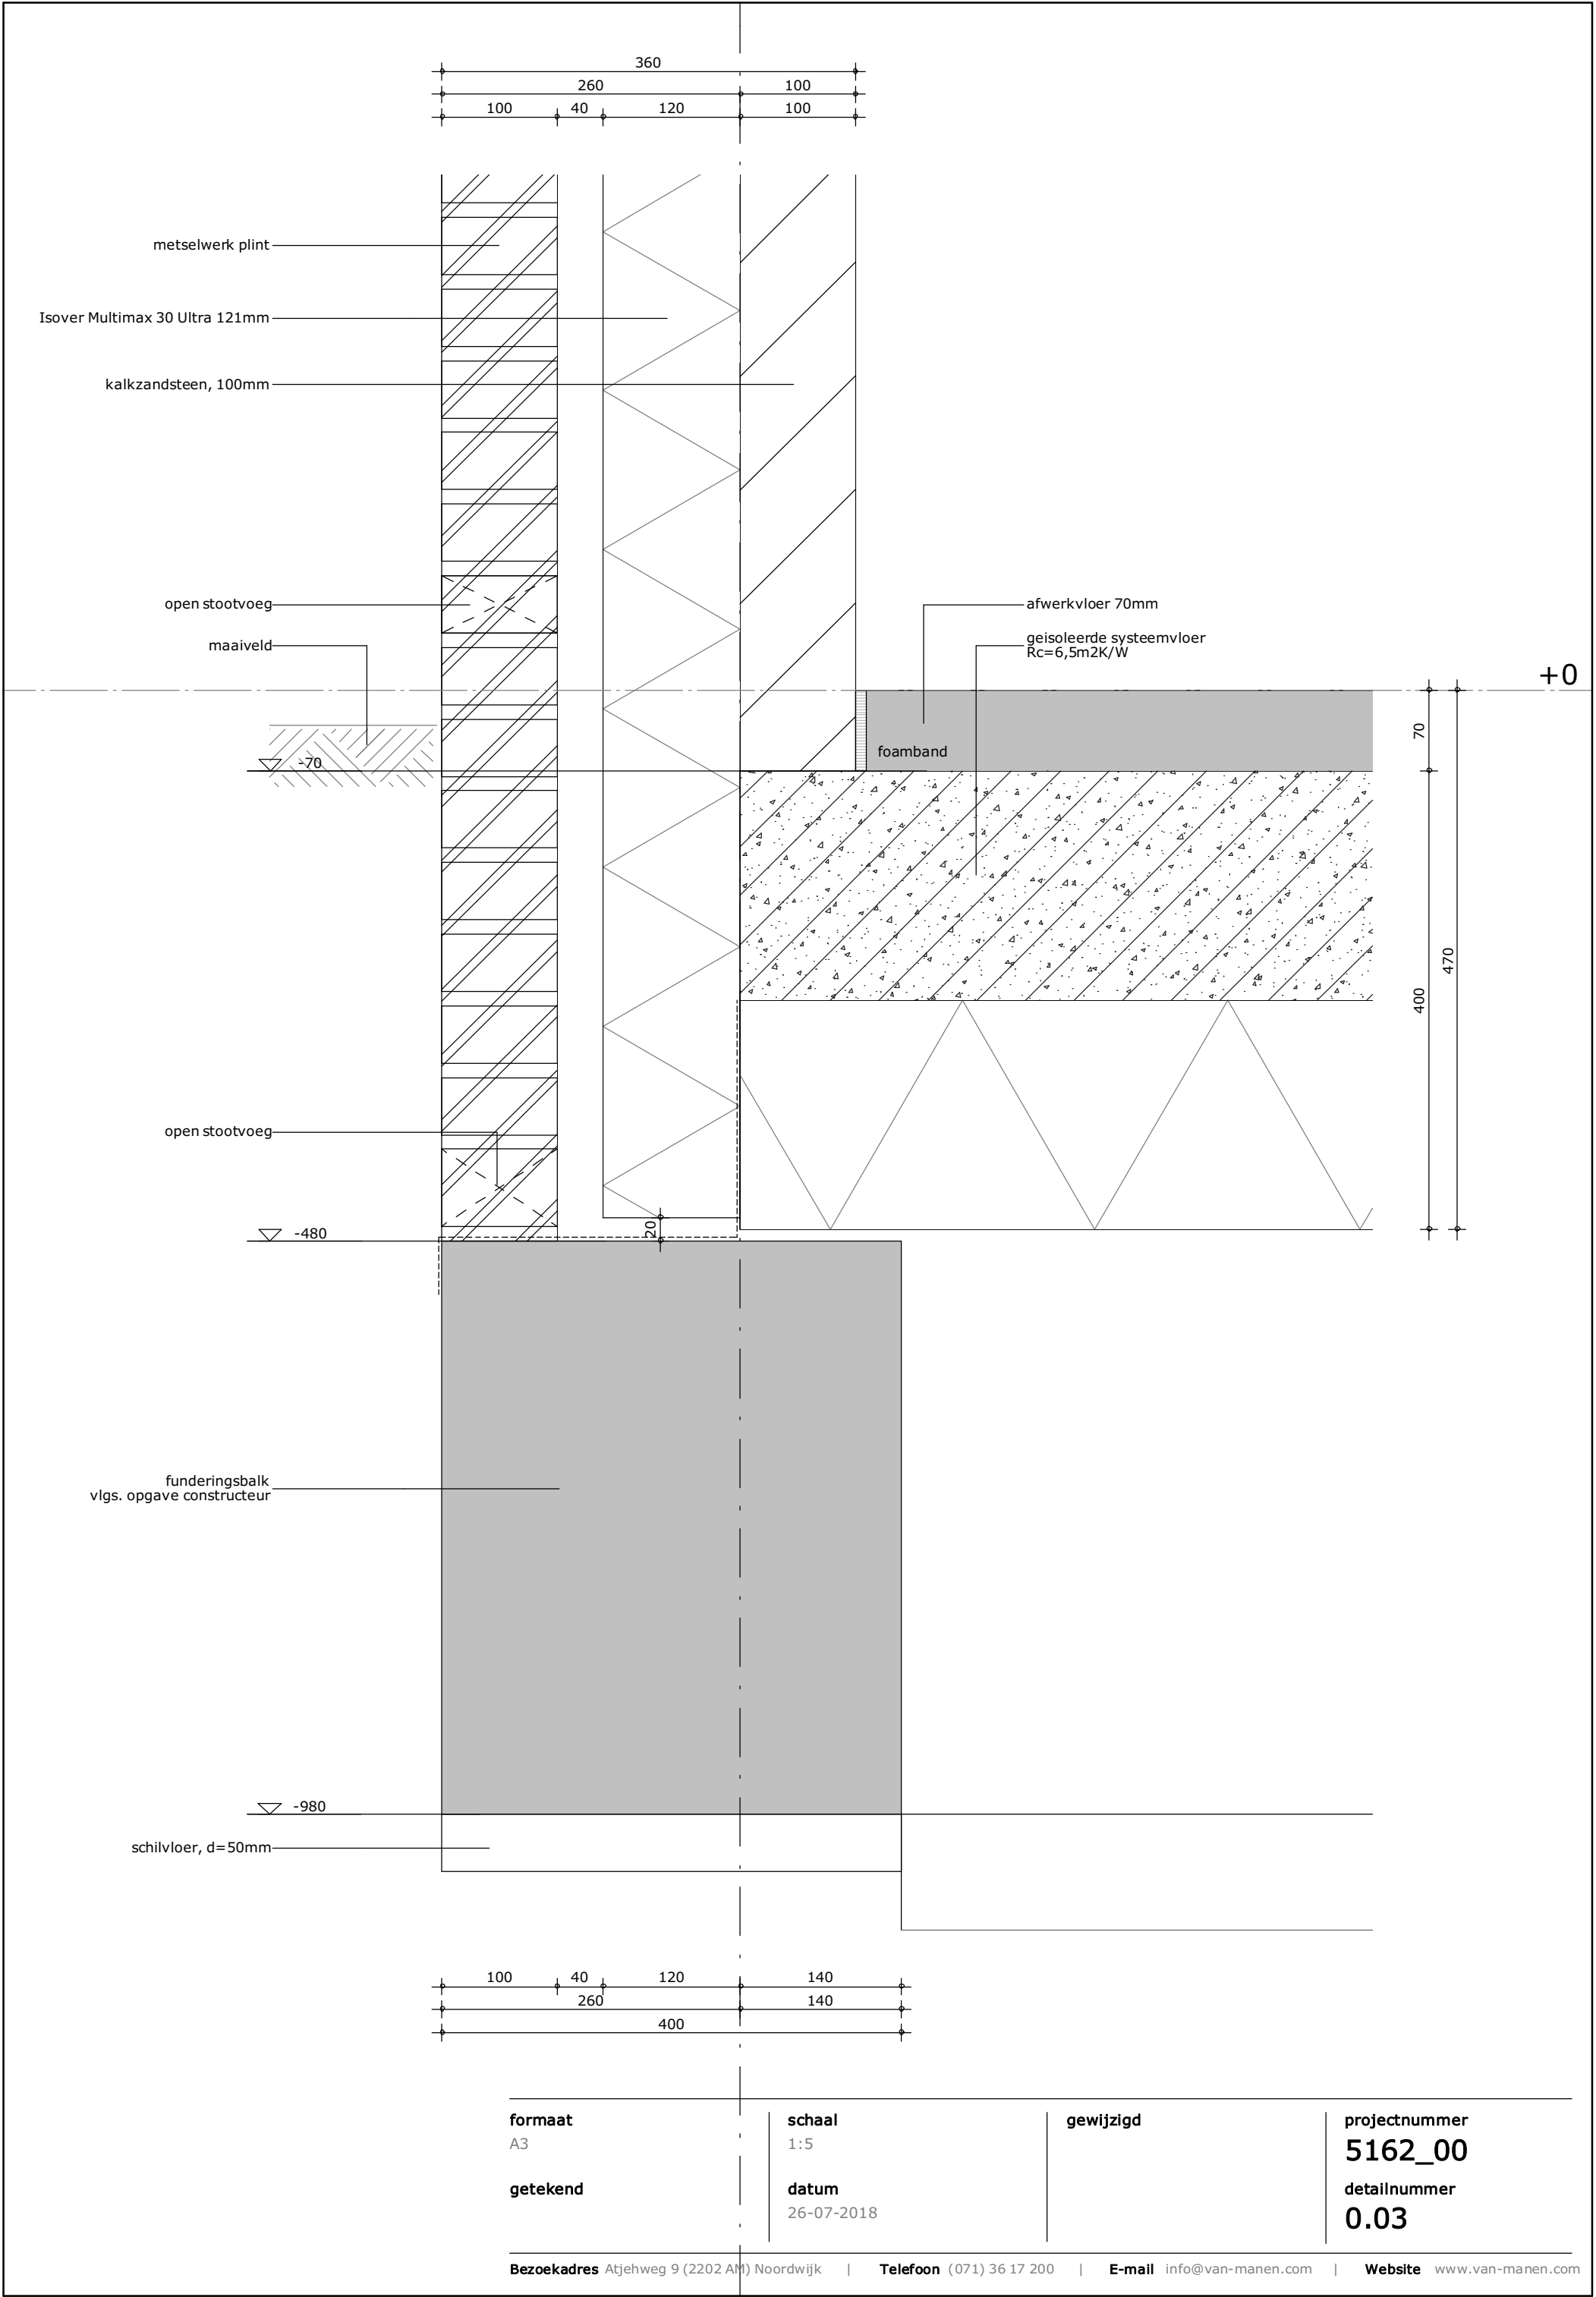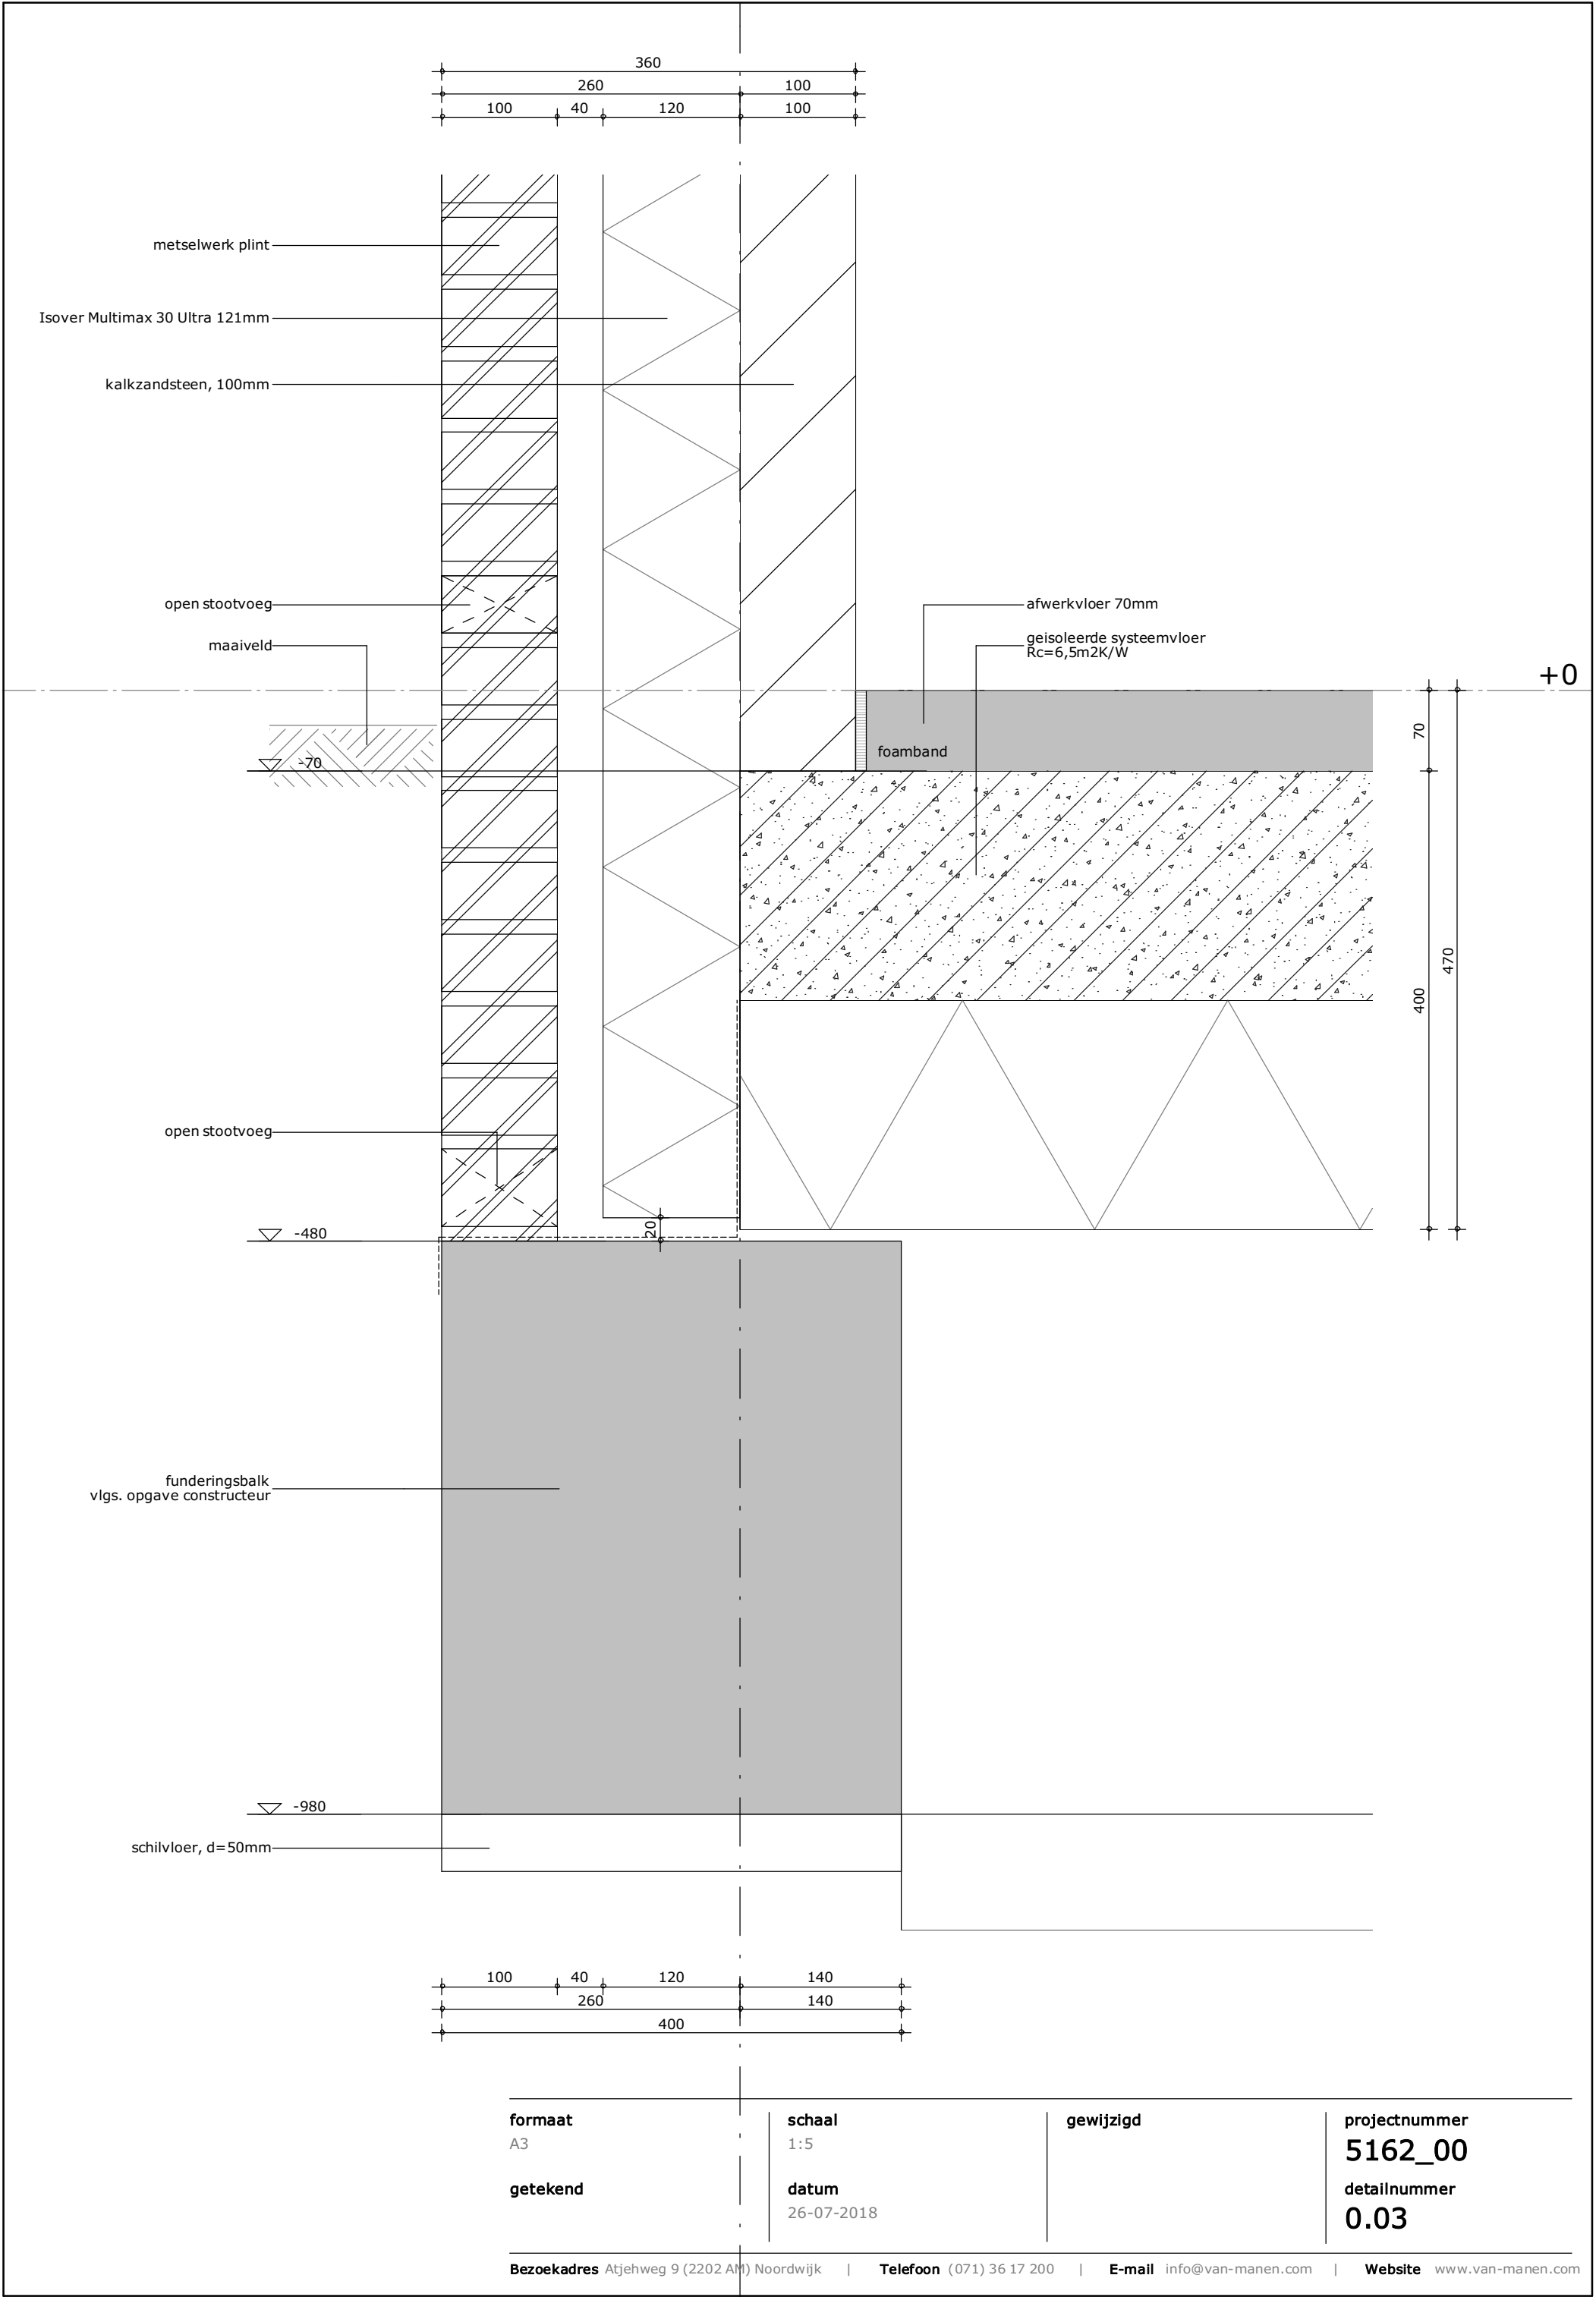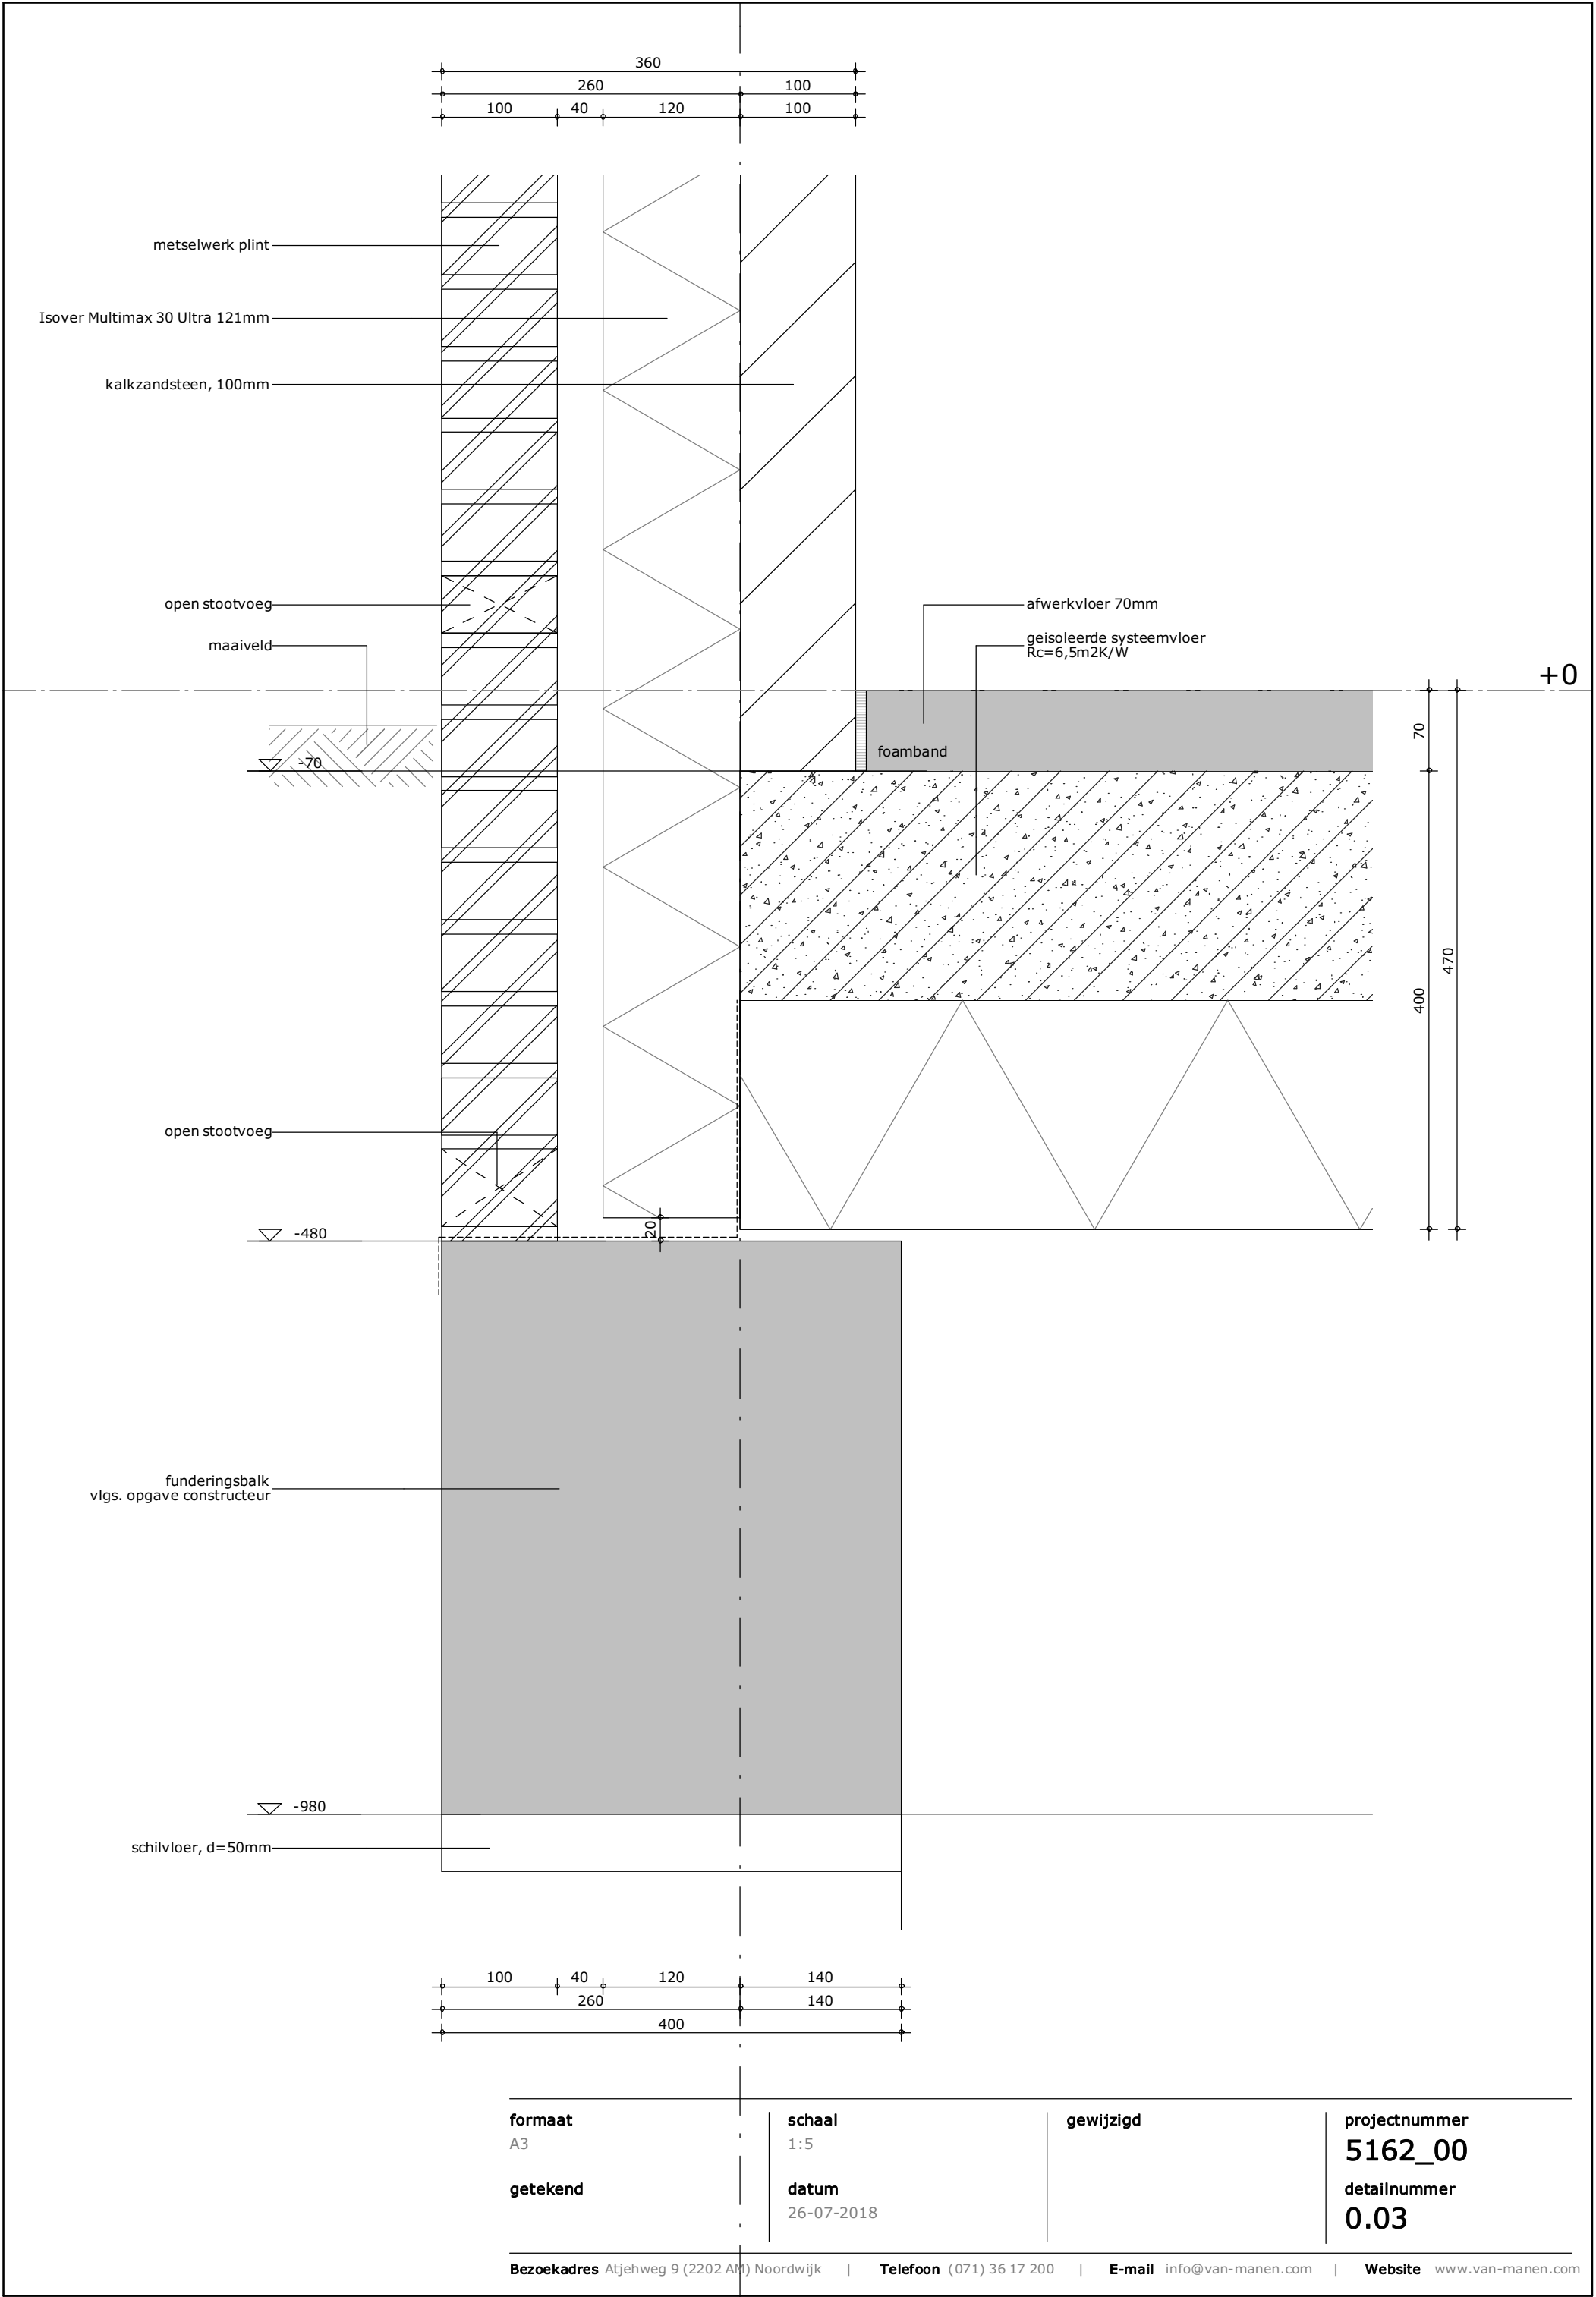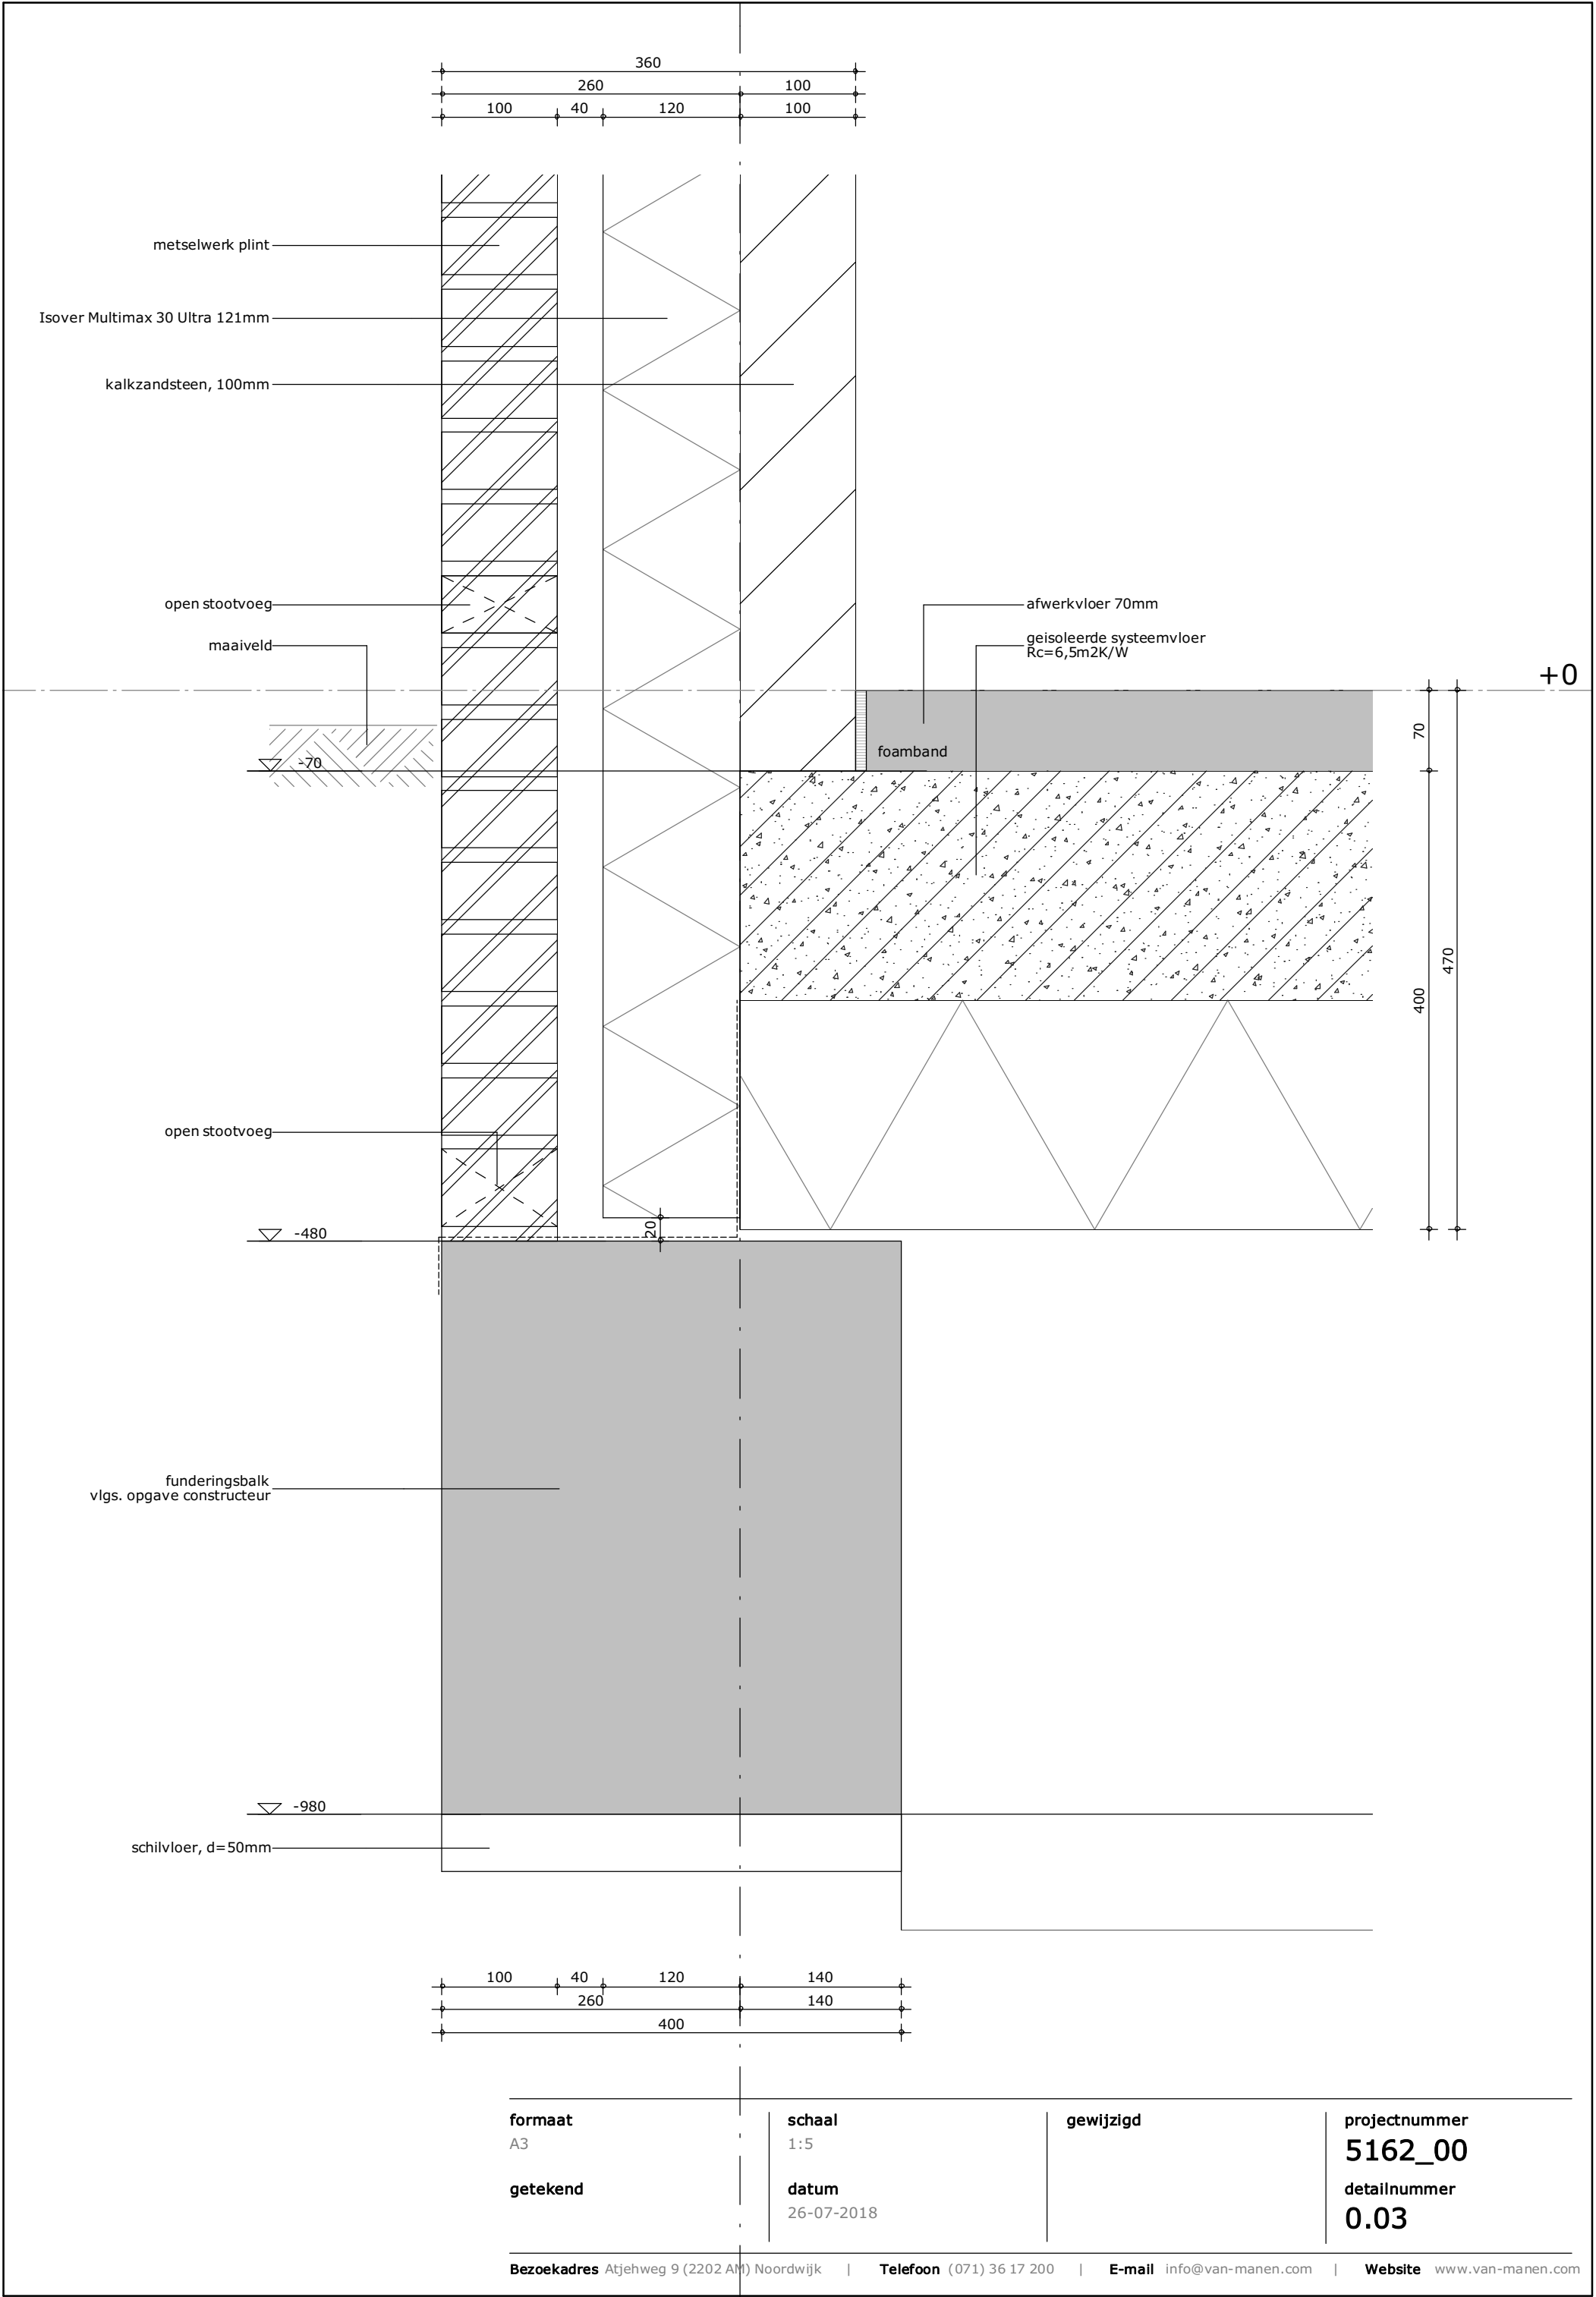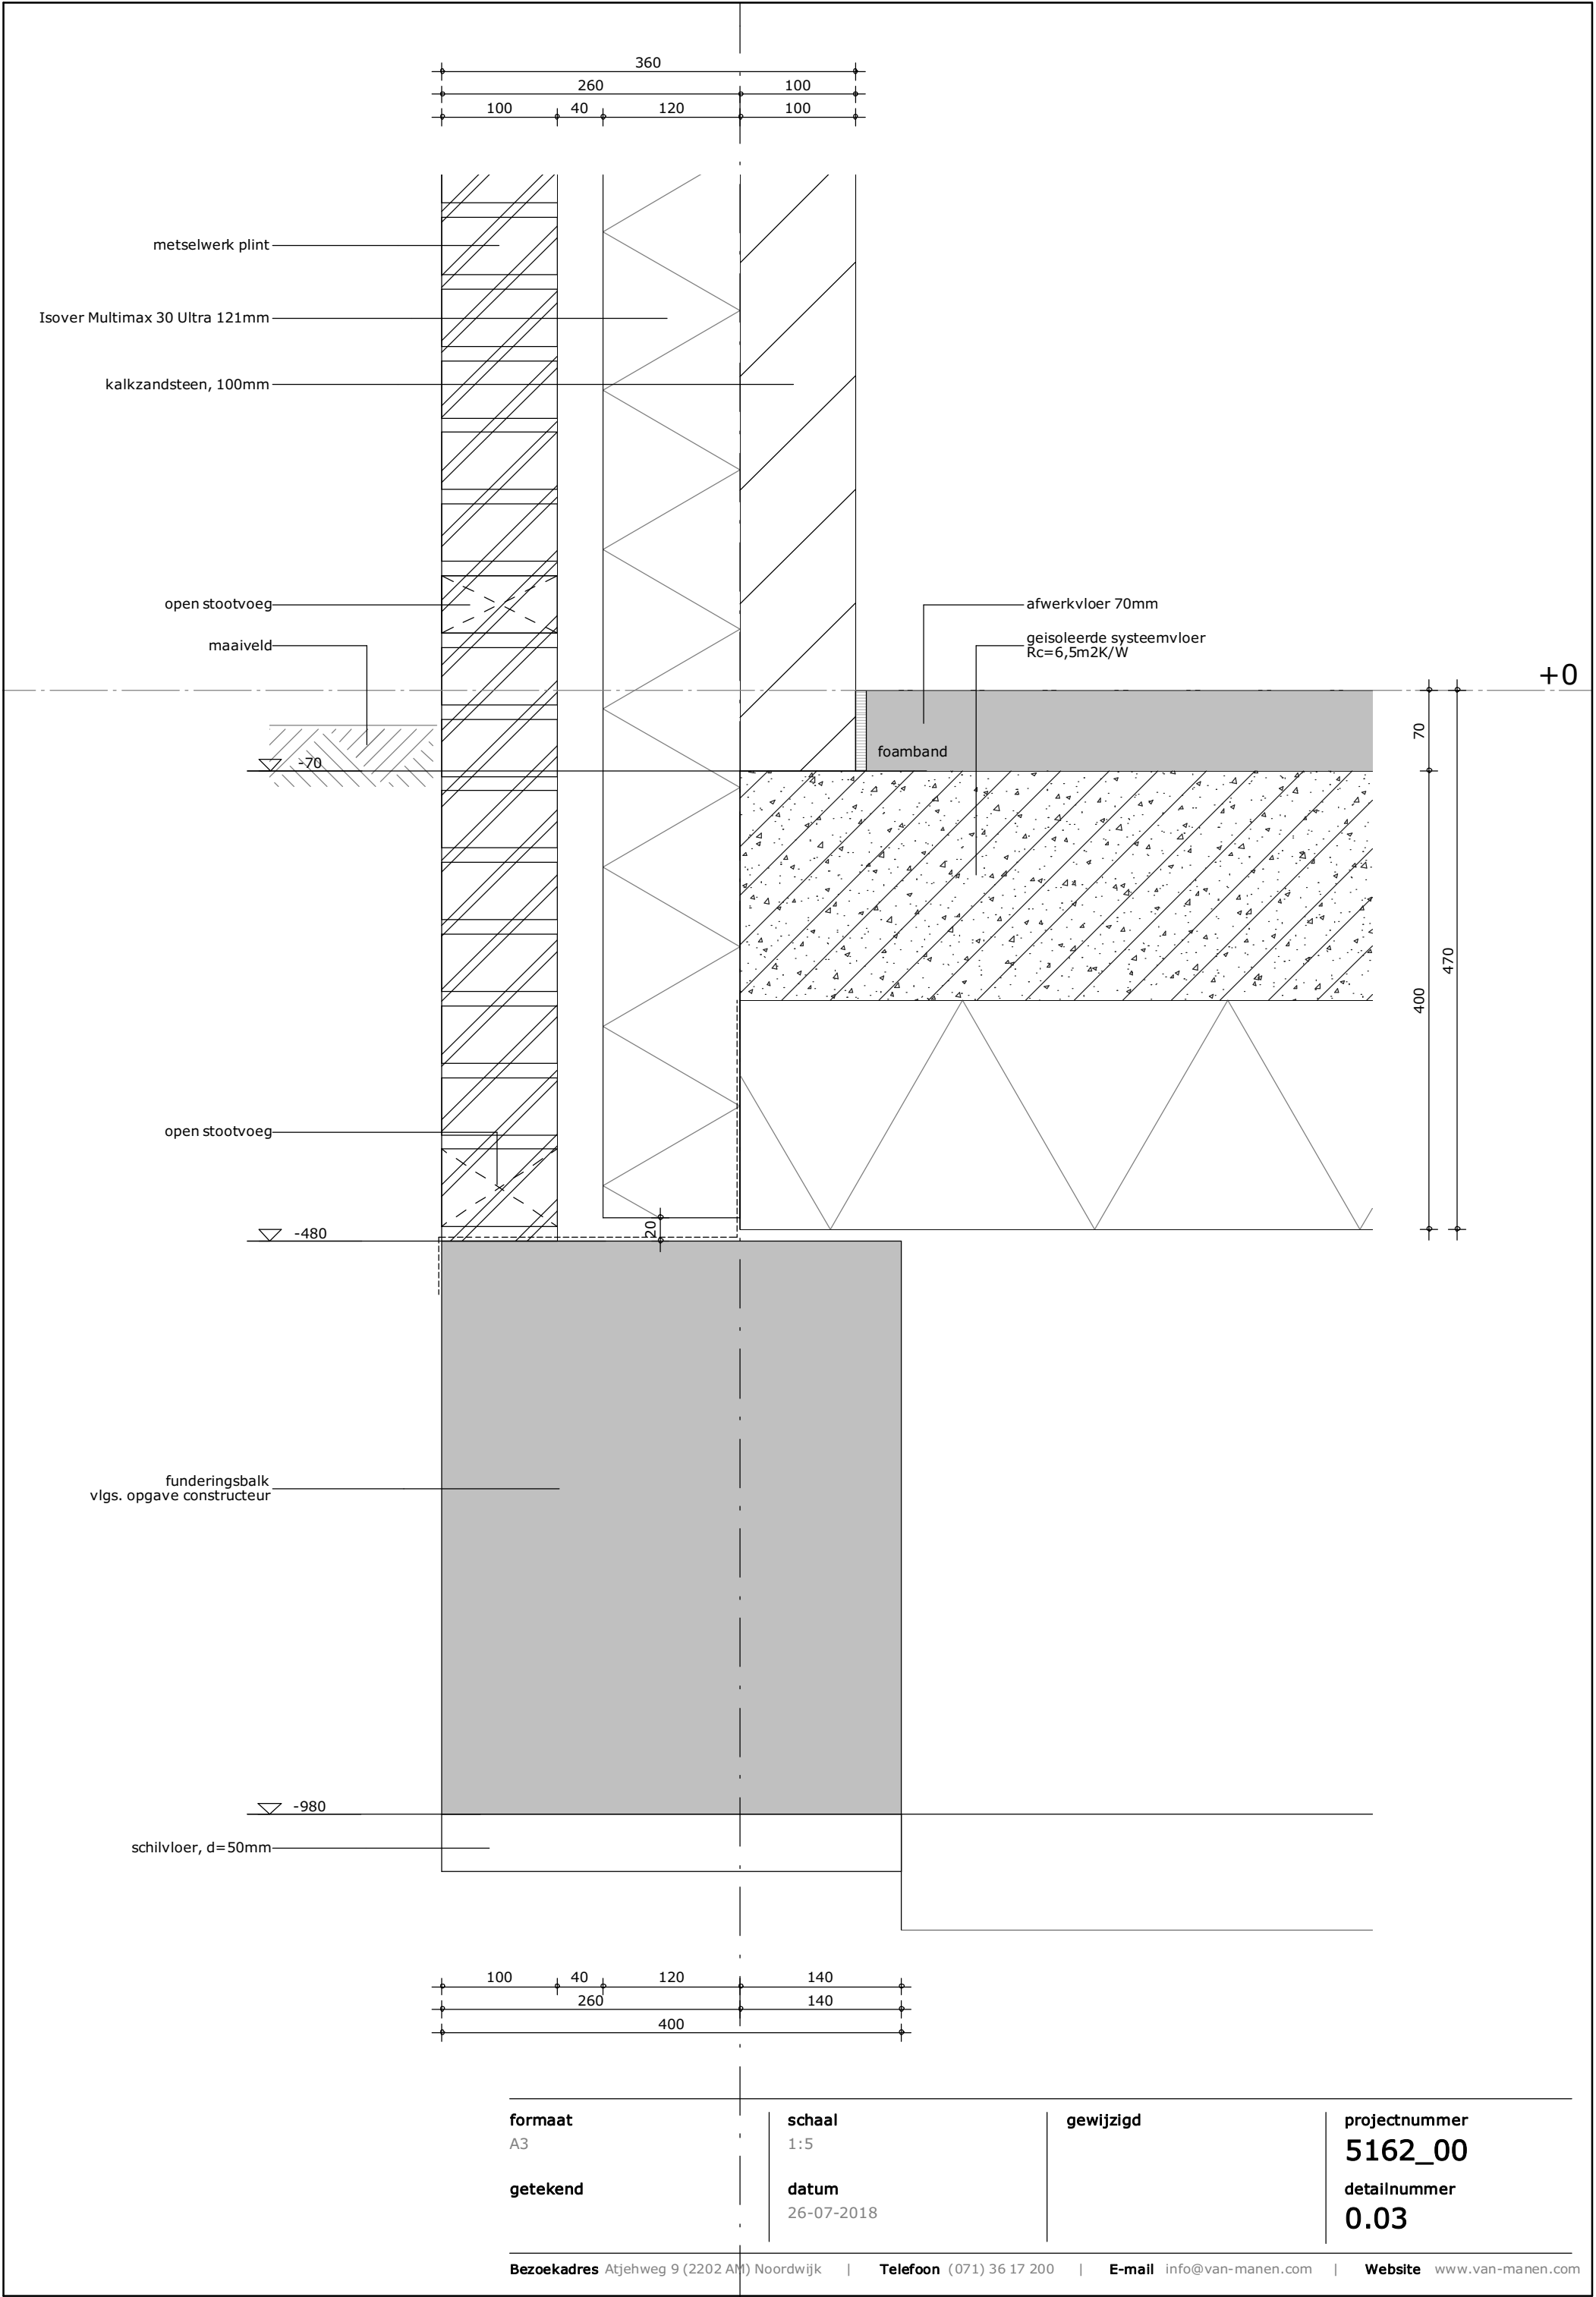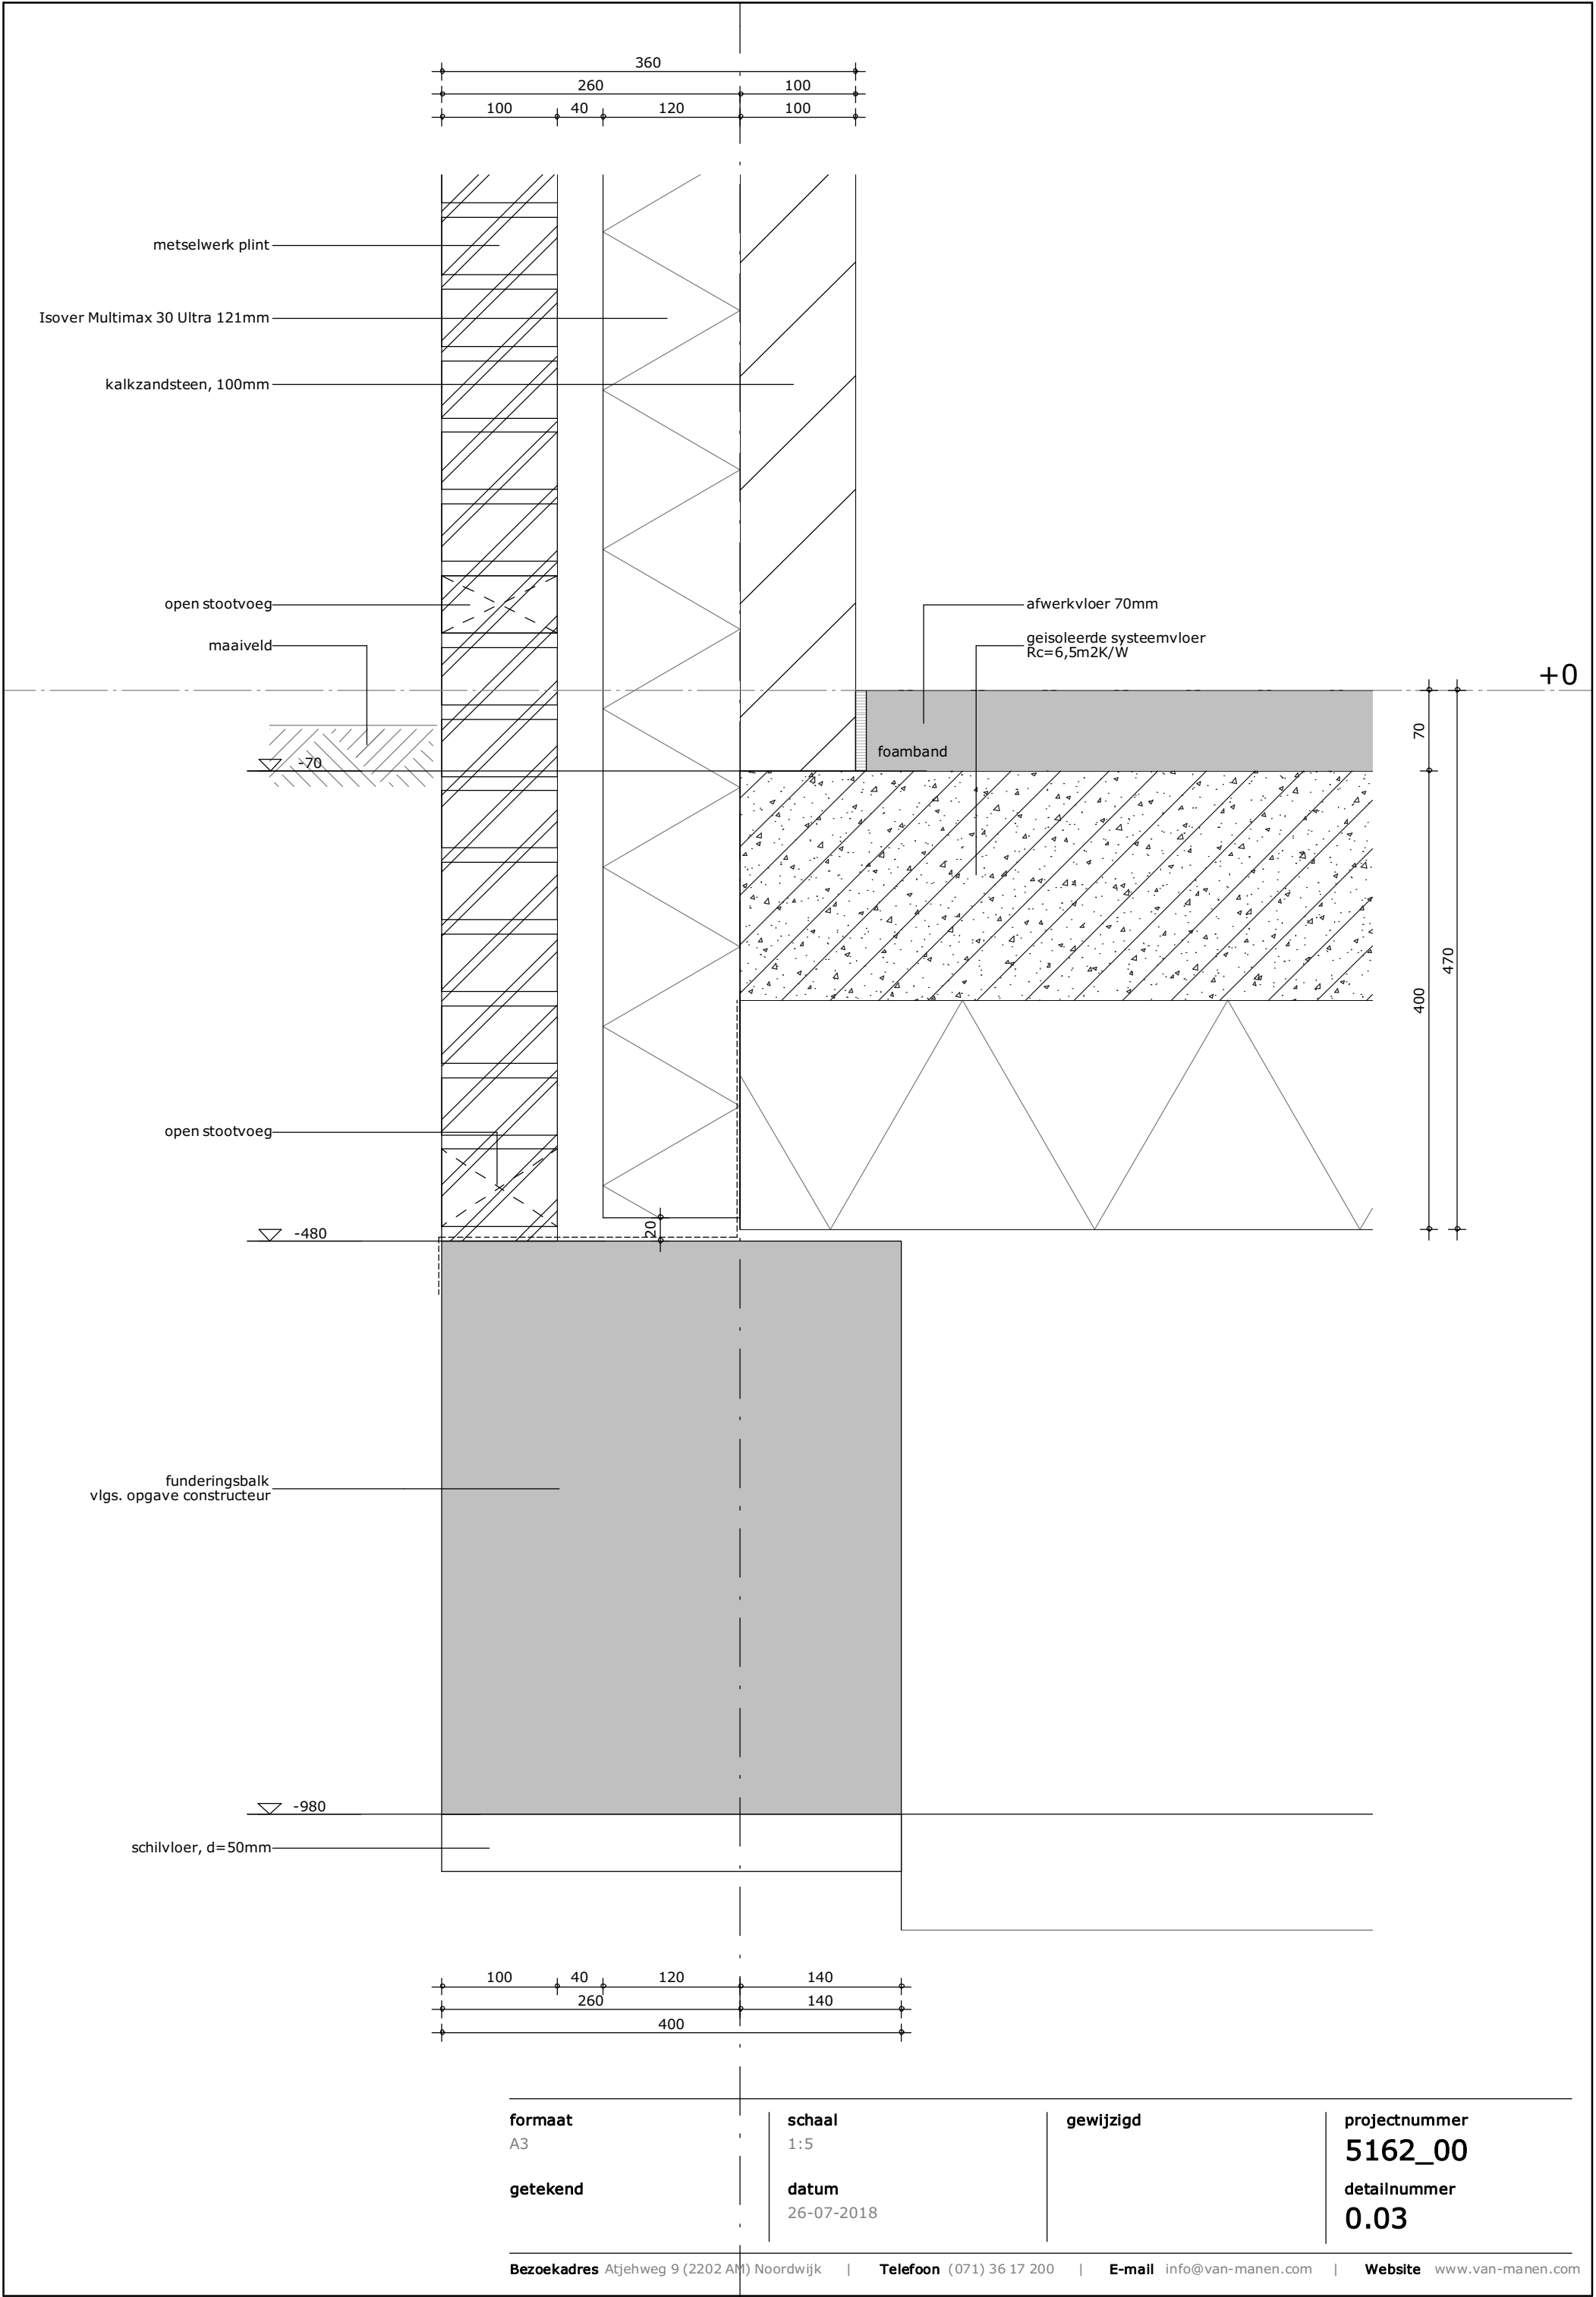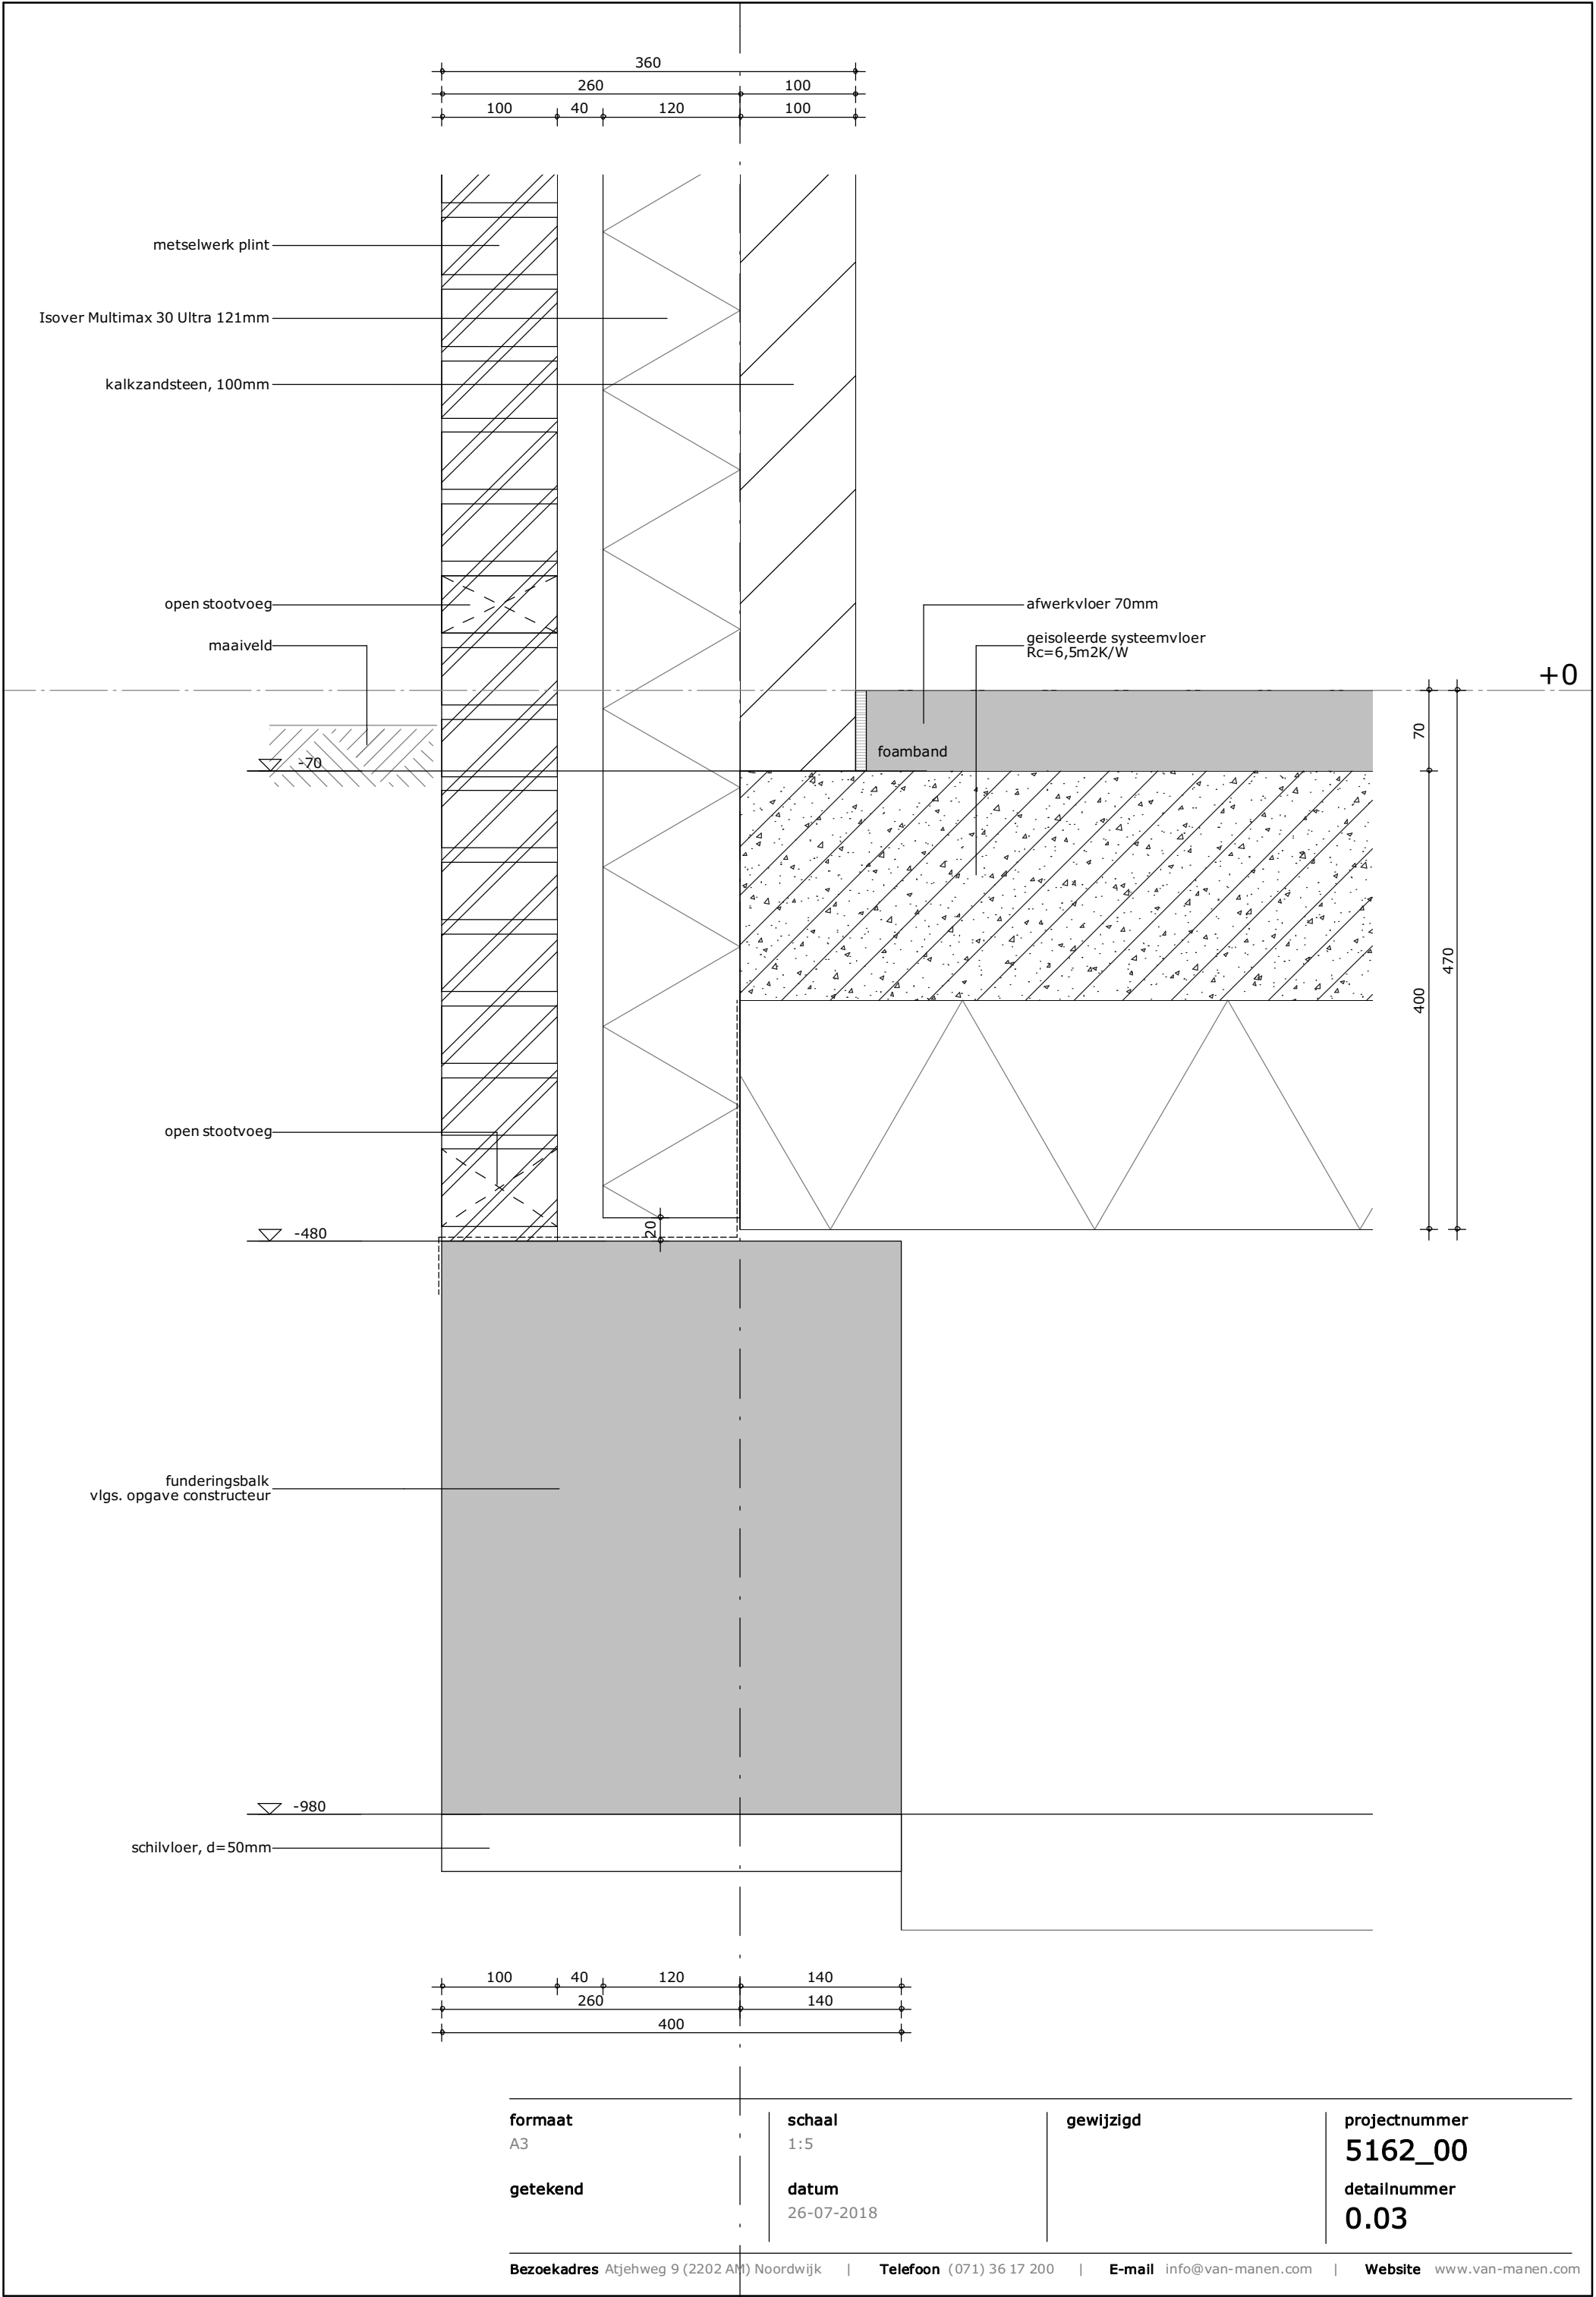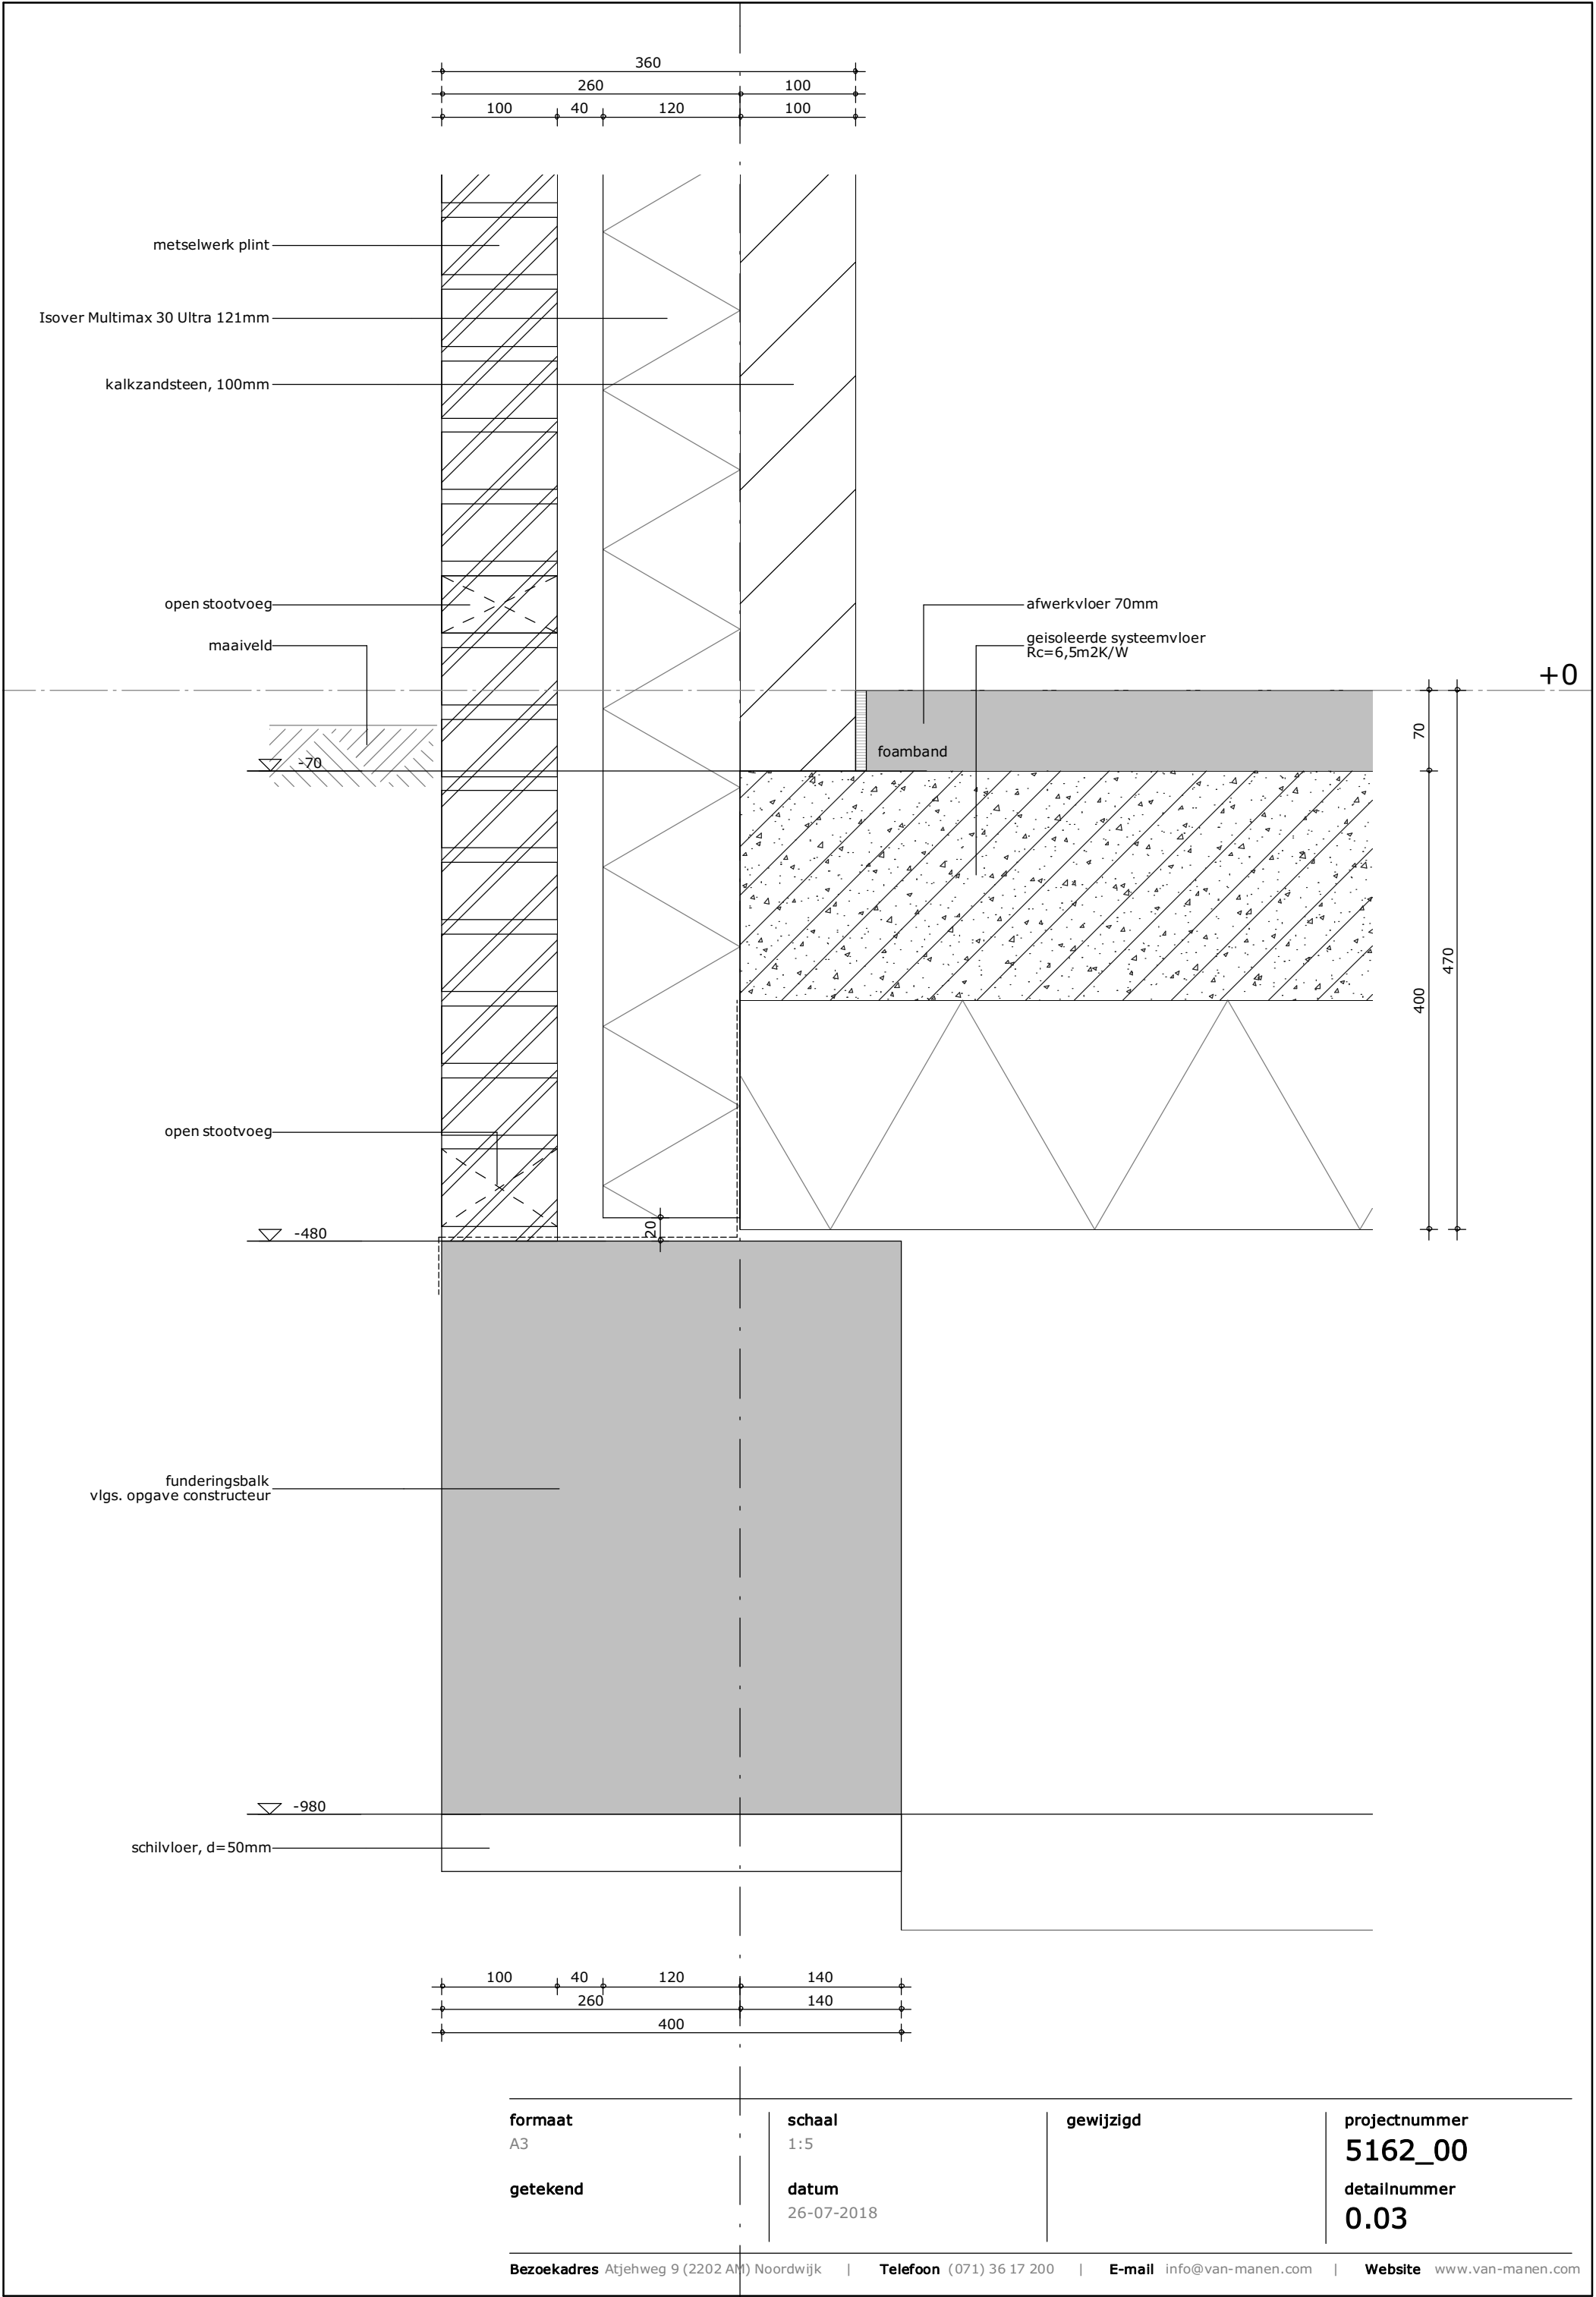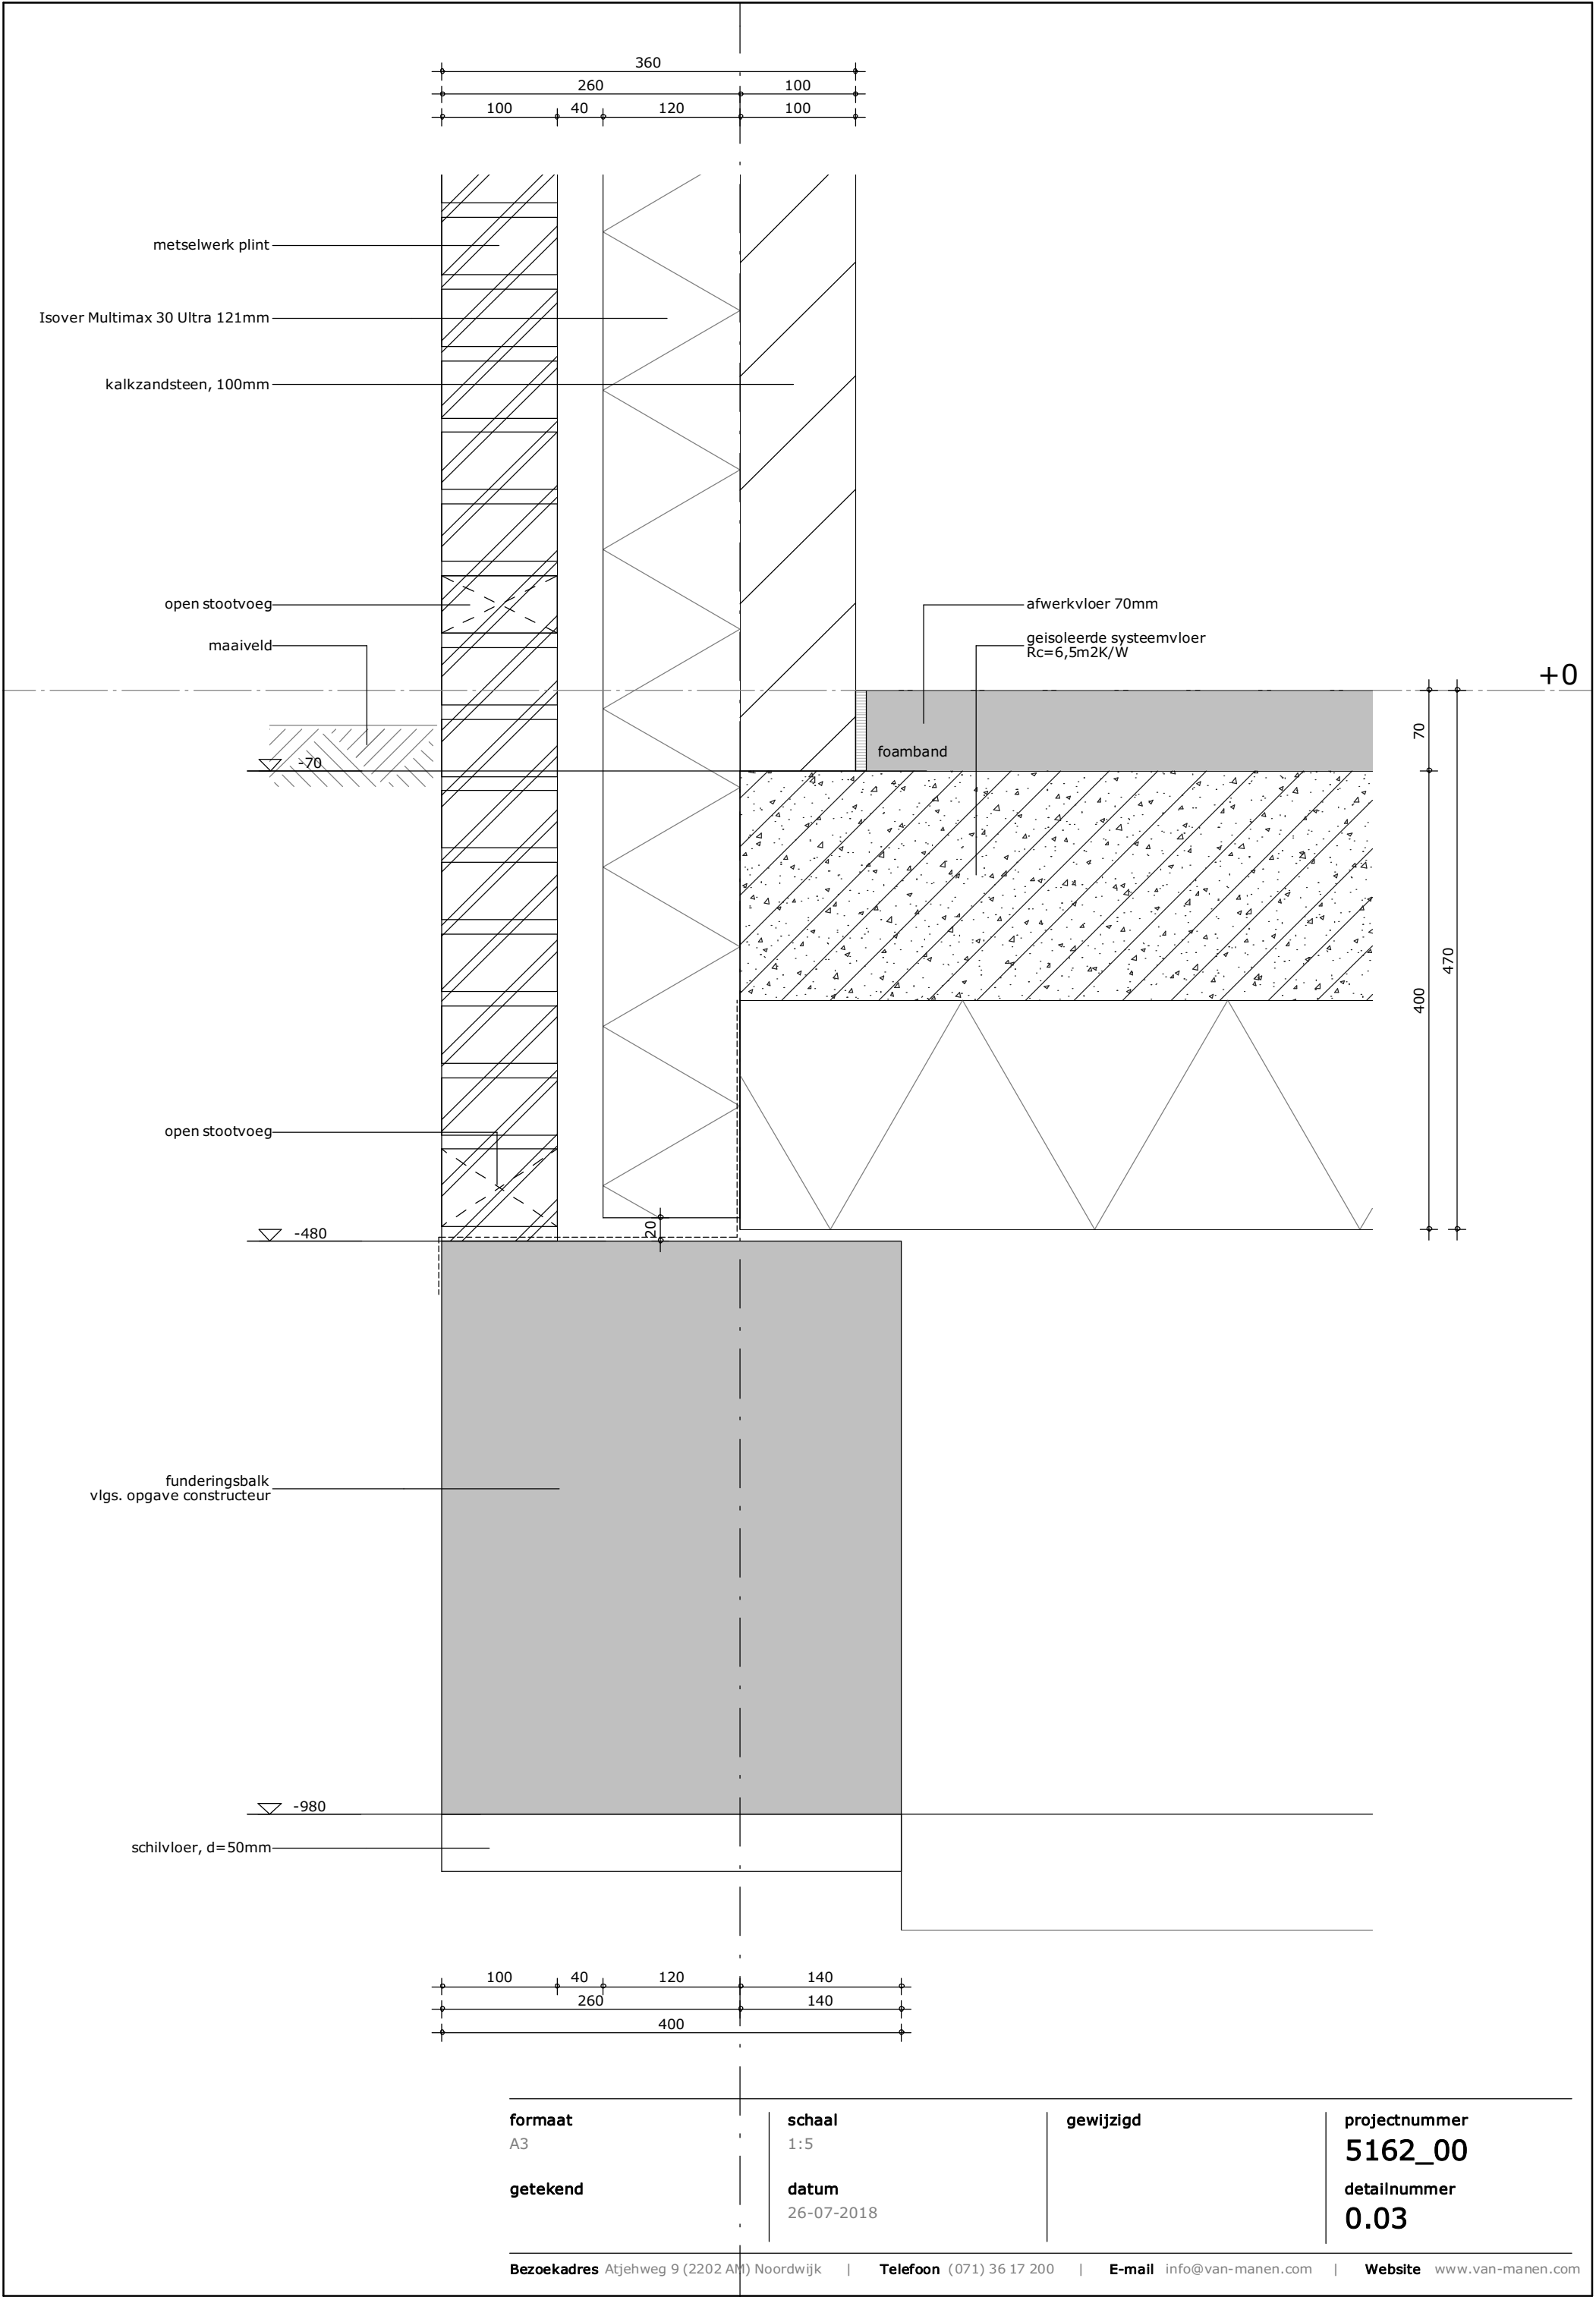


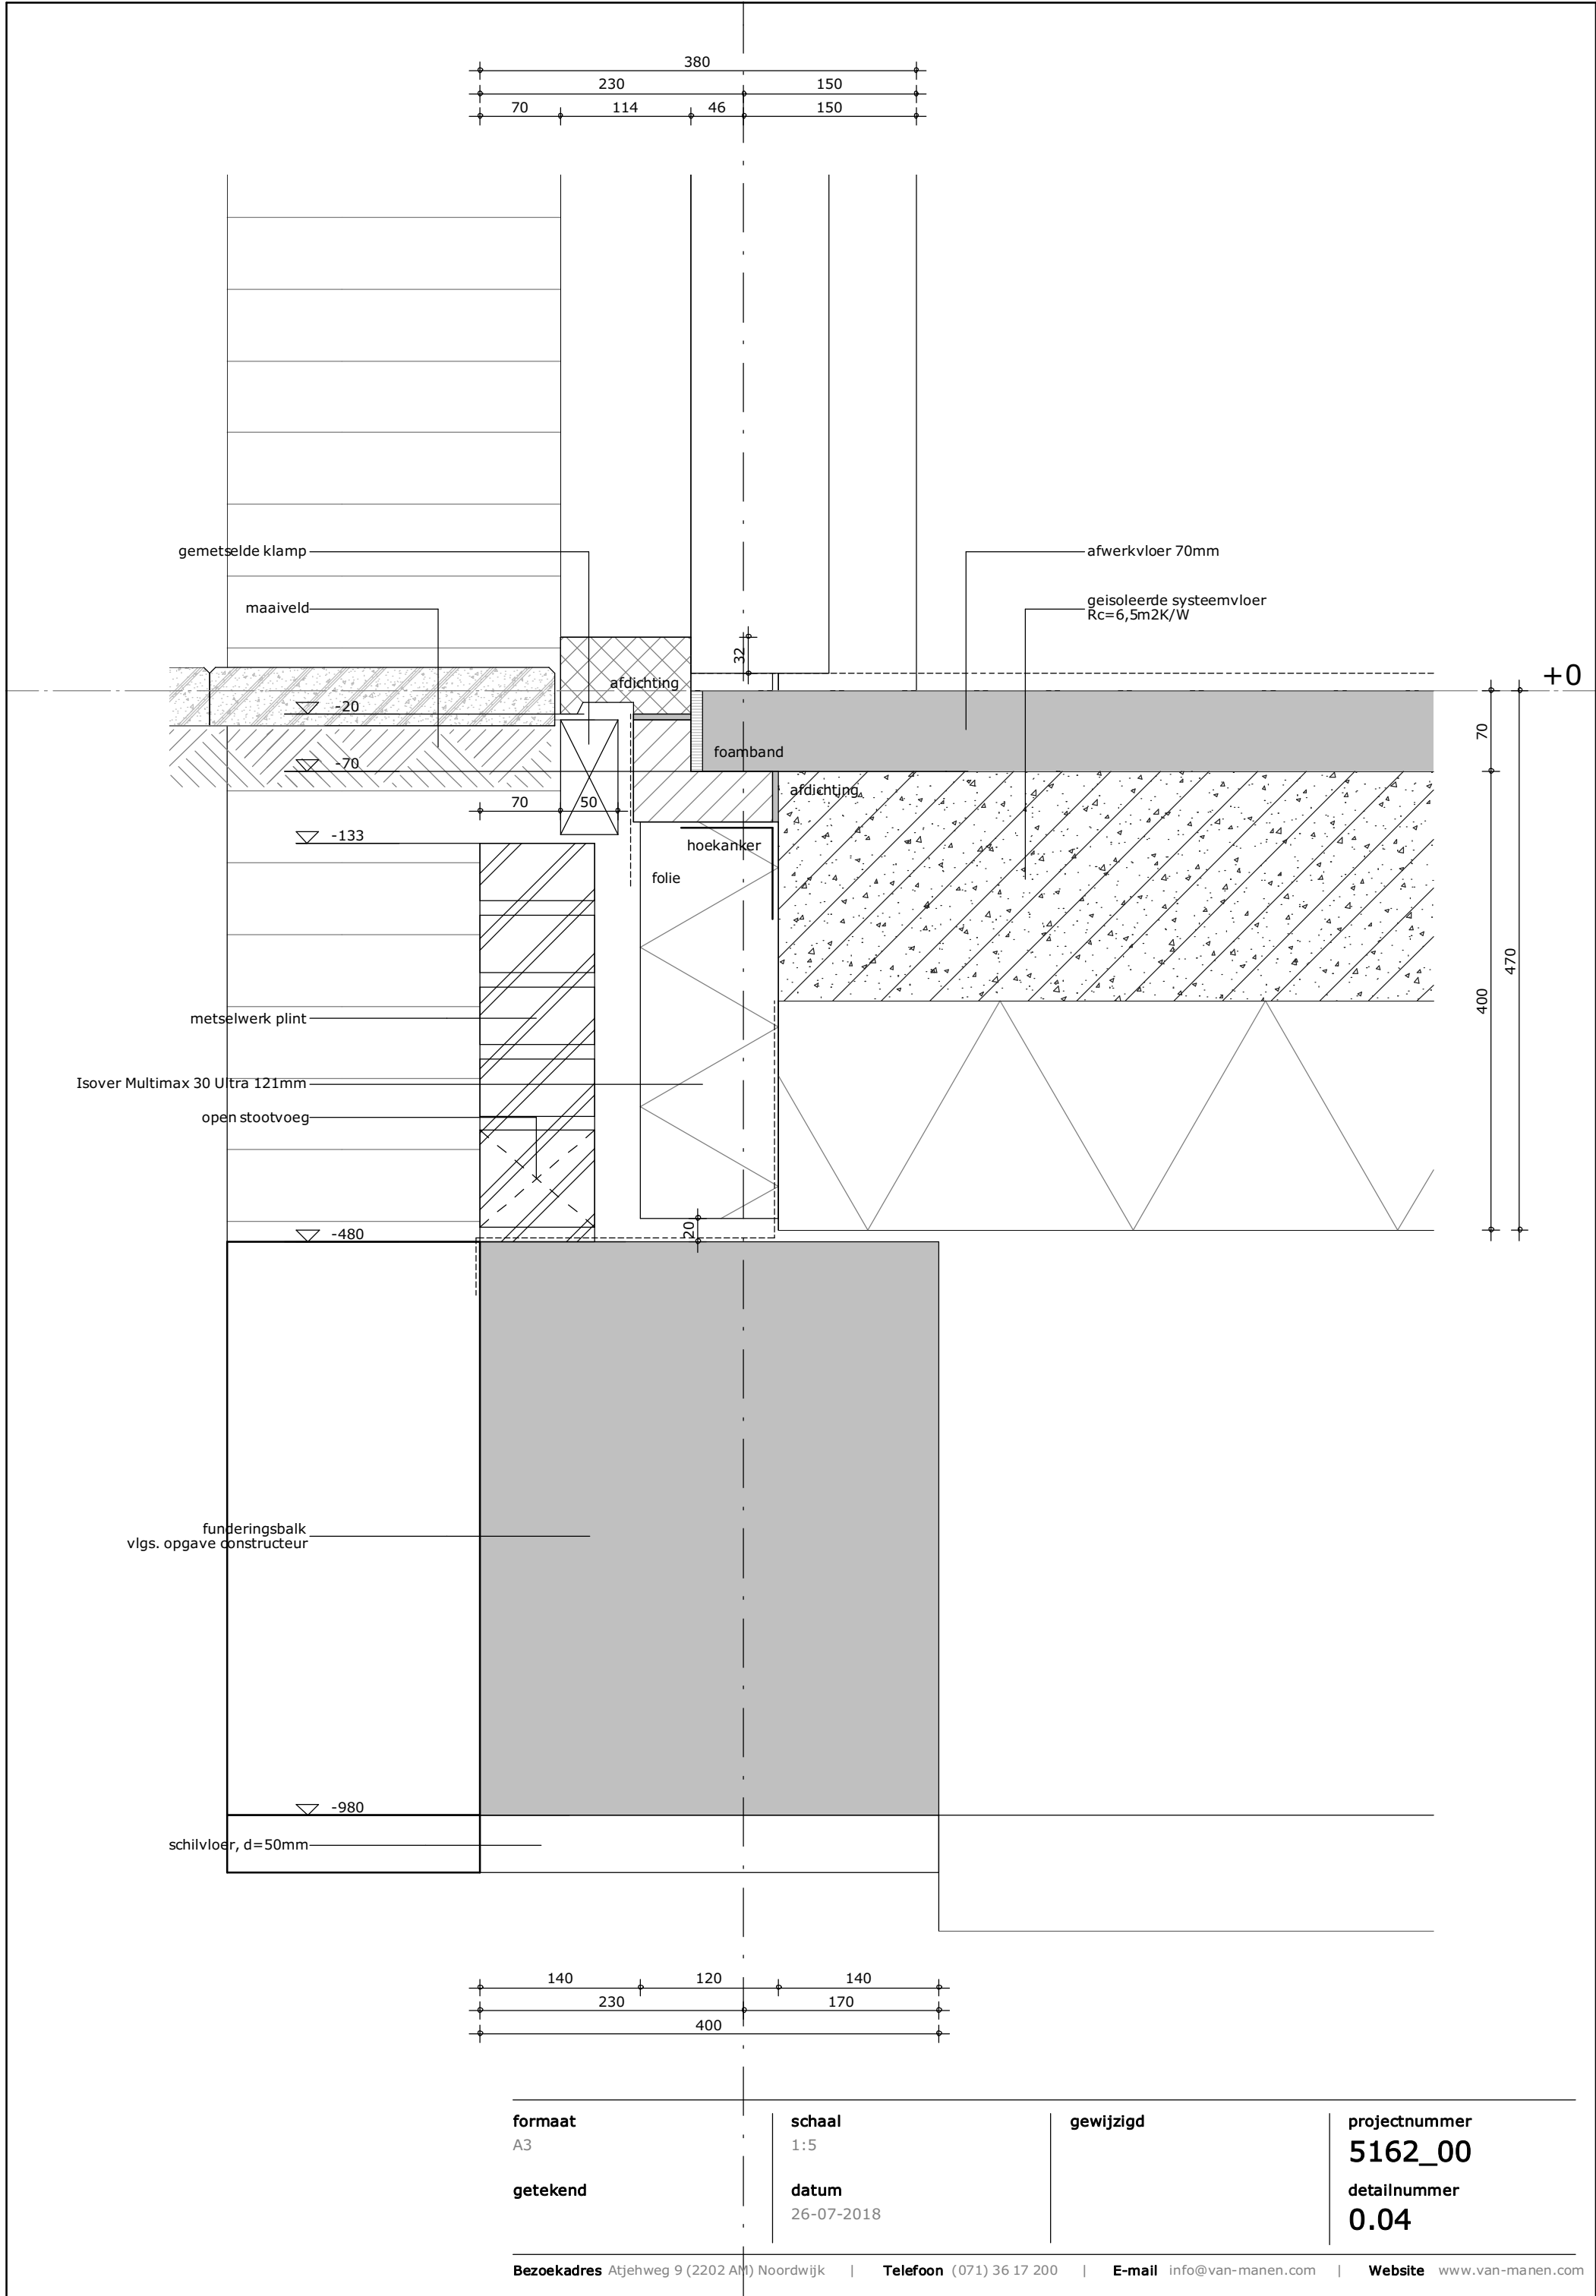


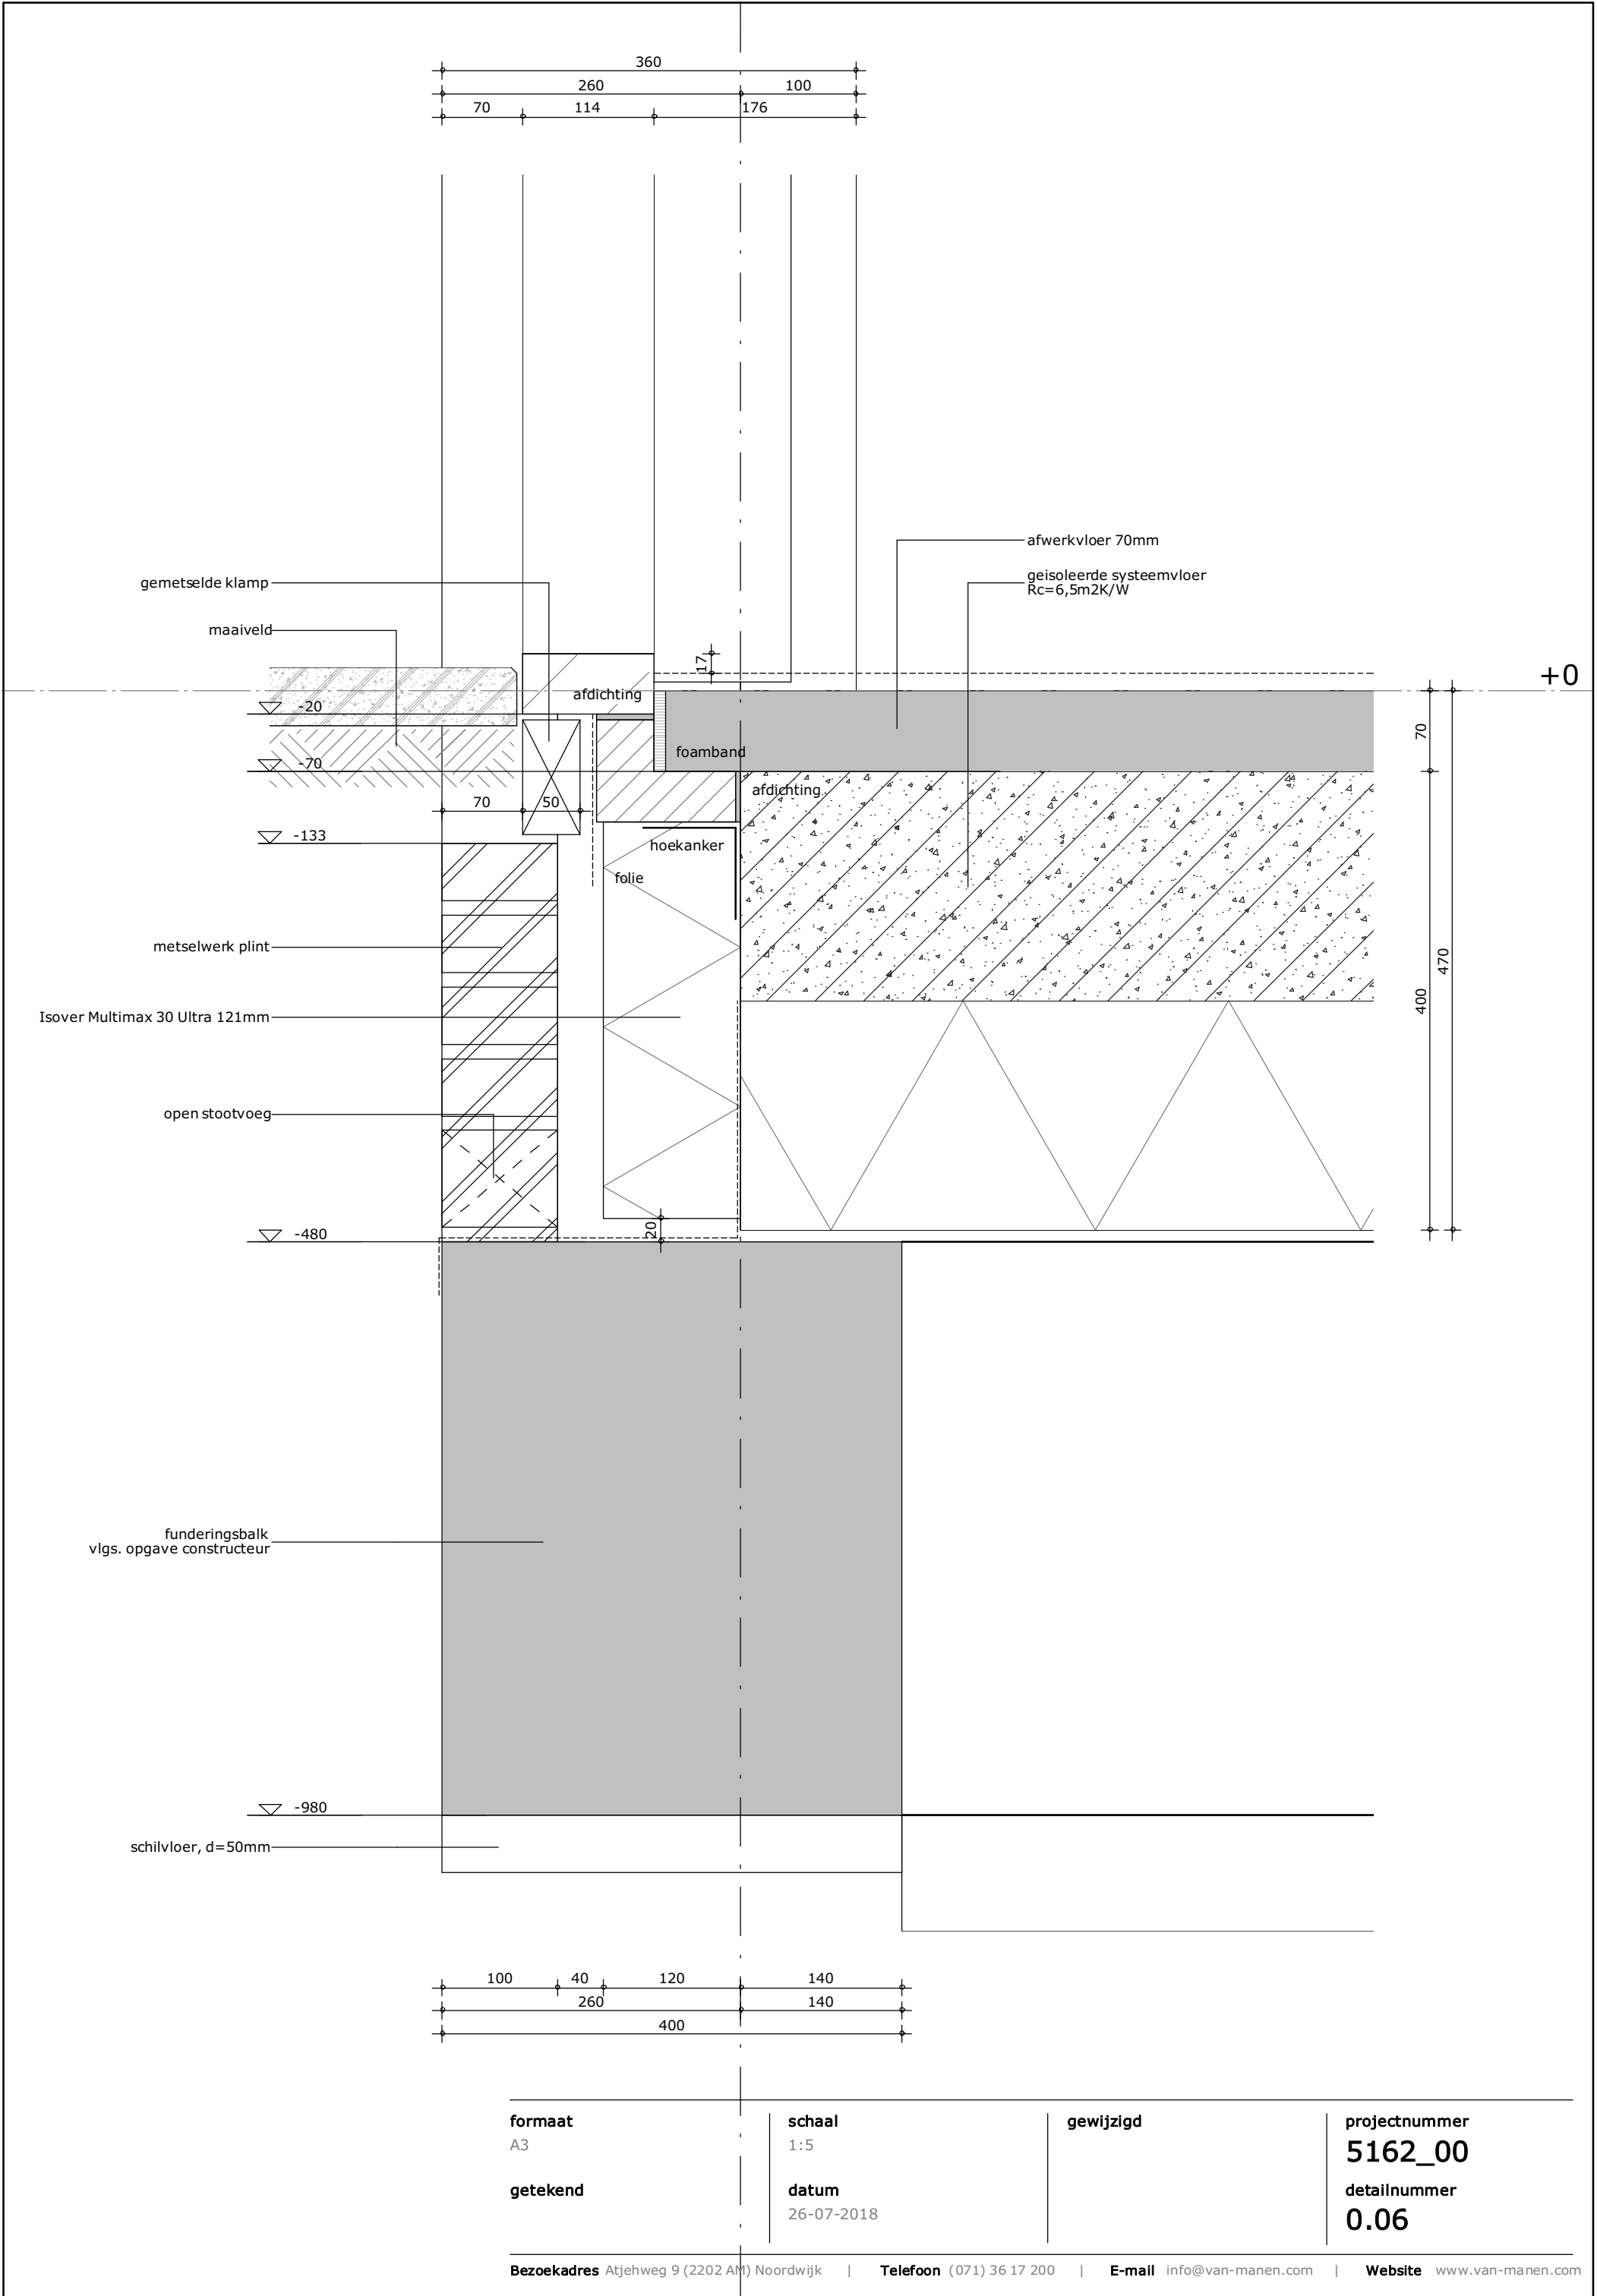


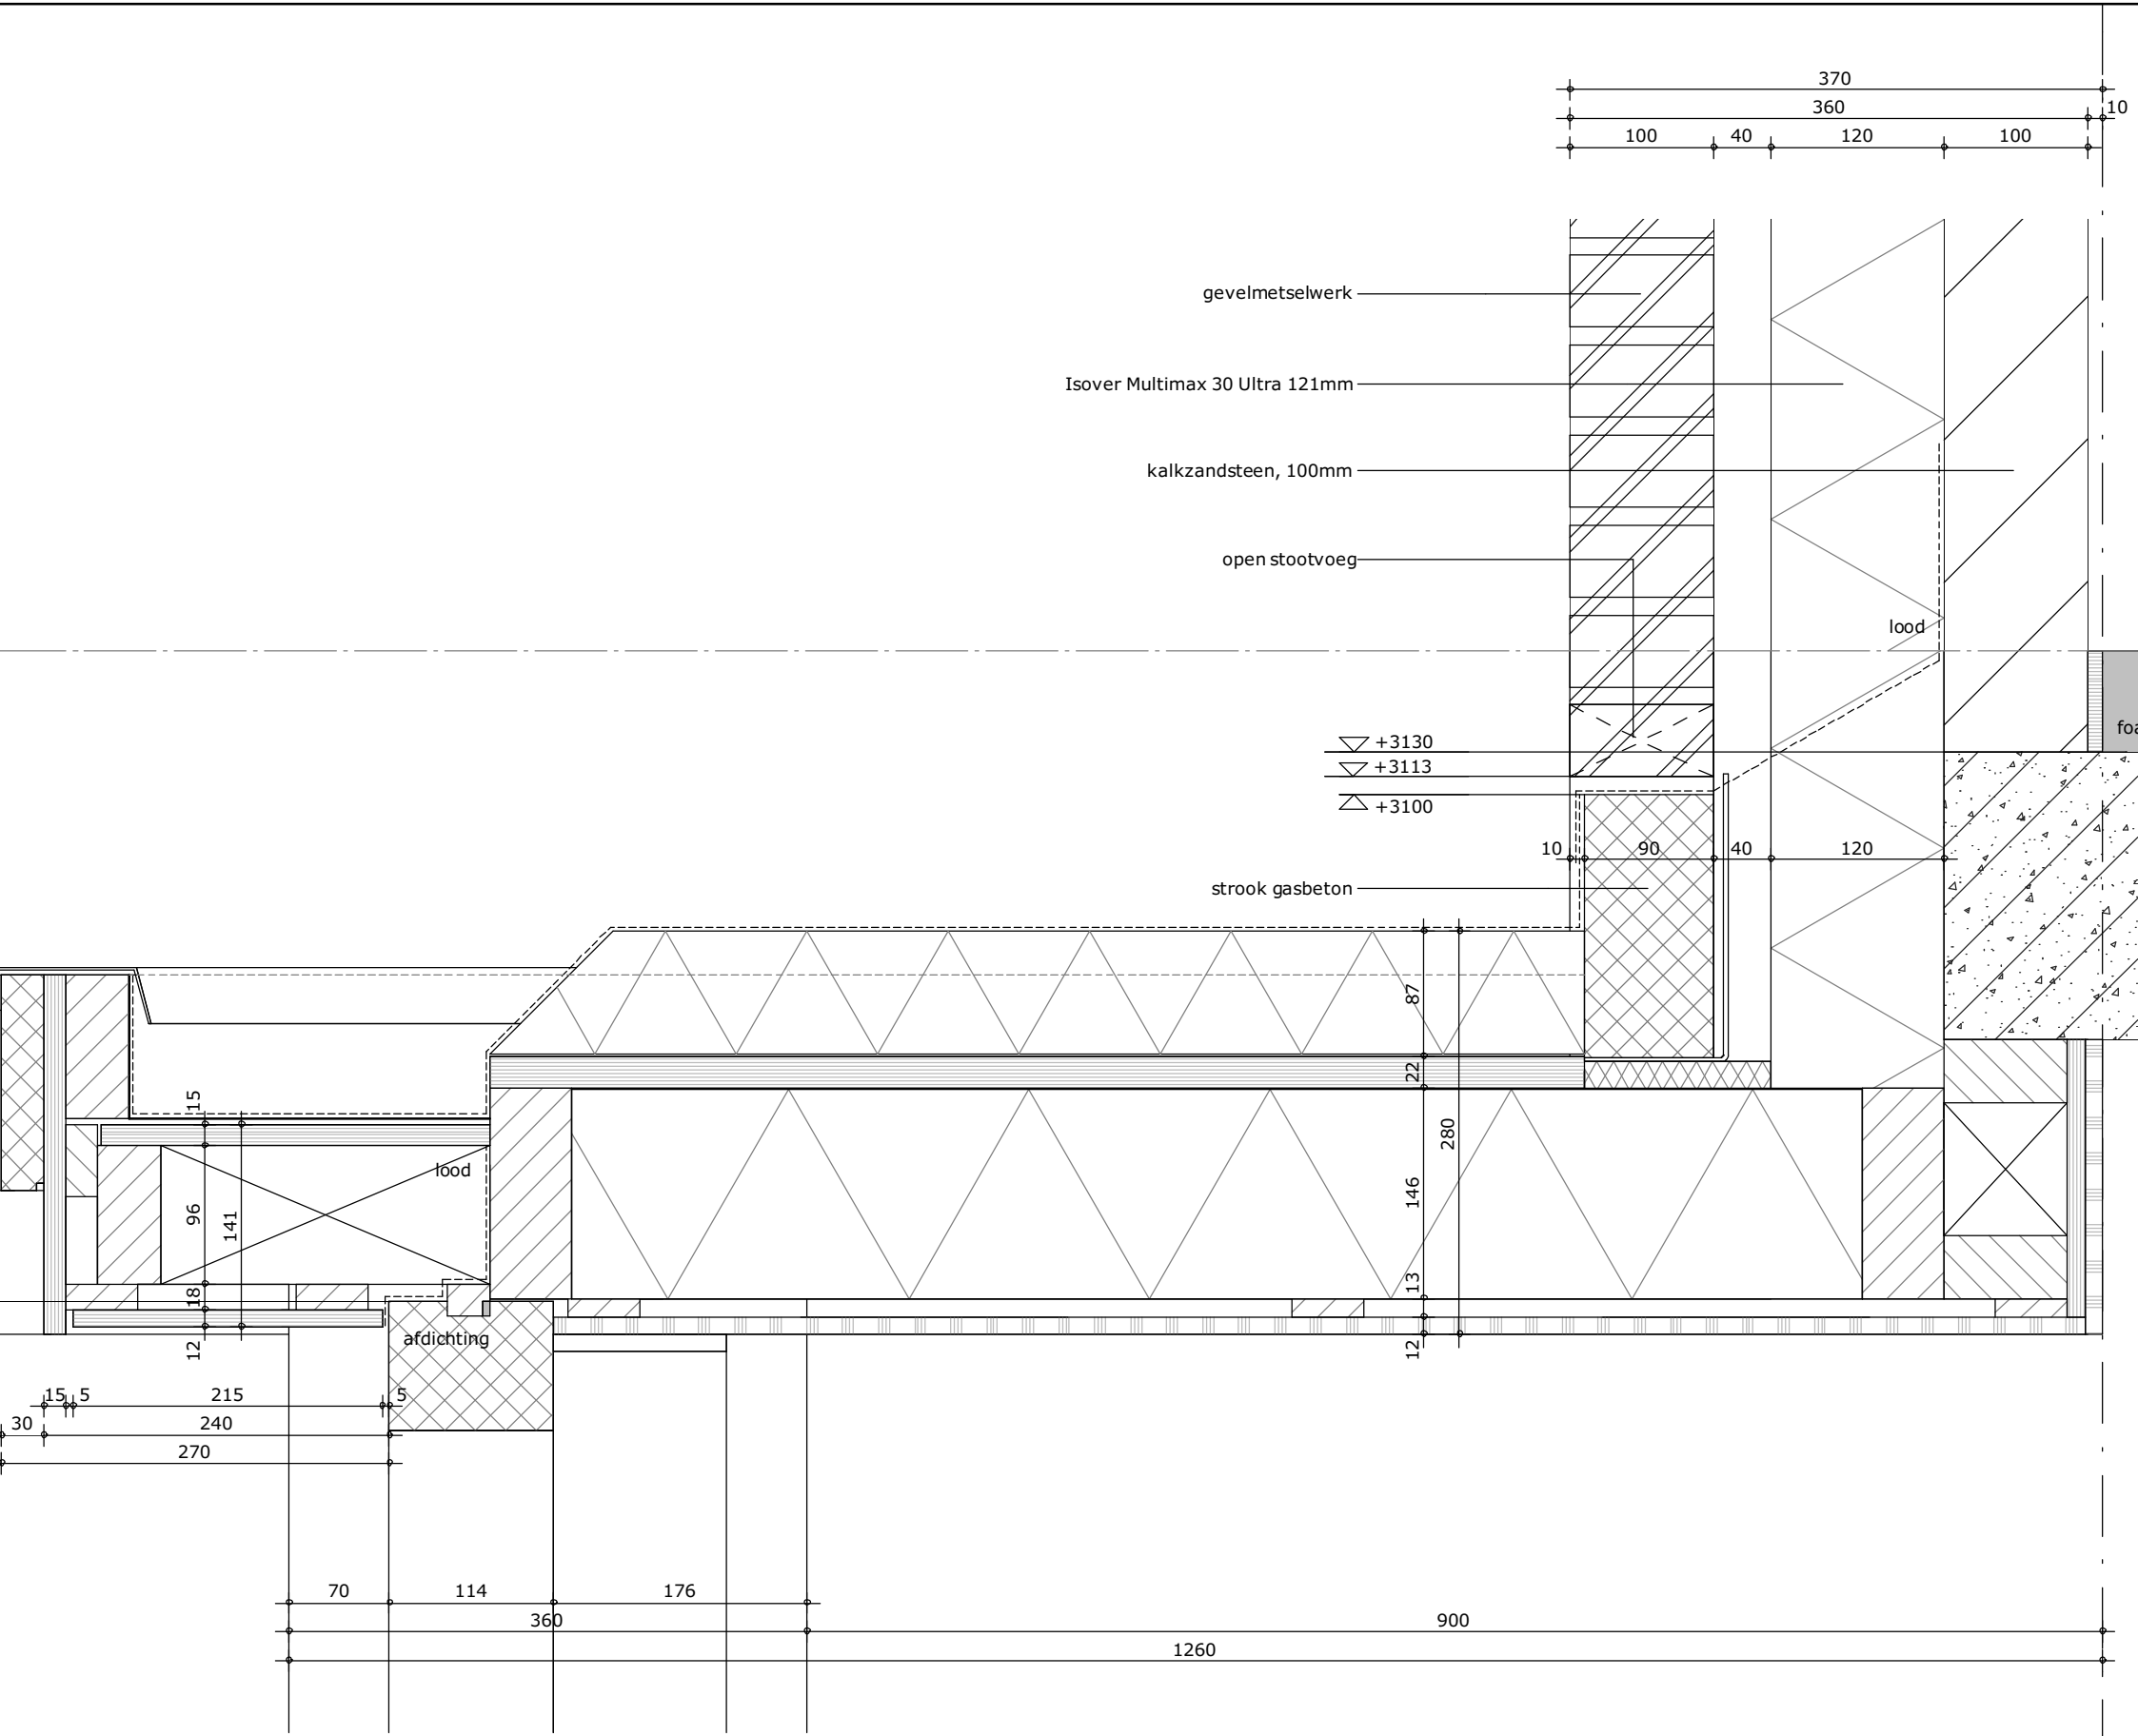

formaat A3	schaal 1:5	gewijzigd
getekend	datum 26-07-2018	

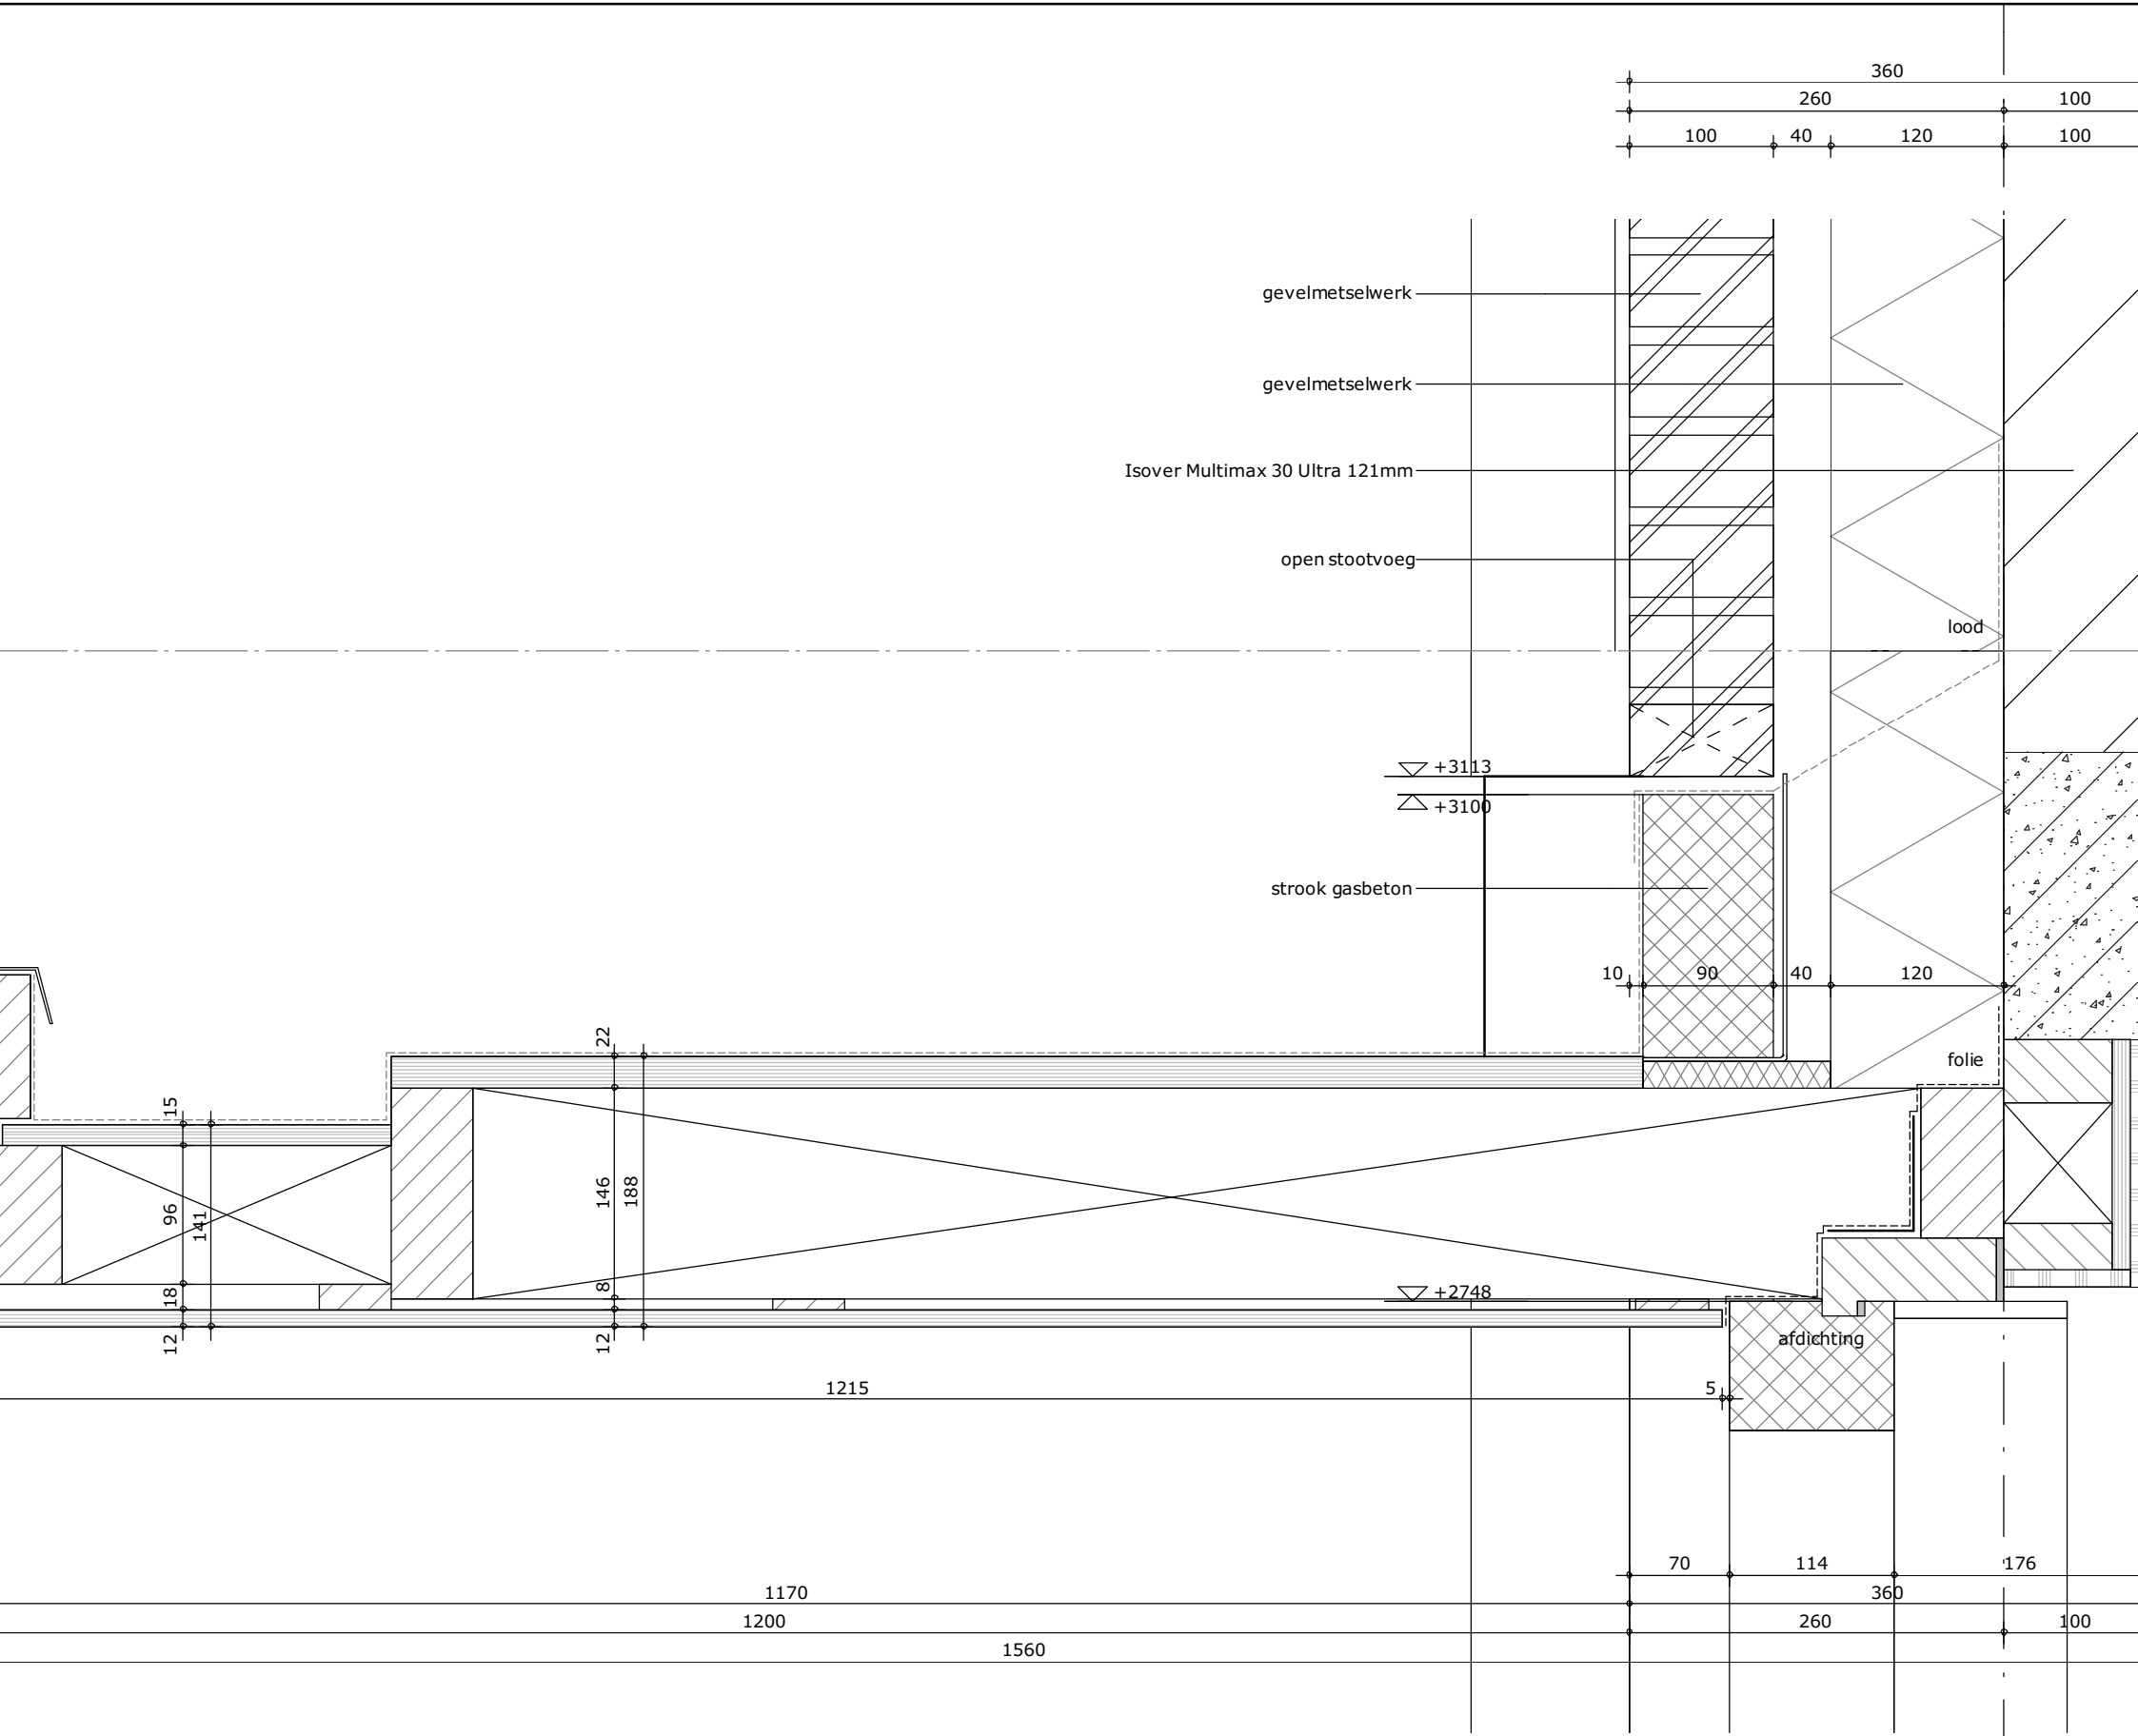

formaat A3	schaal 1:5	gewijzigd
getekend	datum 26-07-2018	

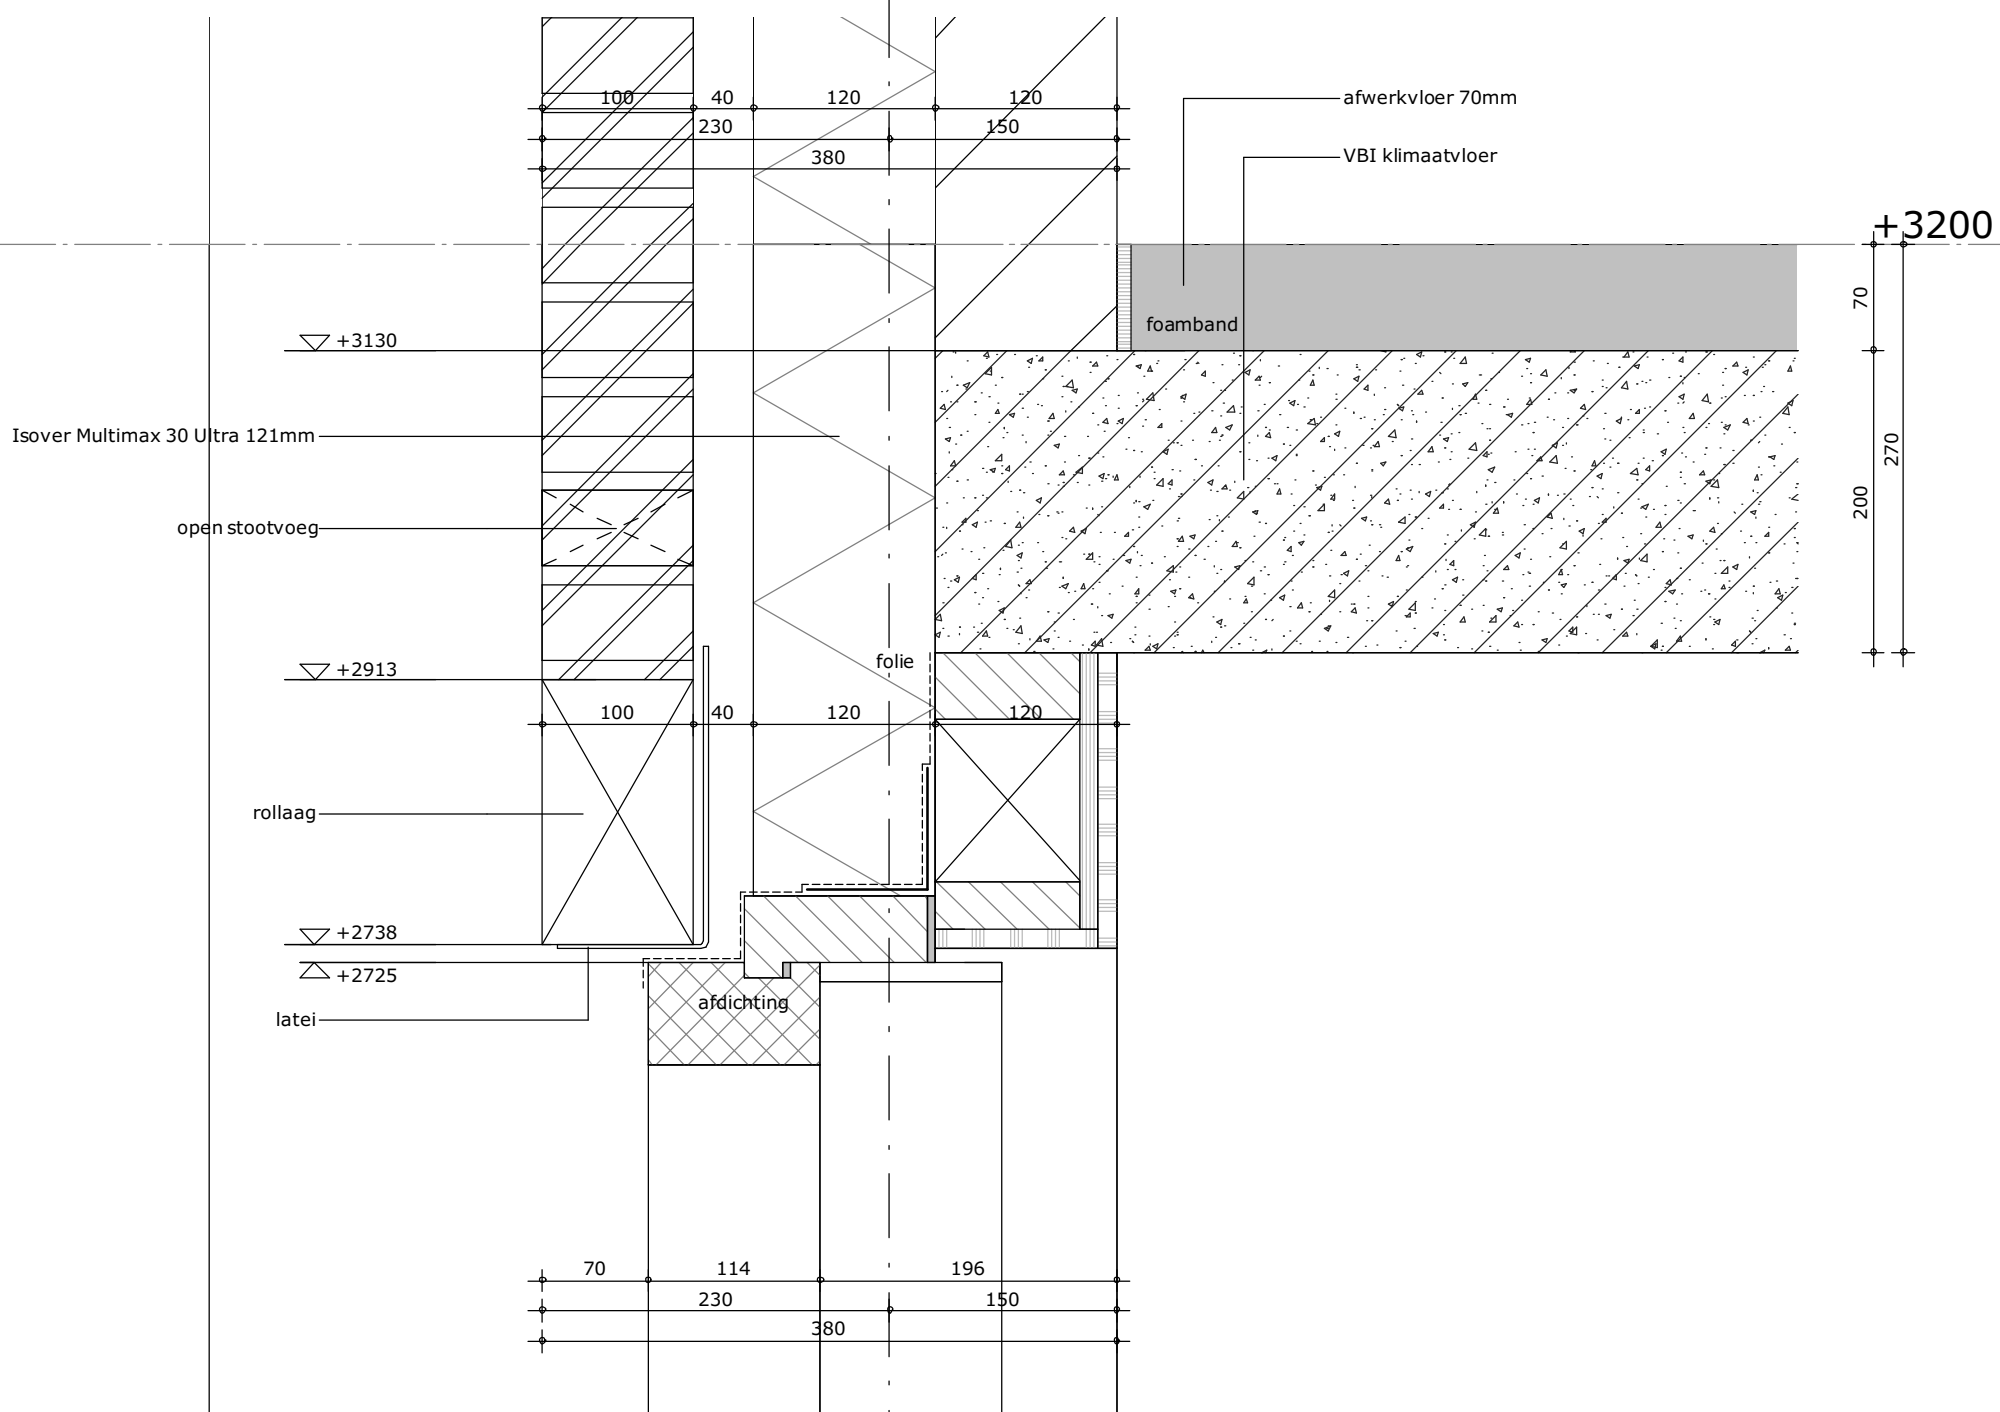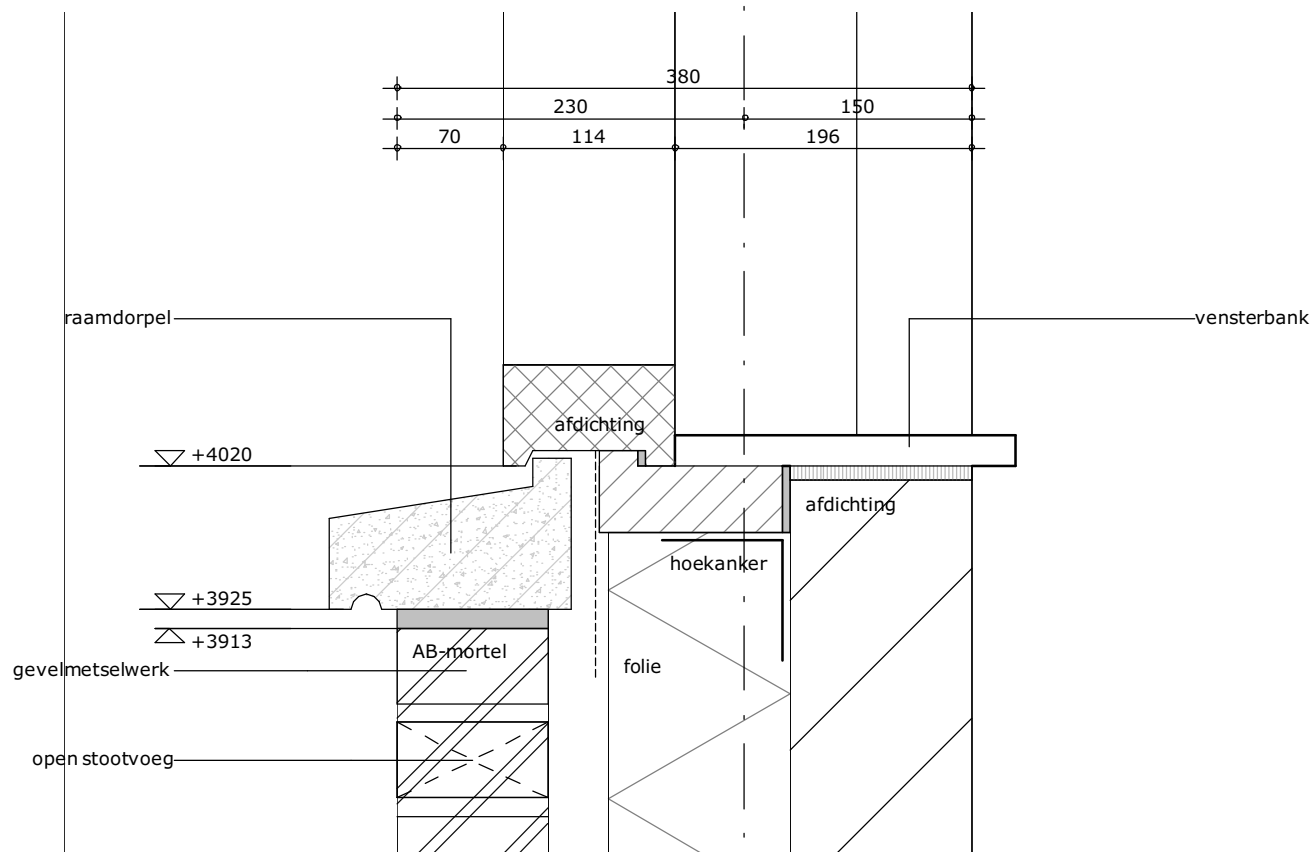

formaat
A3

getekend


schaal
1:5


datum
26-07-2018

gewijzigd



projectnummer
5162_00

detailnummer
1.03

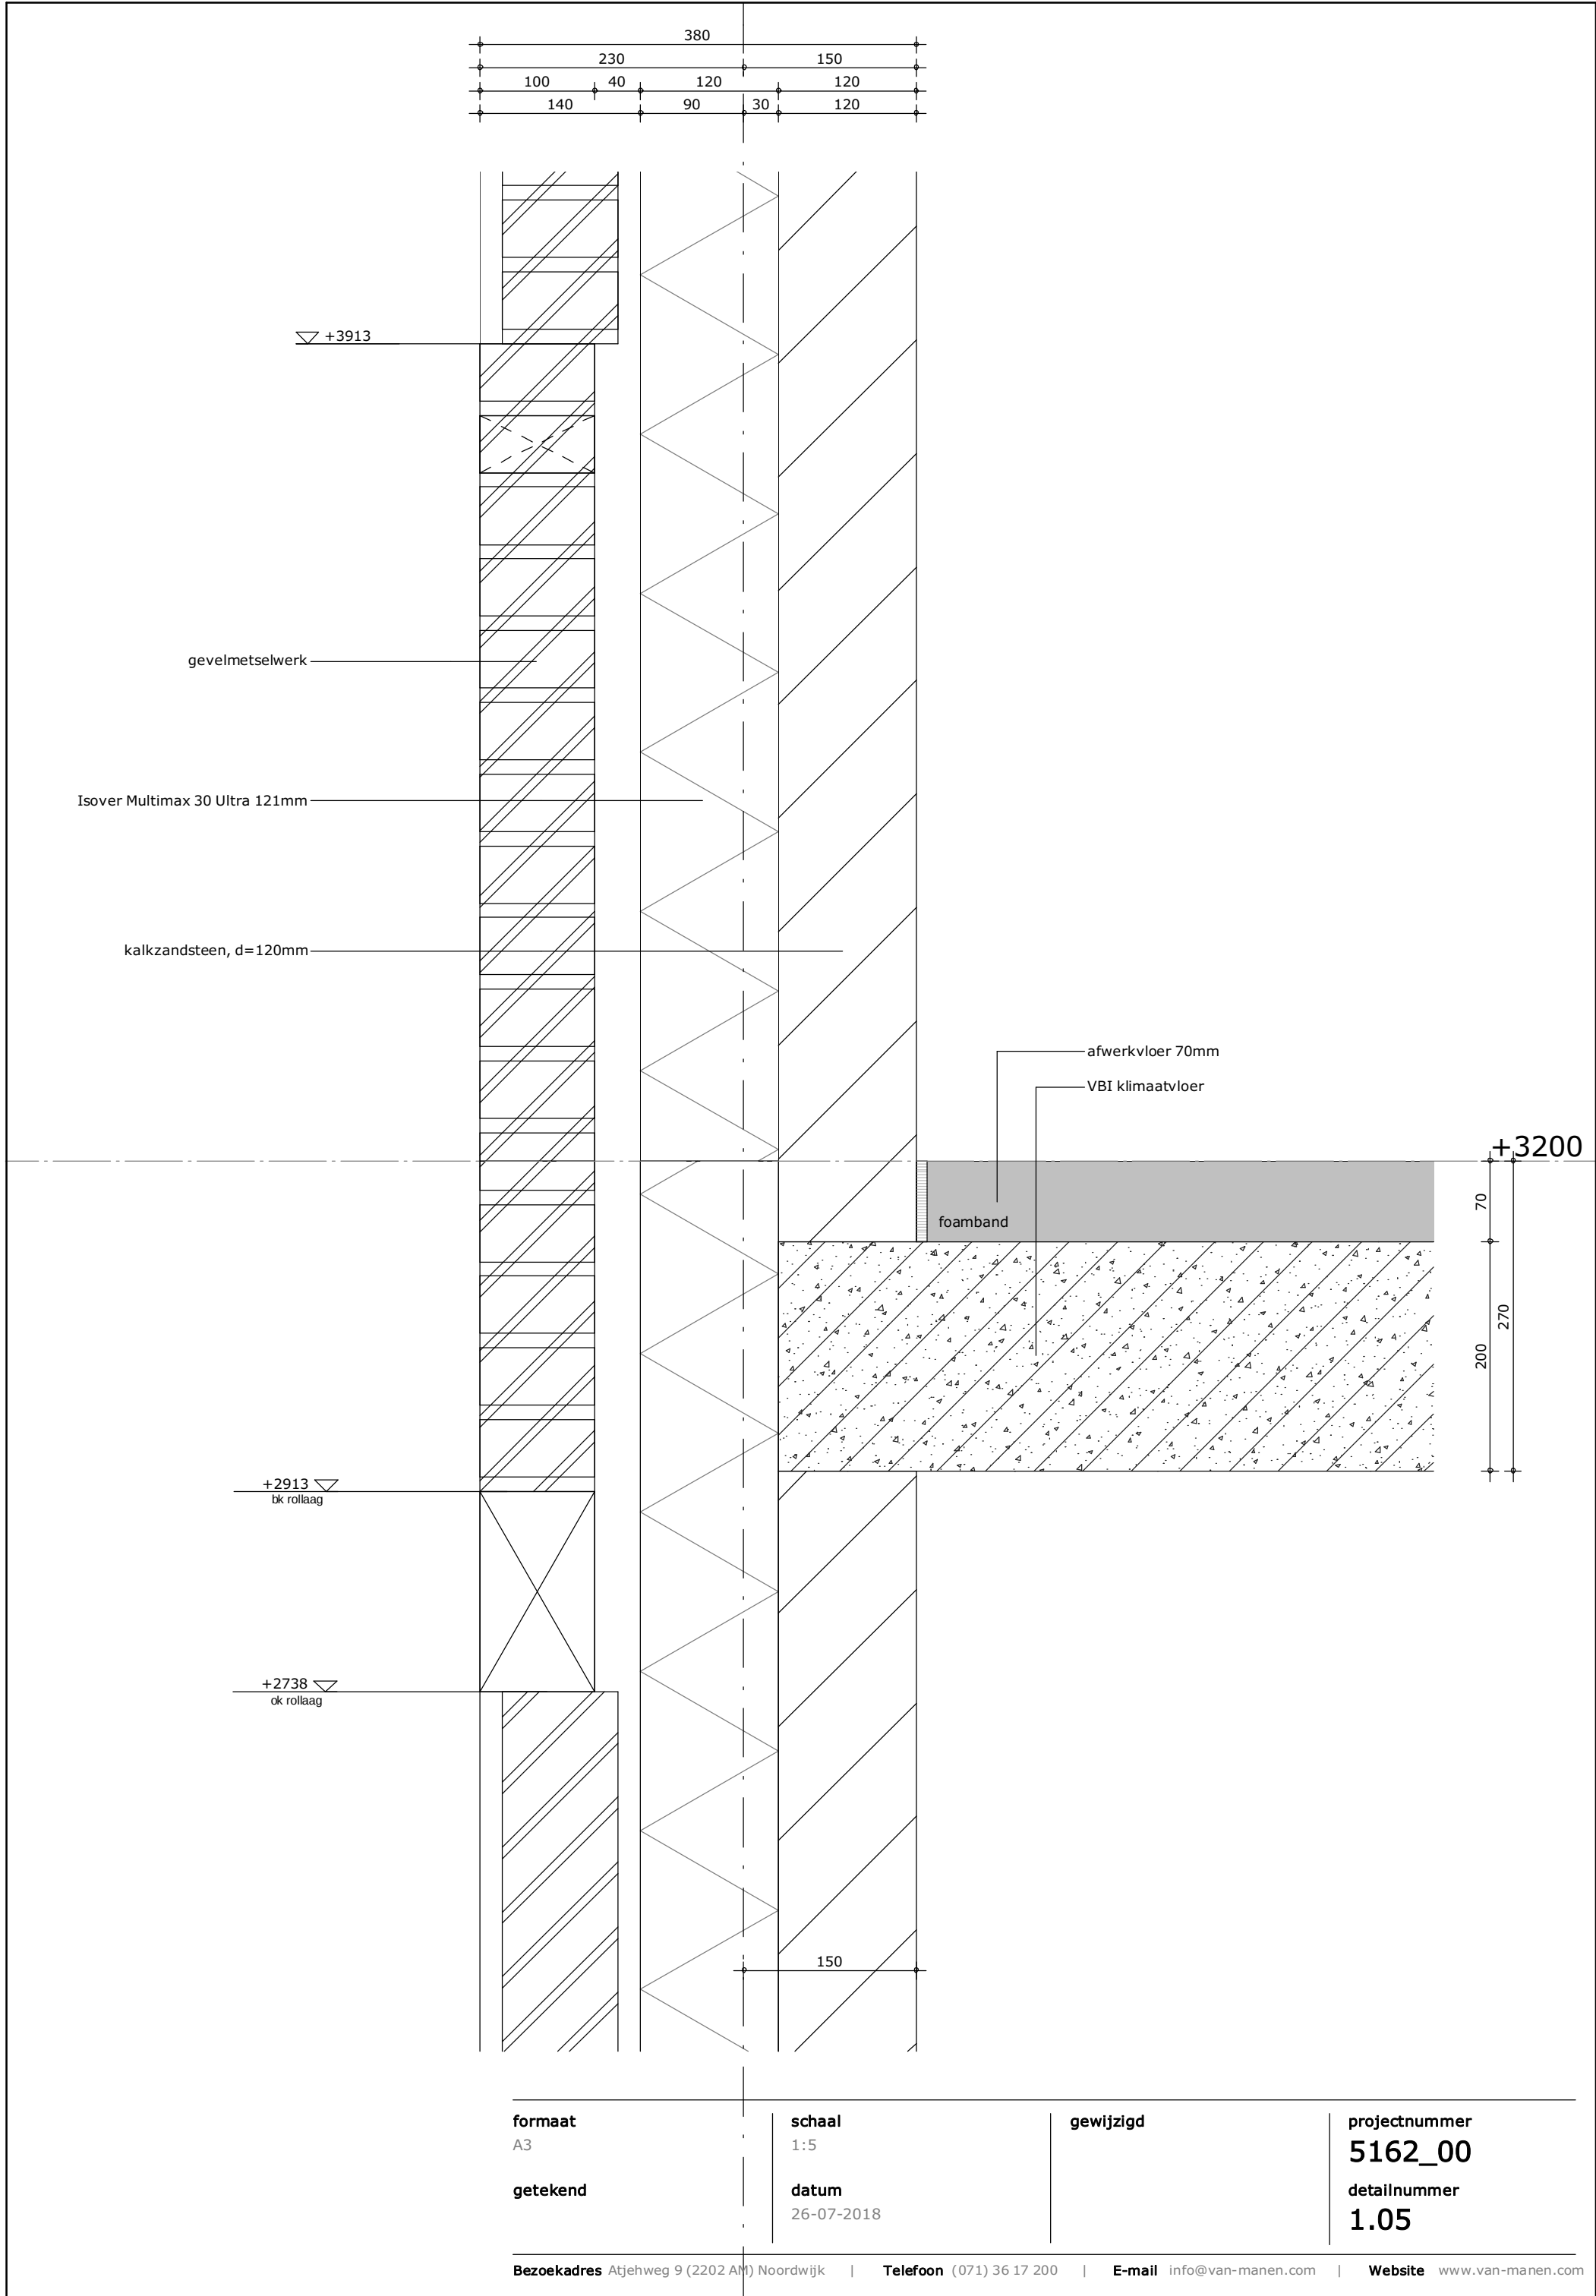

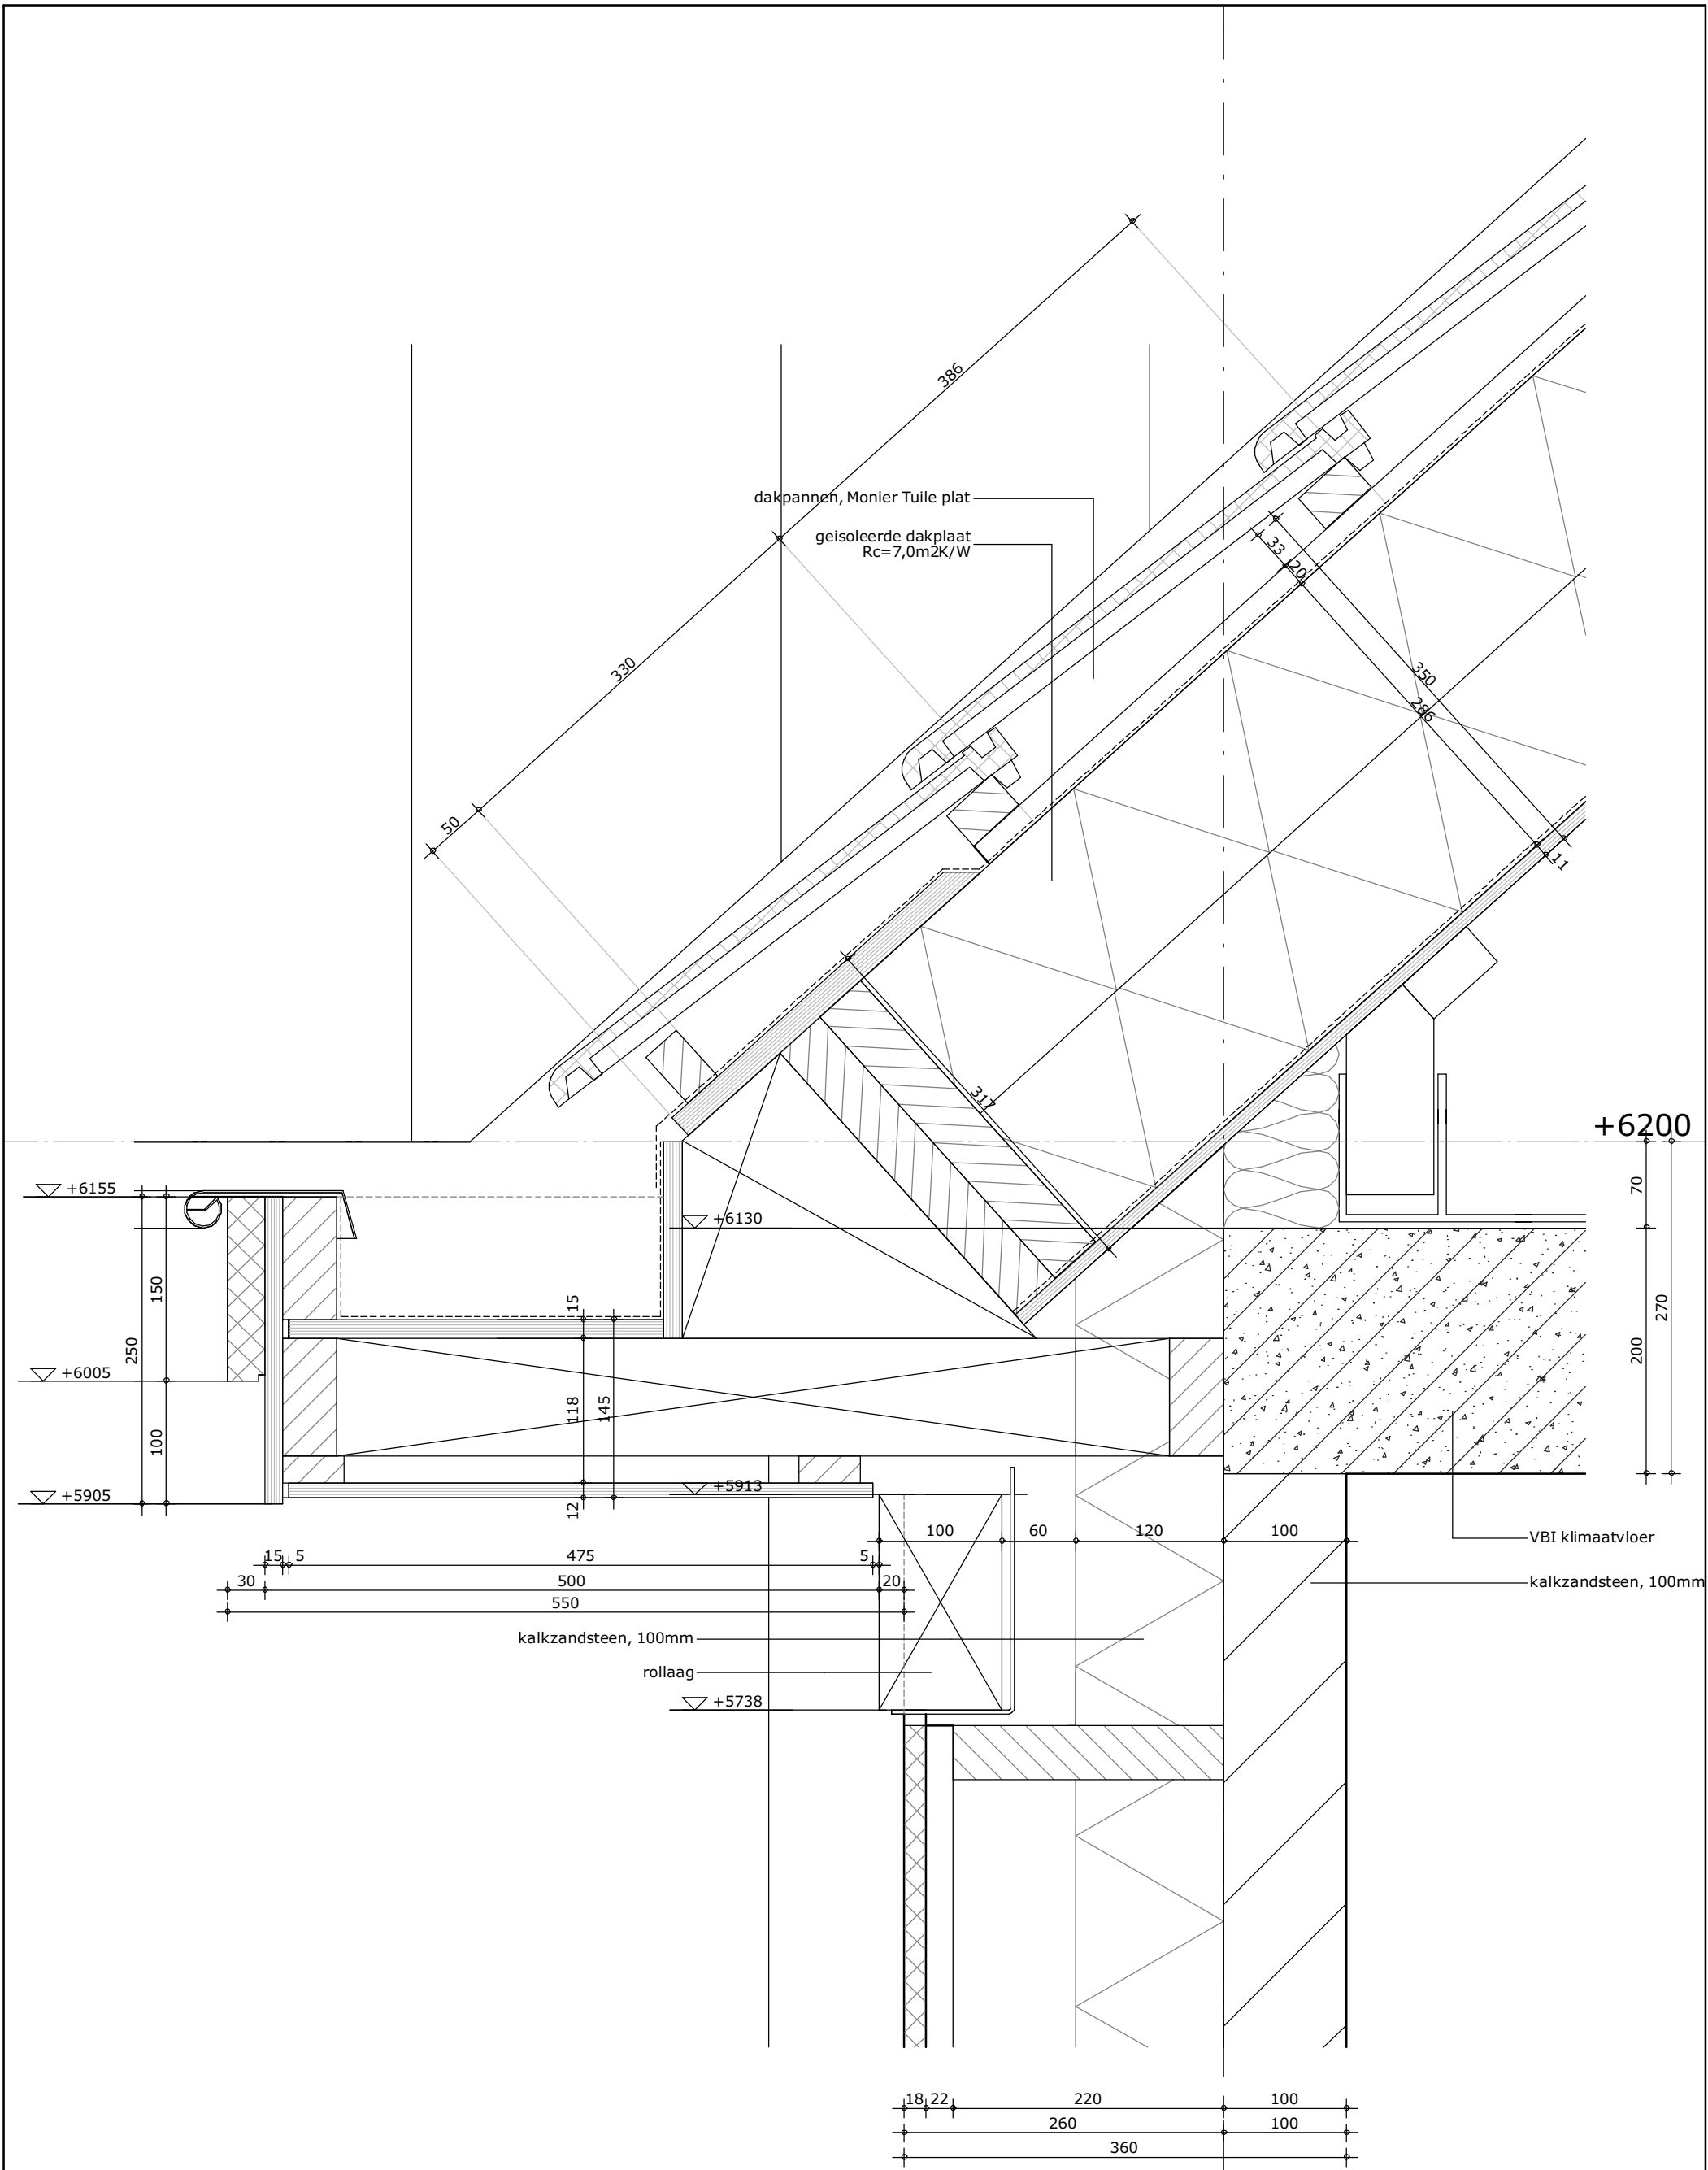

maat A3	aal 1:5	gewijzigd	projectnummer 5162_00
getekend	datum 26-07-2018		detailnummer 2.03
Bezoekadres Atjehweg 9 (2202 AM) Noordwijk Telefoon (071) 36 17 200 E-mail info@van-manen.com Website www.van-manen.com			

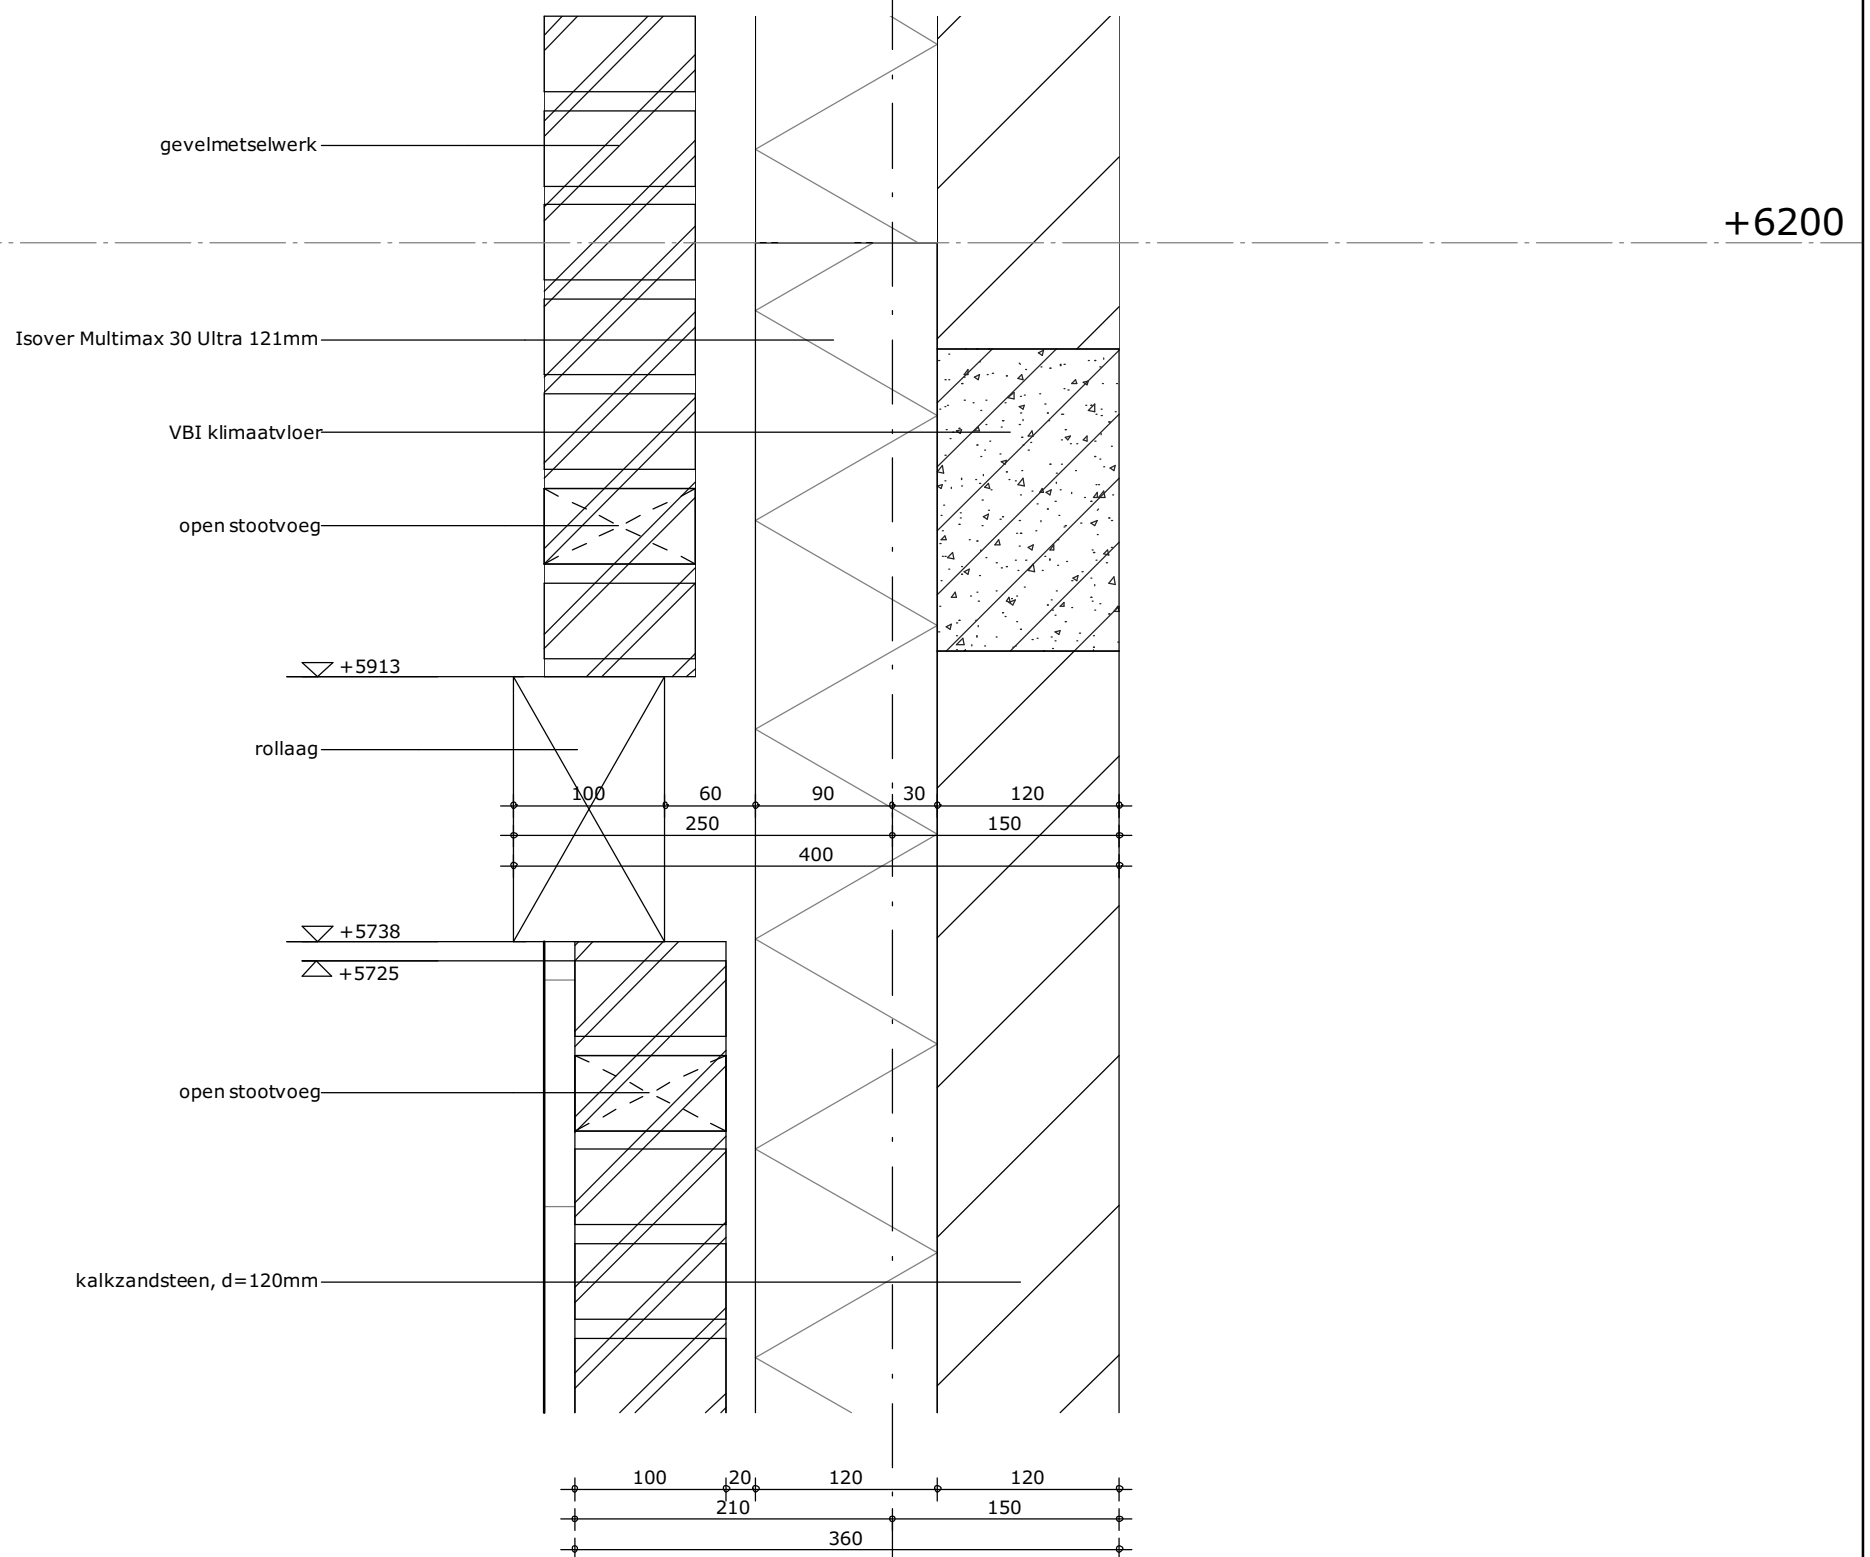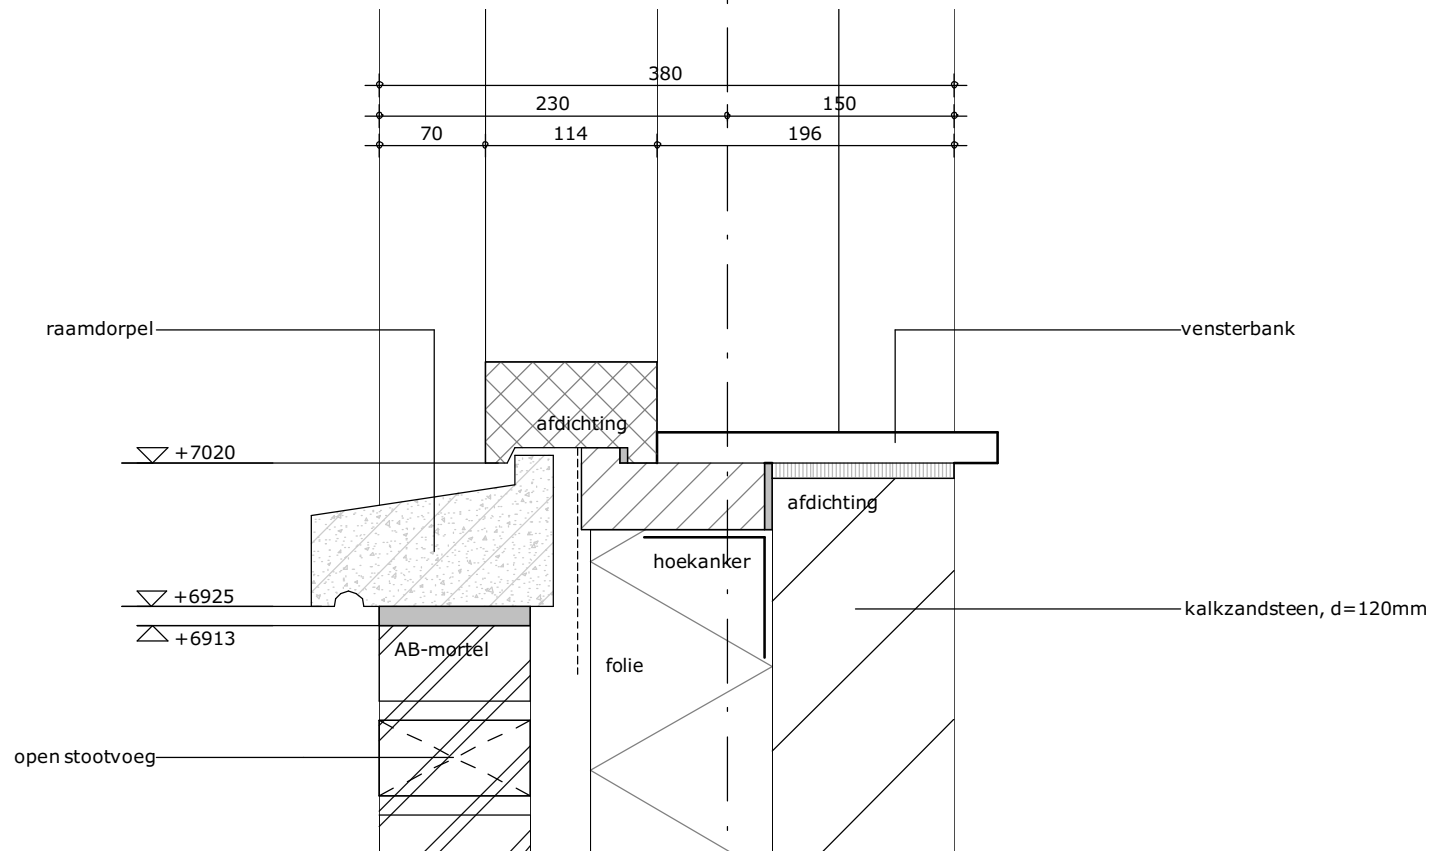

formaat
A3

getekend



schaal
1:5

datum
26-07-2018

gewijzigd

projectnummer
5162_00

detailnummer
2.04

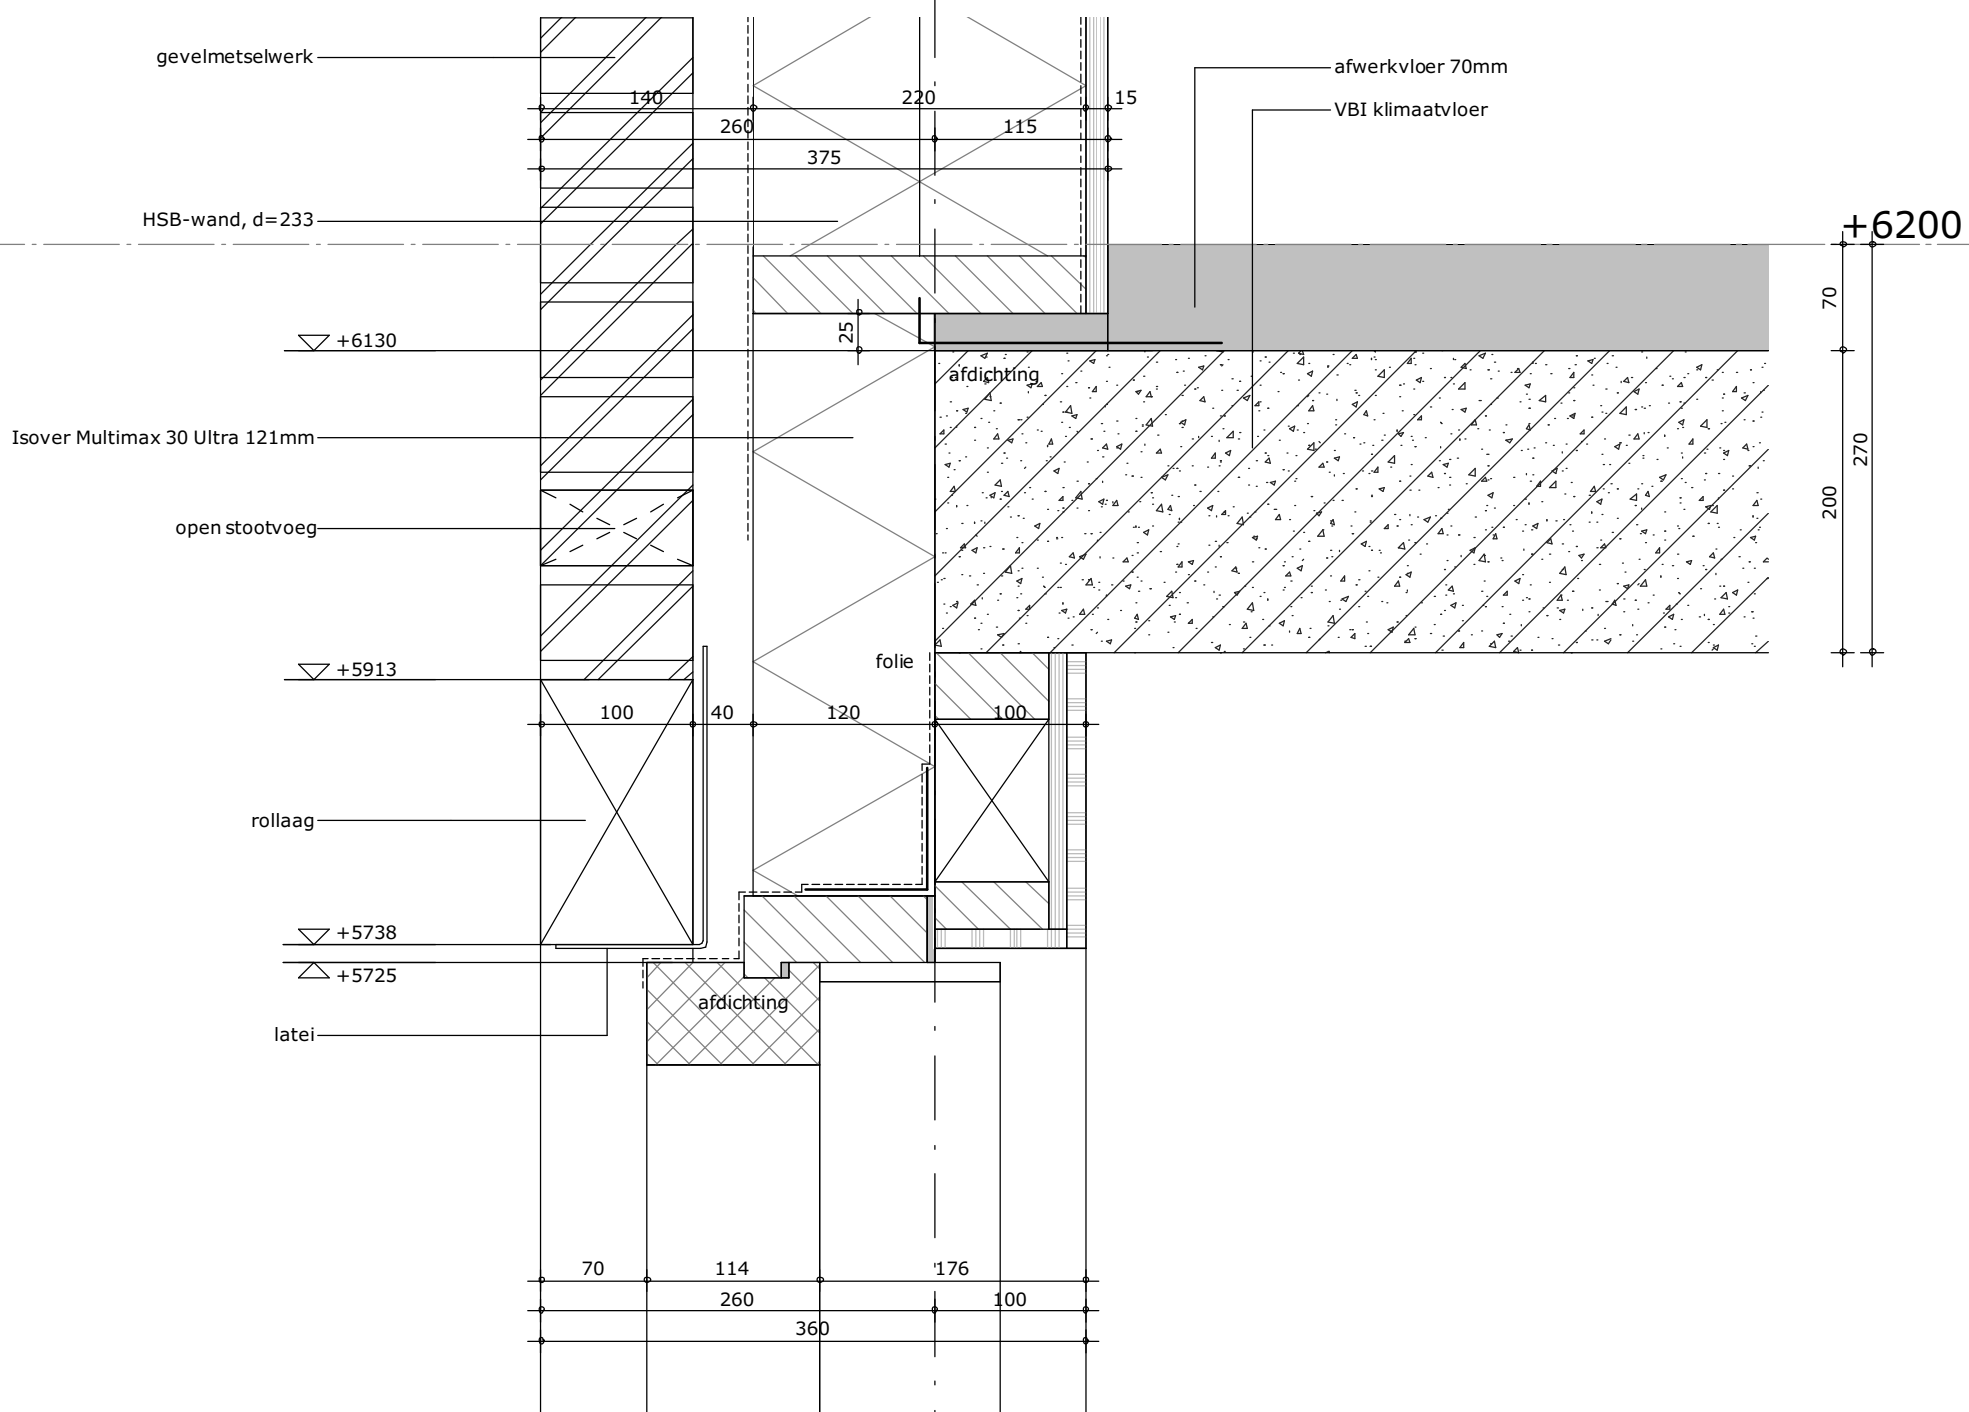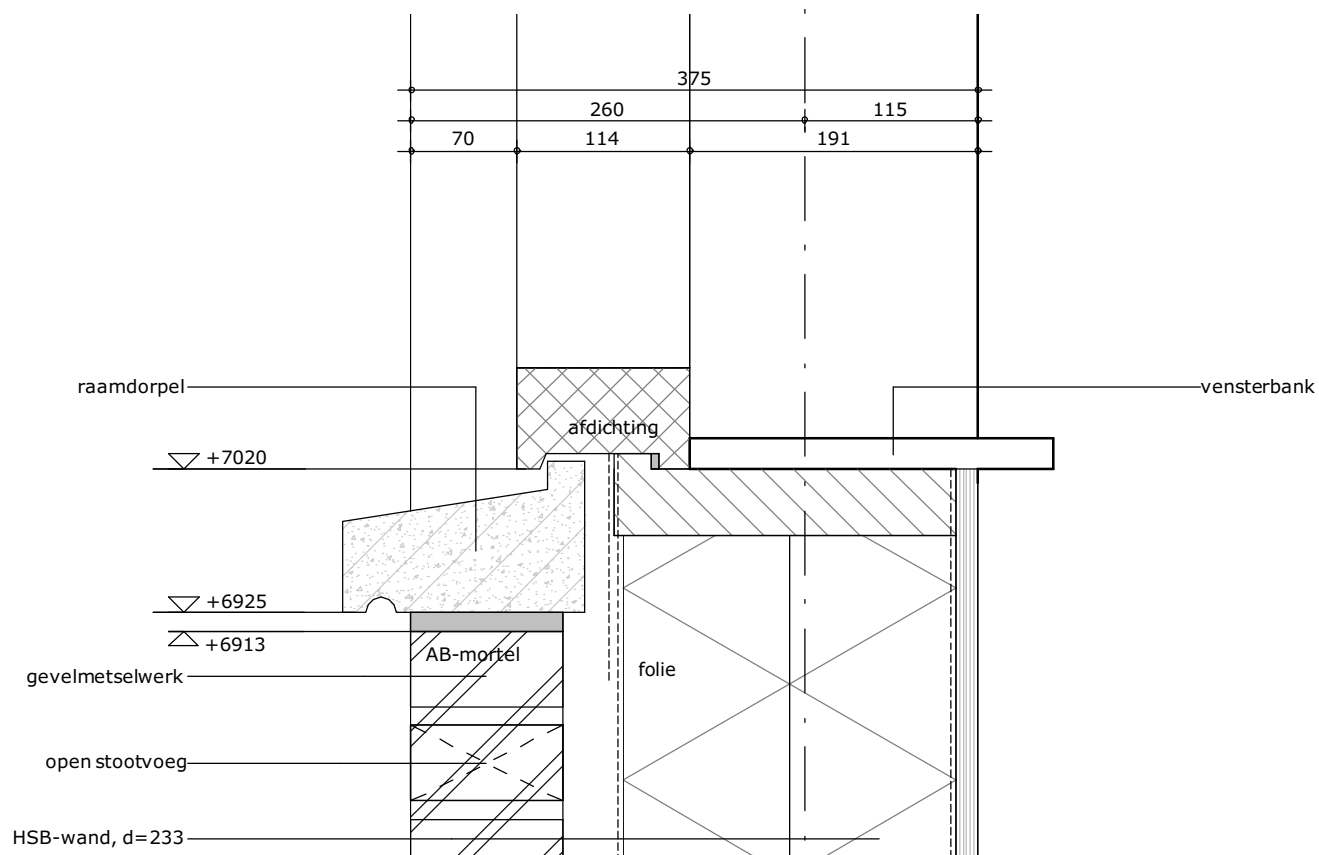

formaat
A3

getekend


schaal
1:5


datum
26-07-2018

gewijzigd


projectnummer
5162_00

detailnummer
2.05

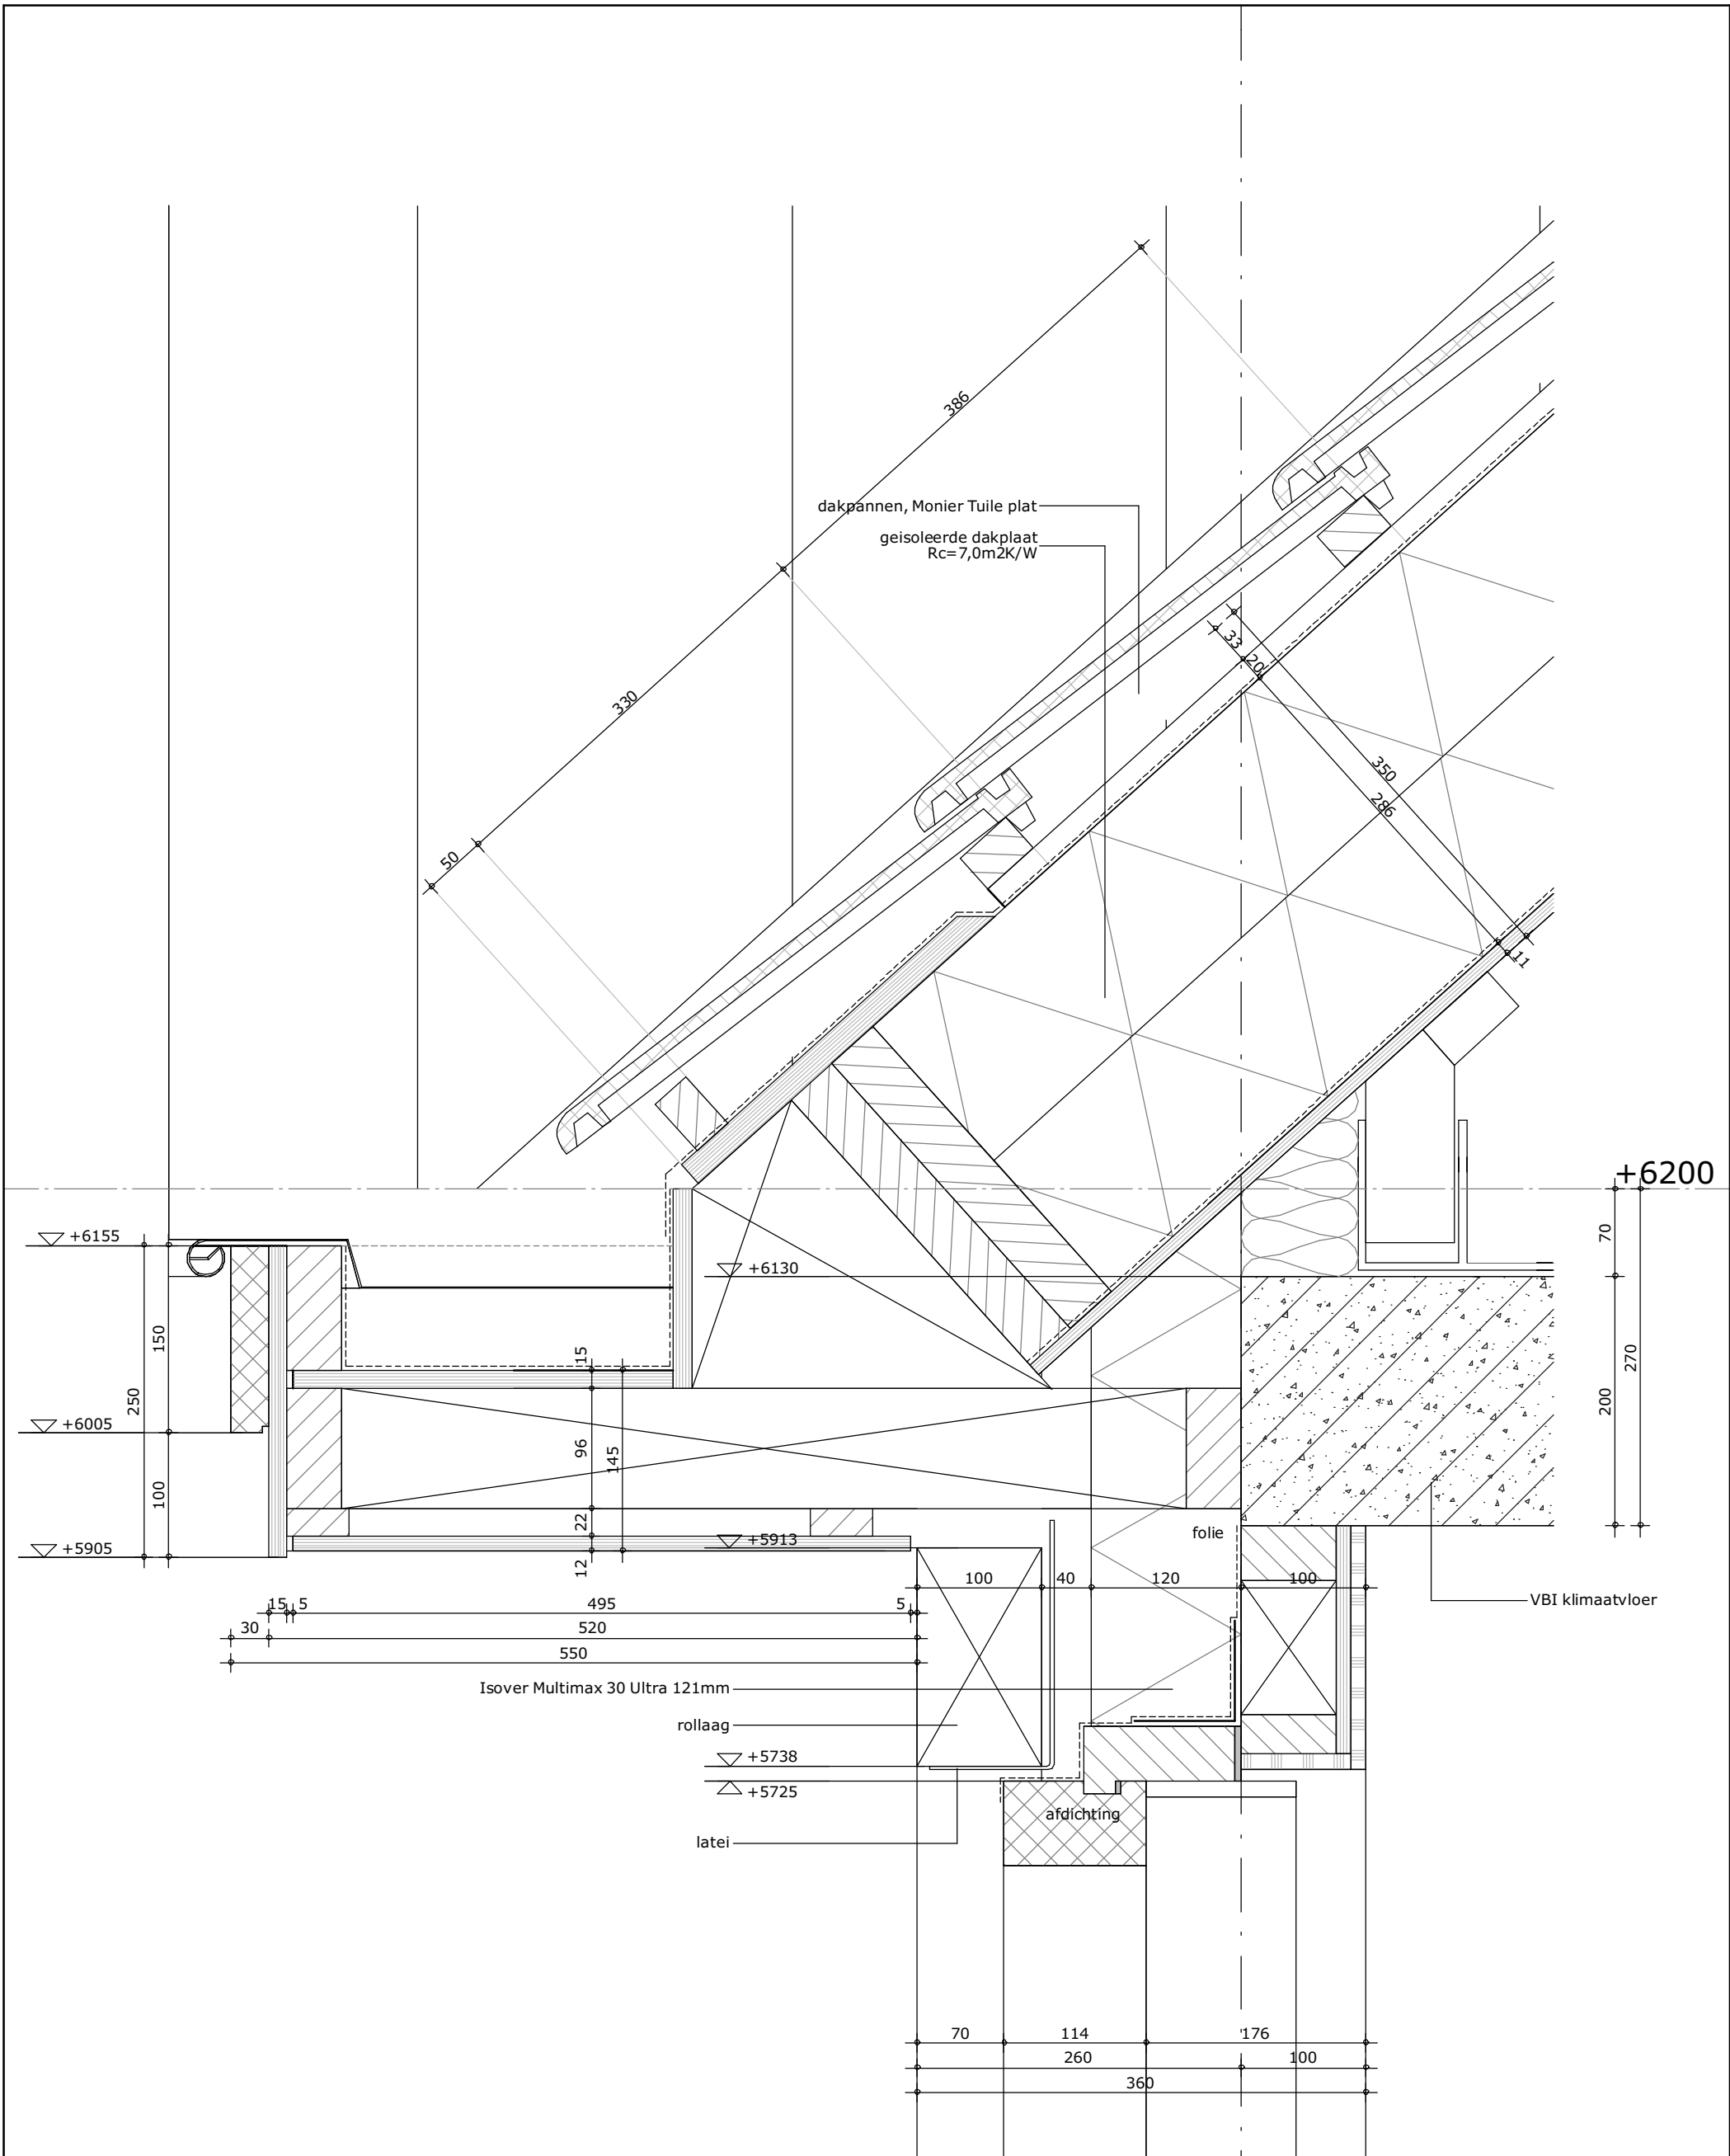

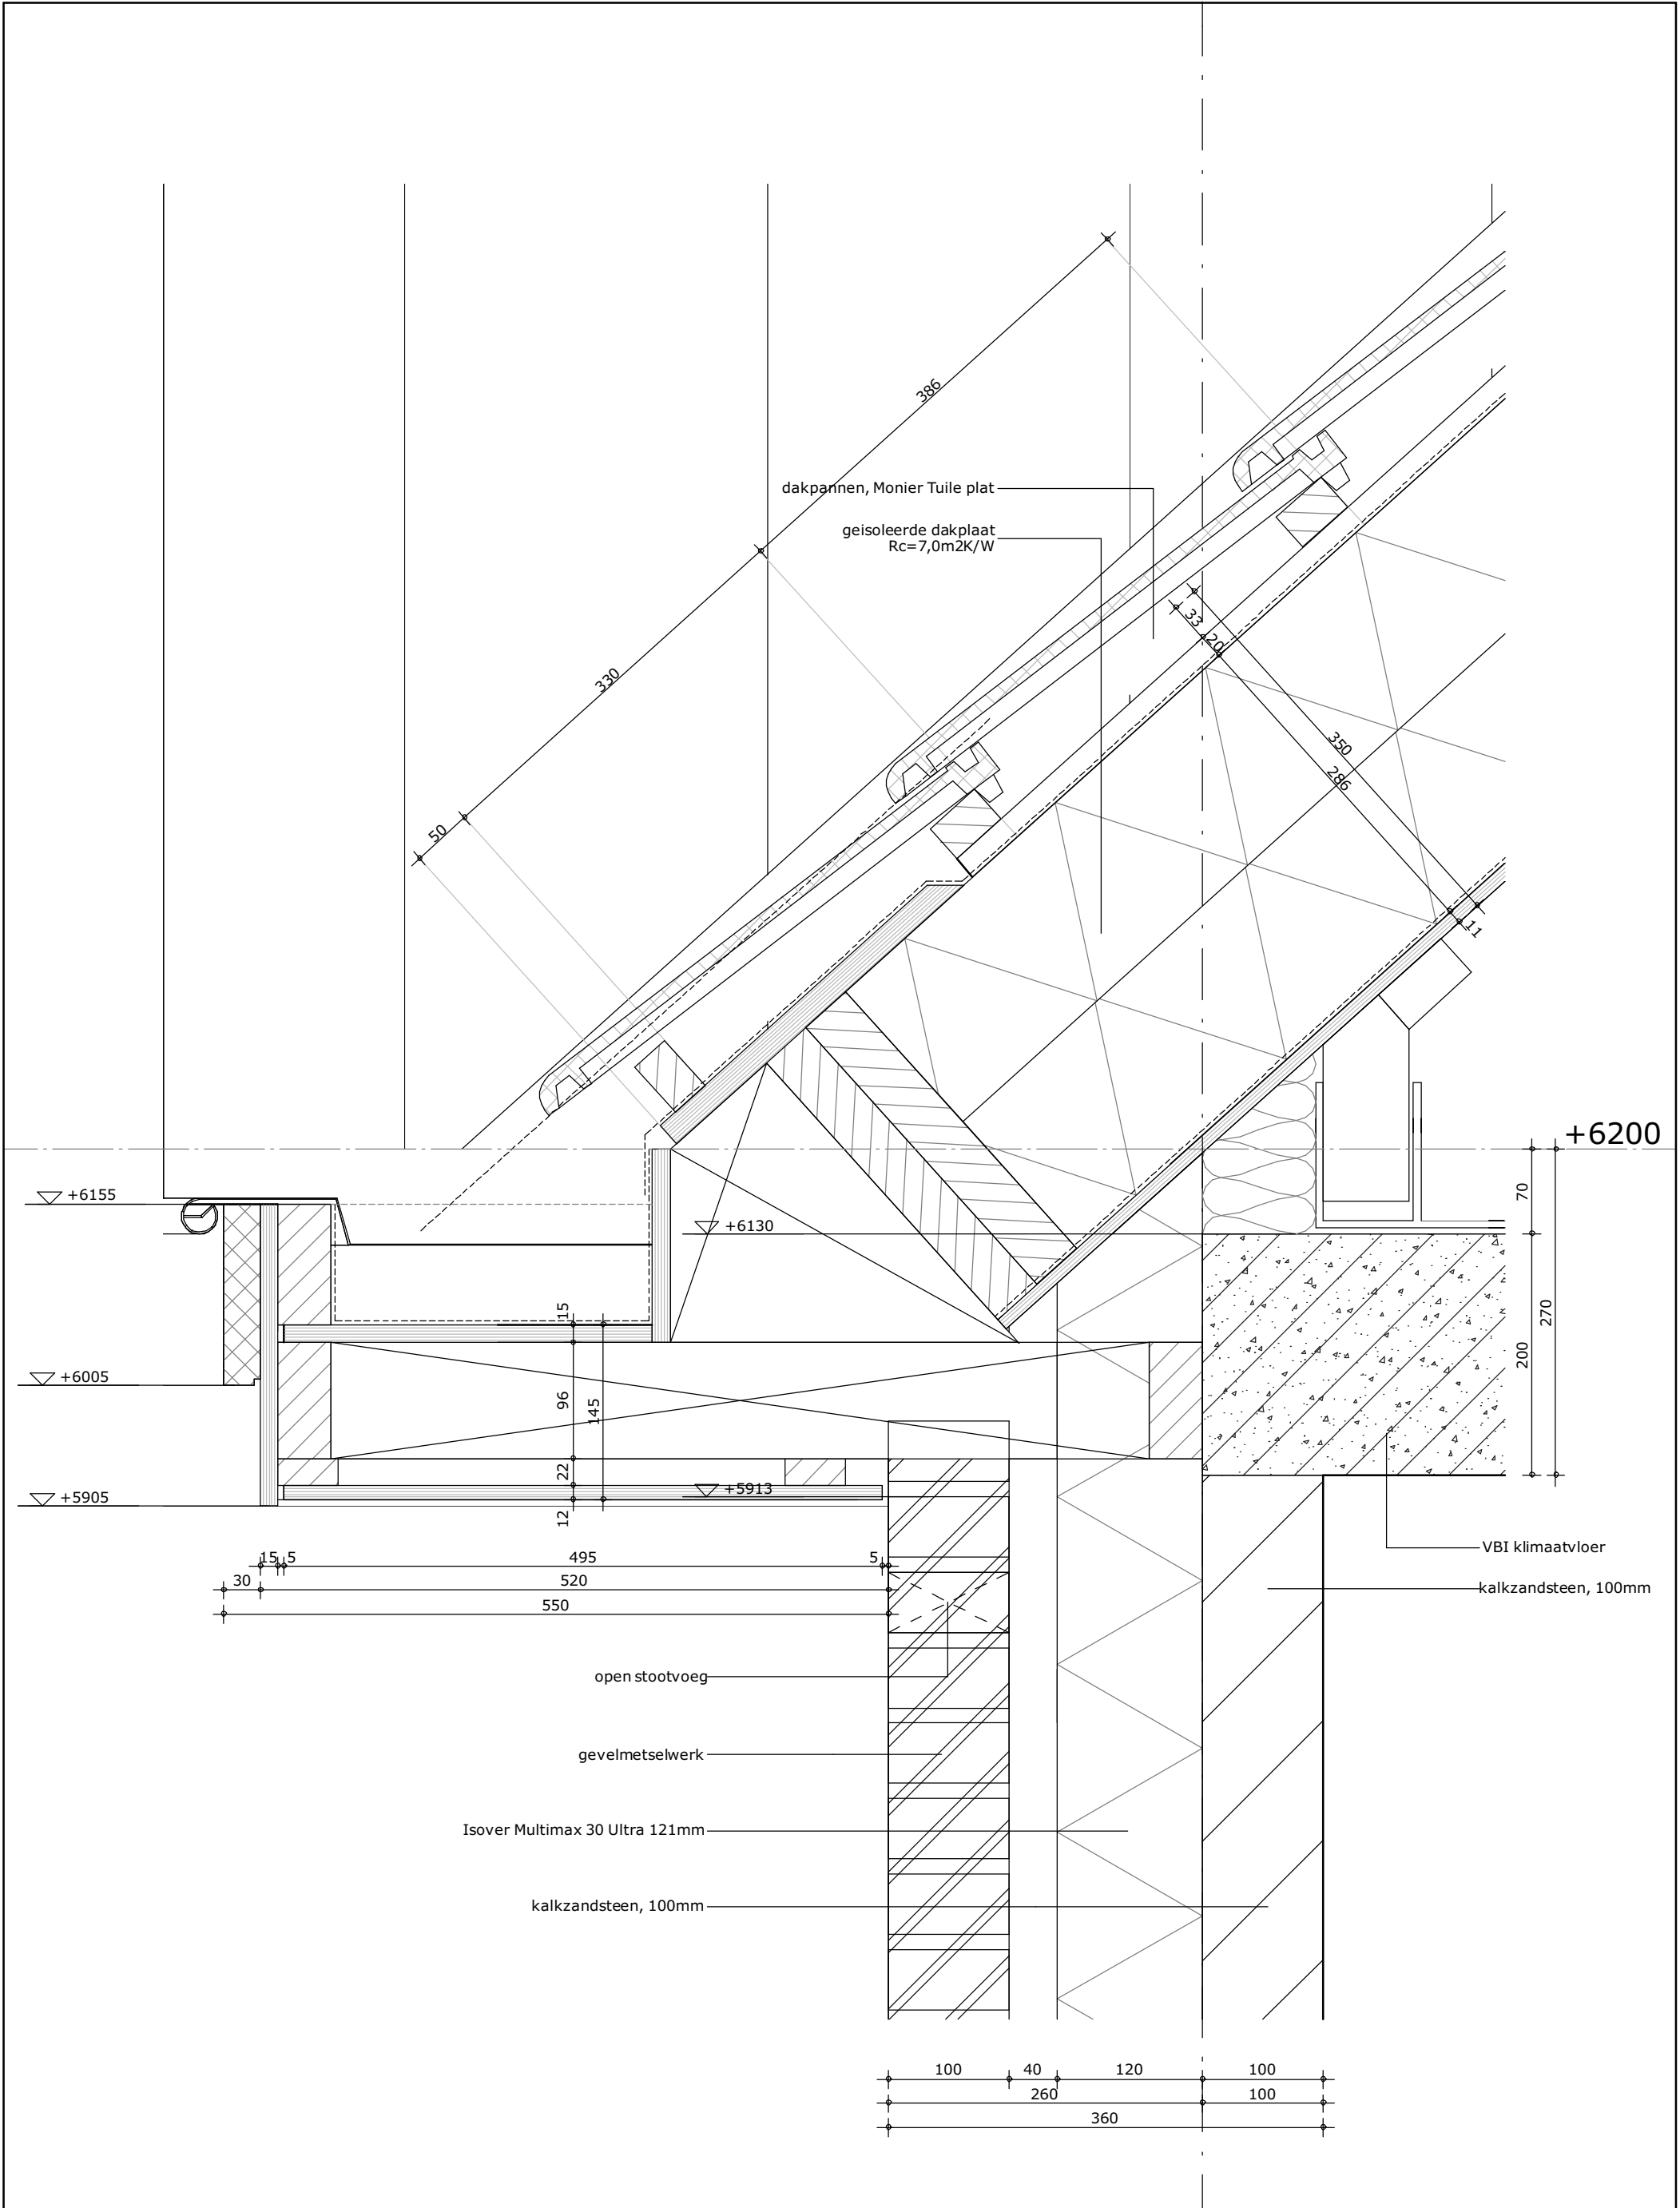

formaat A3	schaal 1:5	gewijzigd	projectnummer 5162_00
getekend	datum 26-07-2018		detailnummer 2.07
Bezoekadres Atjehweg 9 (2202 AM) Noordwijk Telefoon (071) 36 17 200 E-mail info@van-manen.com Website www.van-manen.com			

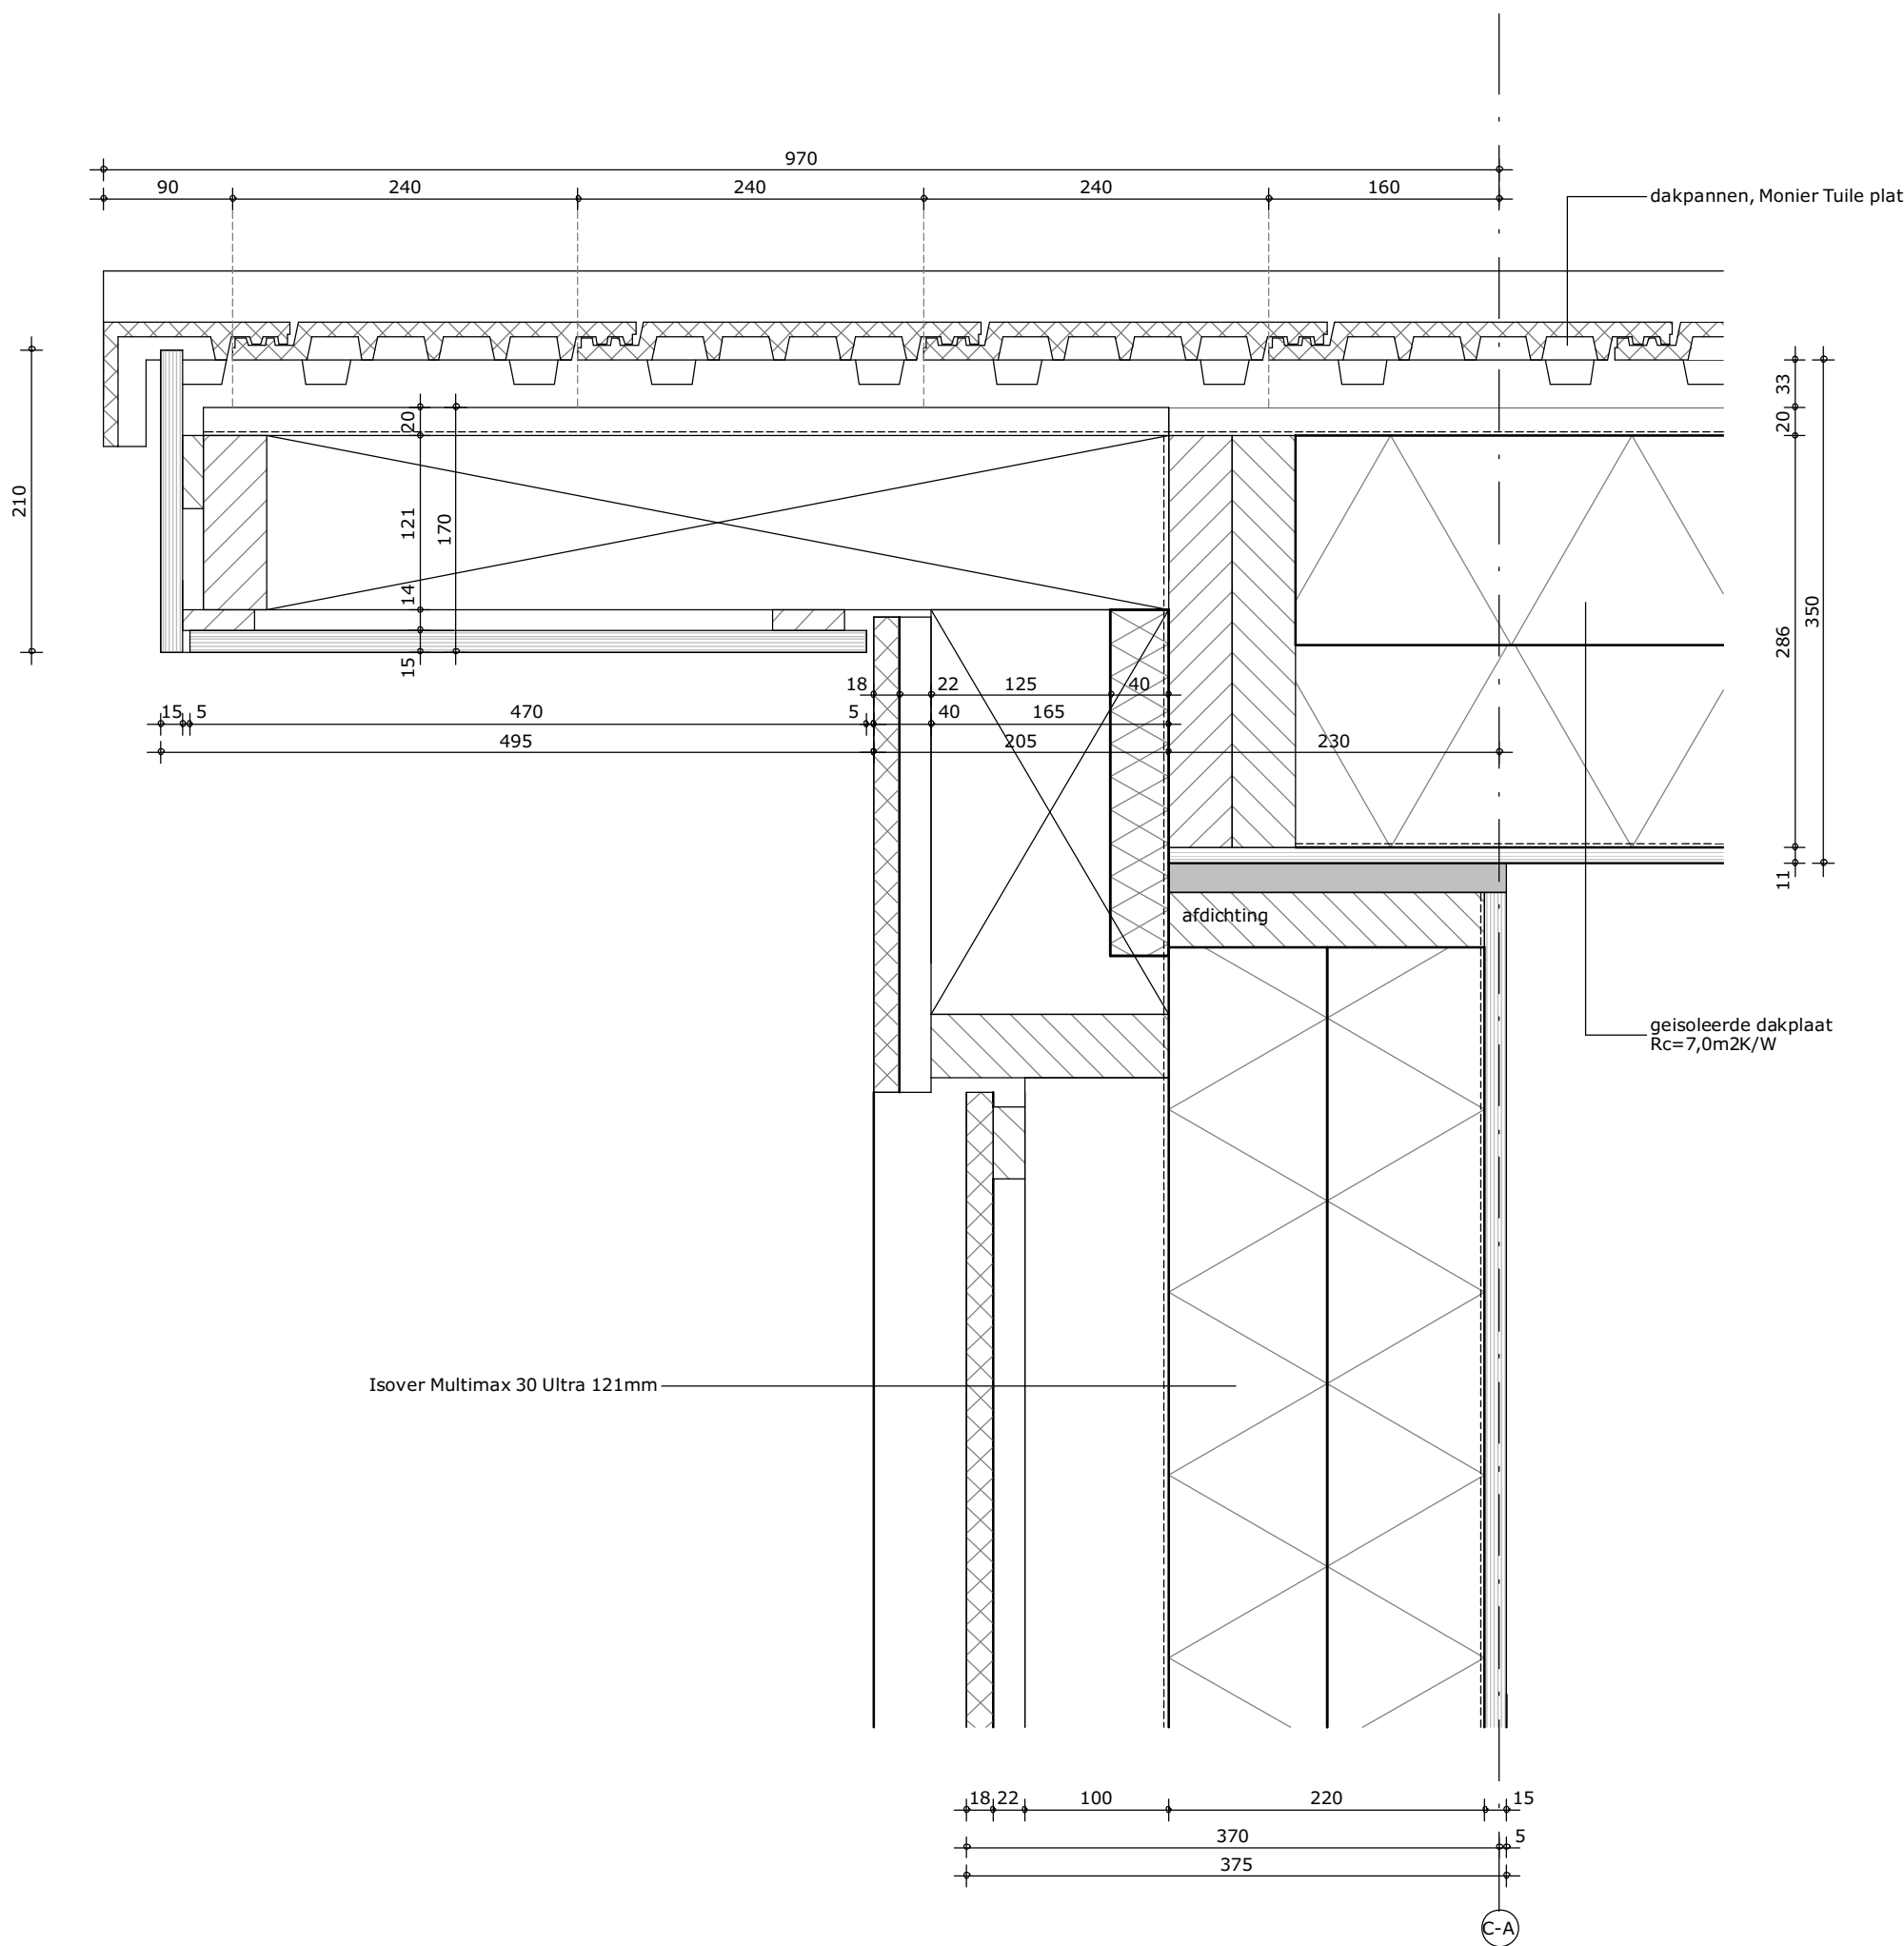

formaat
A3

getekend


schaal
1:5

datum
26-07-2018

gewijzigd

projectnummer
5162_00

detailnummer
3.01

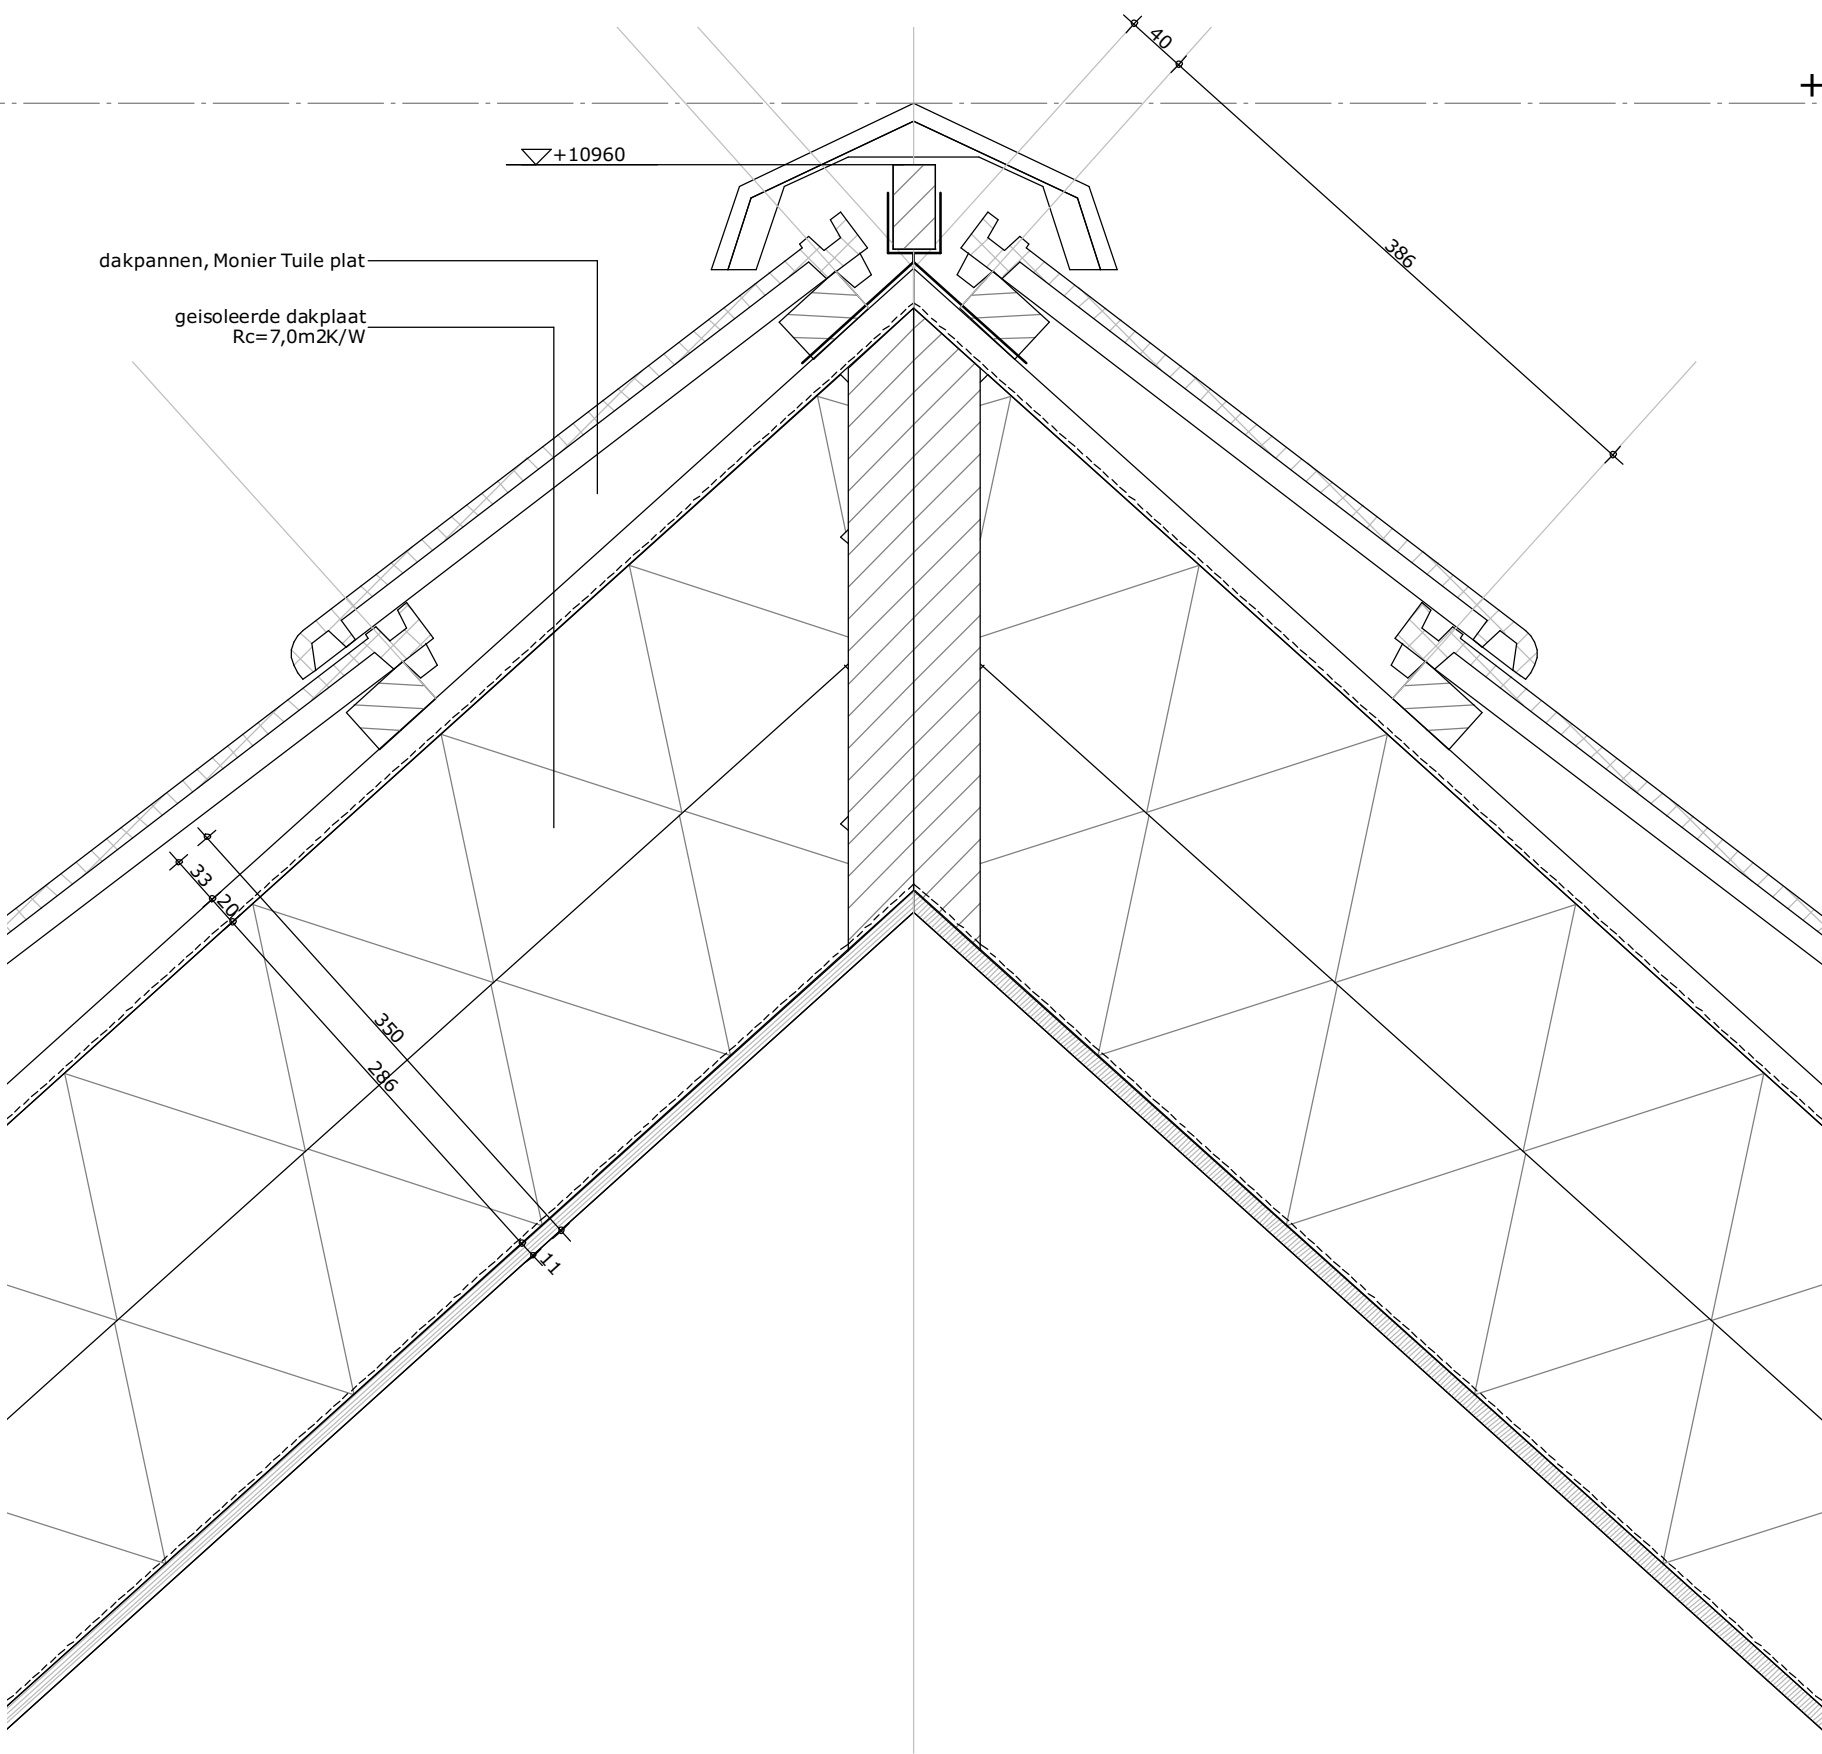

formaat
A3


getekend

schaal
1:5

datum
26-07-2018

gewijzigd

projectnummer
5162_00
detailnummer
3.02

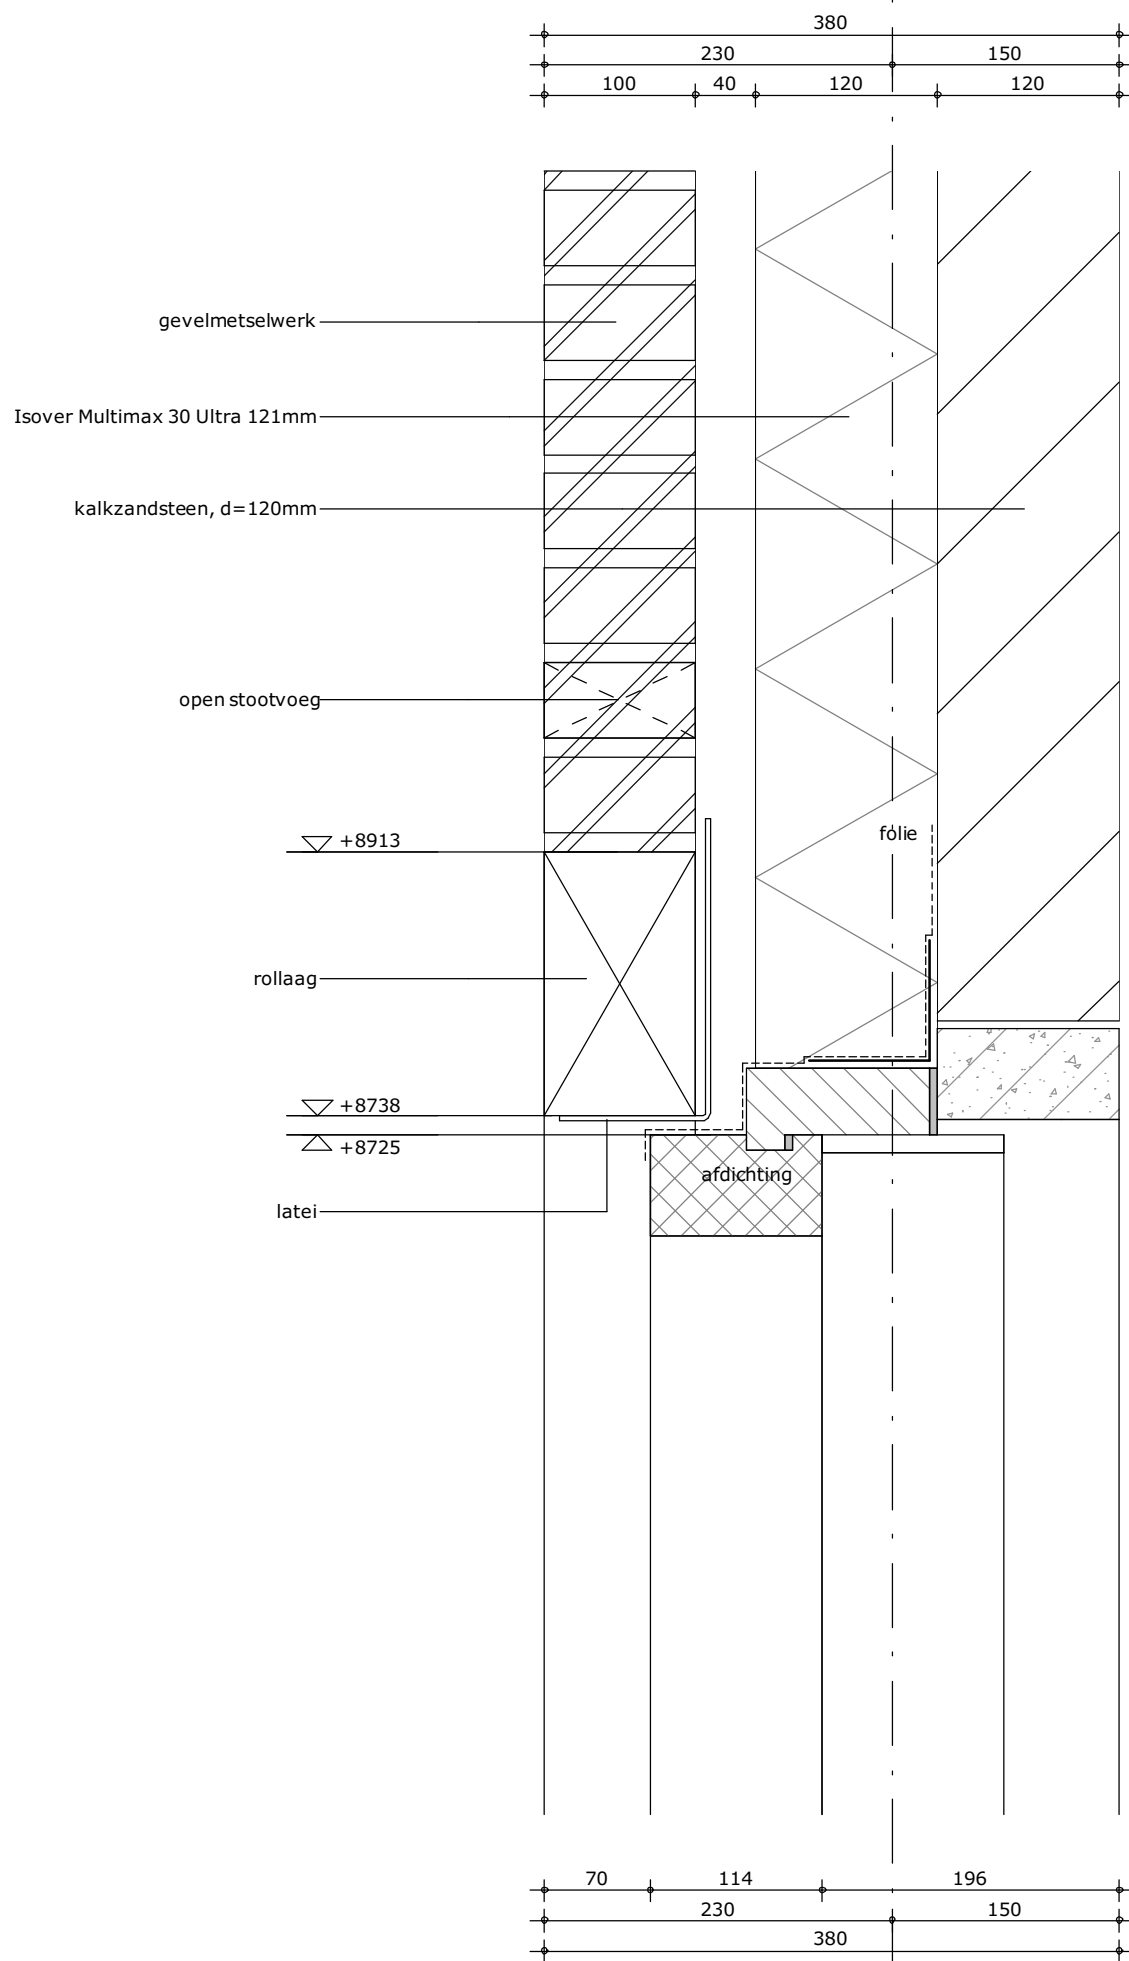

formaat
A3



getekend

schaal
1:5


datum
26-07-2018

gewijzigd

projectnummer
5162_00
detailnummer
3.03

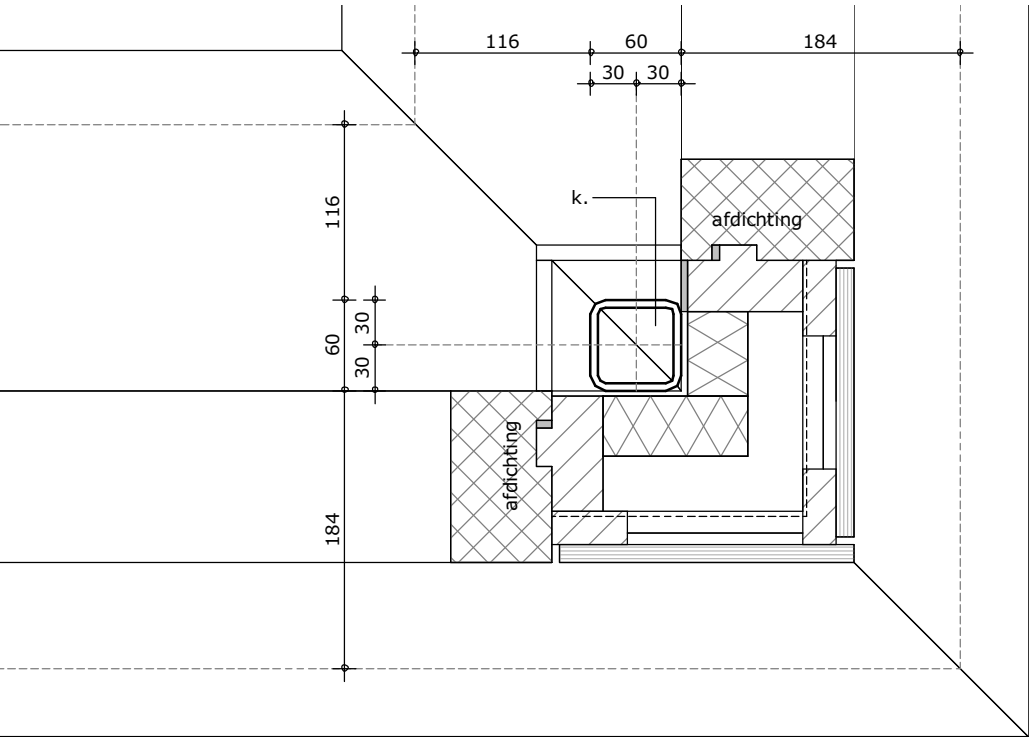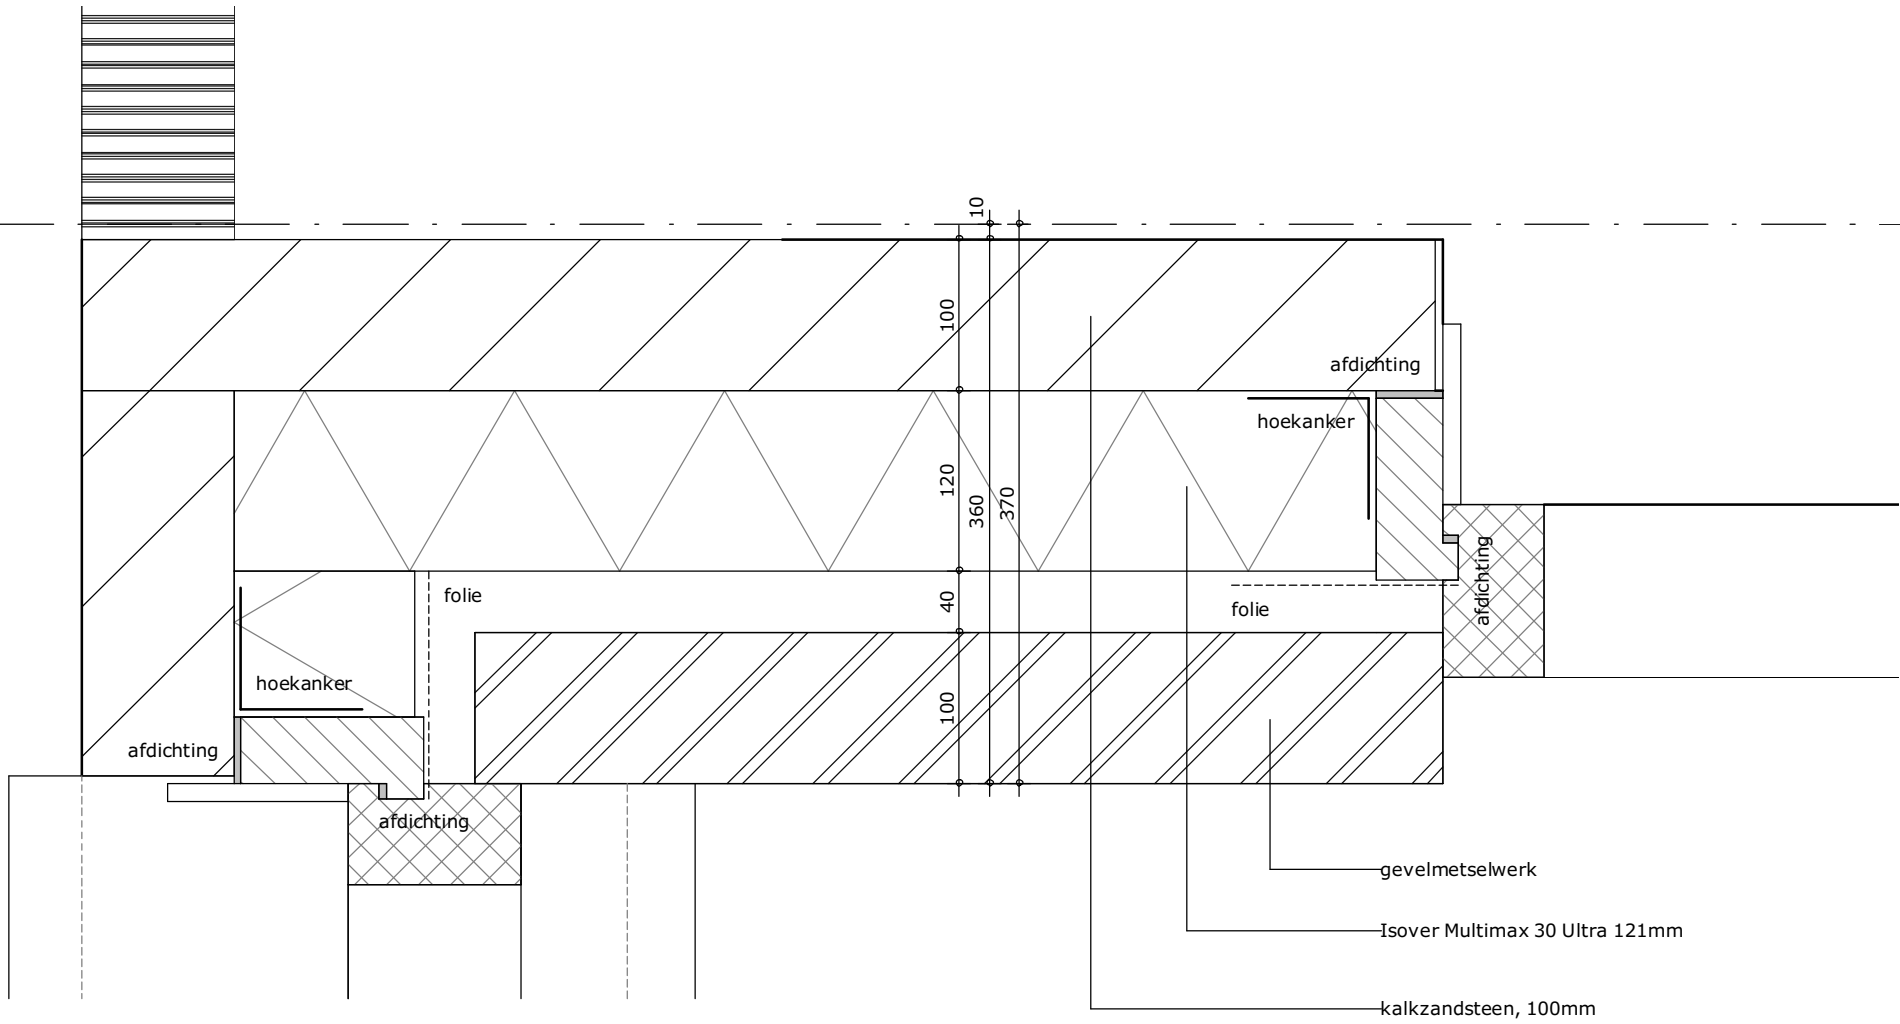

formaat A3	schaal 1:5	gewijzigd
getekend	datum 26-07-2018	

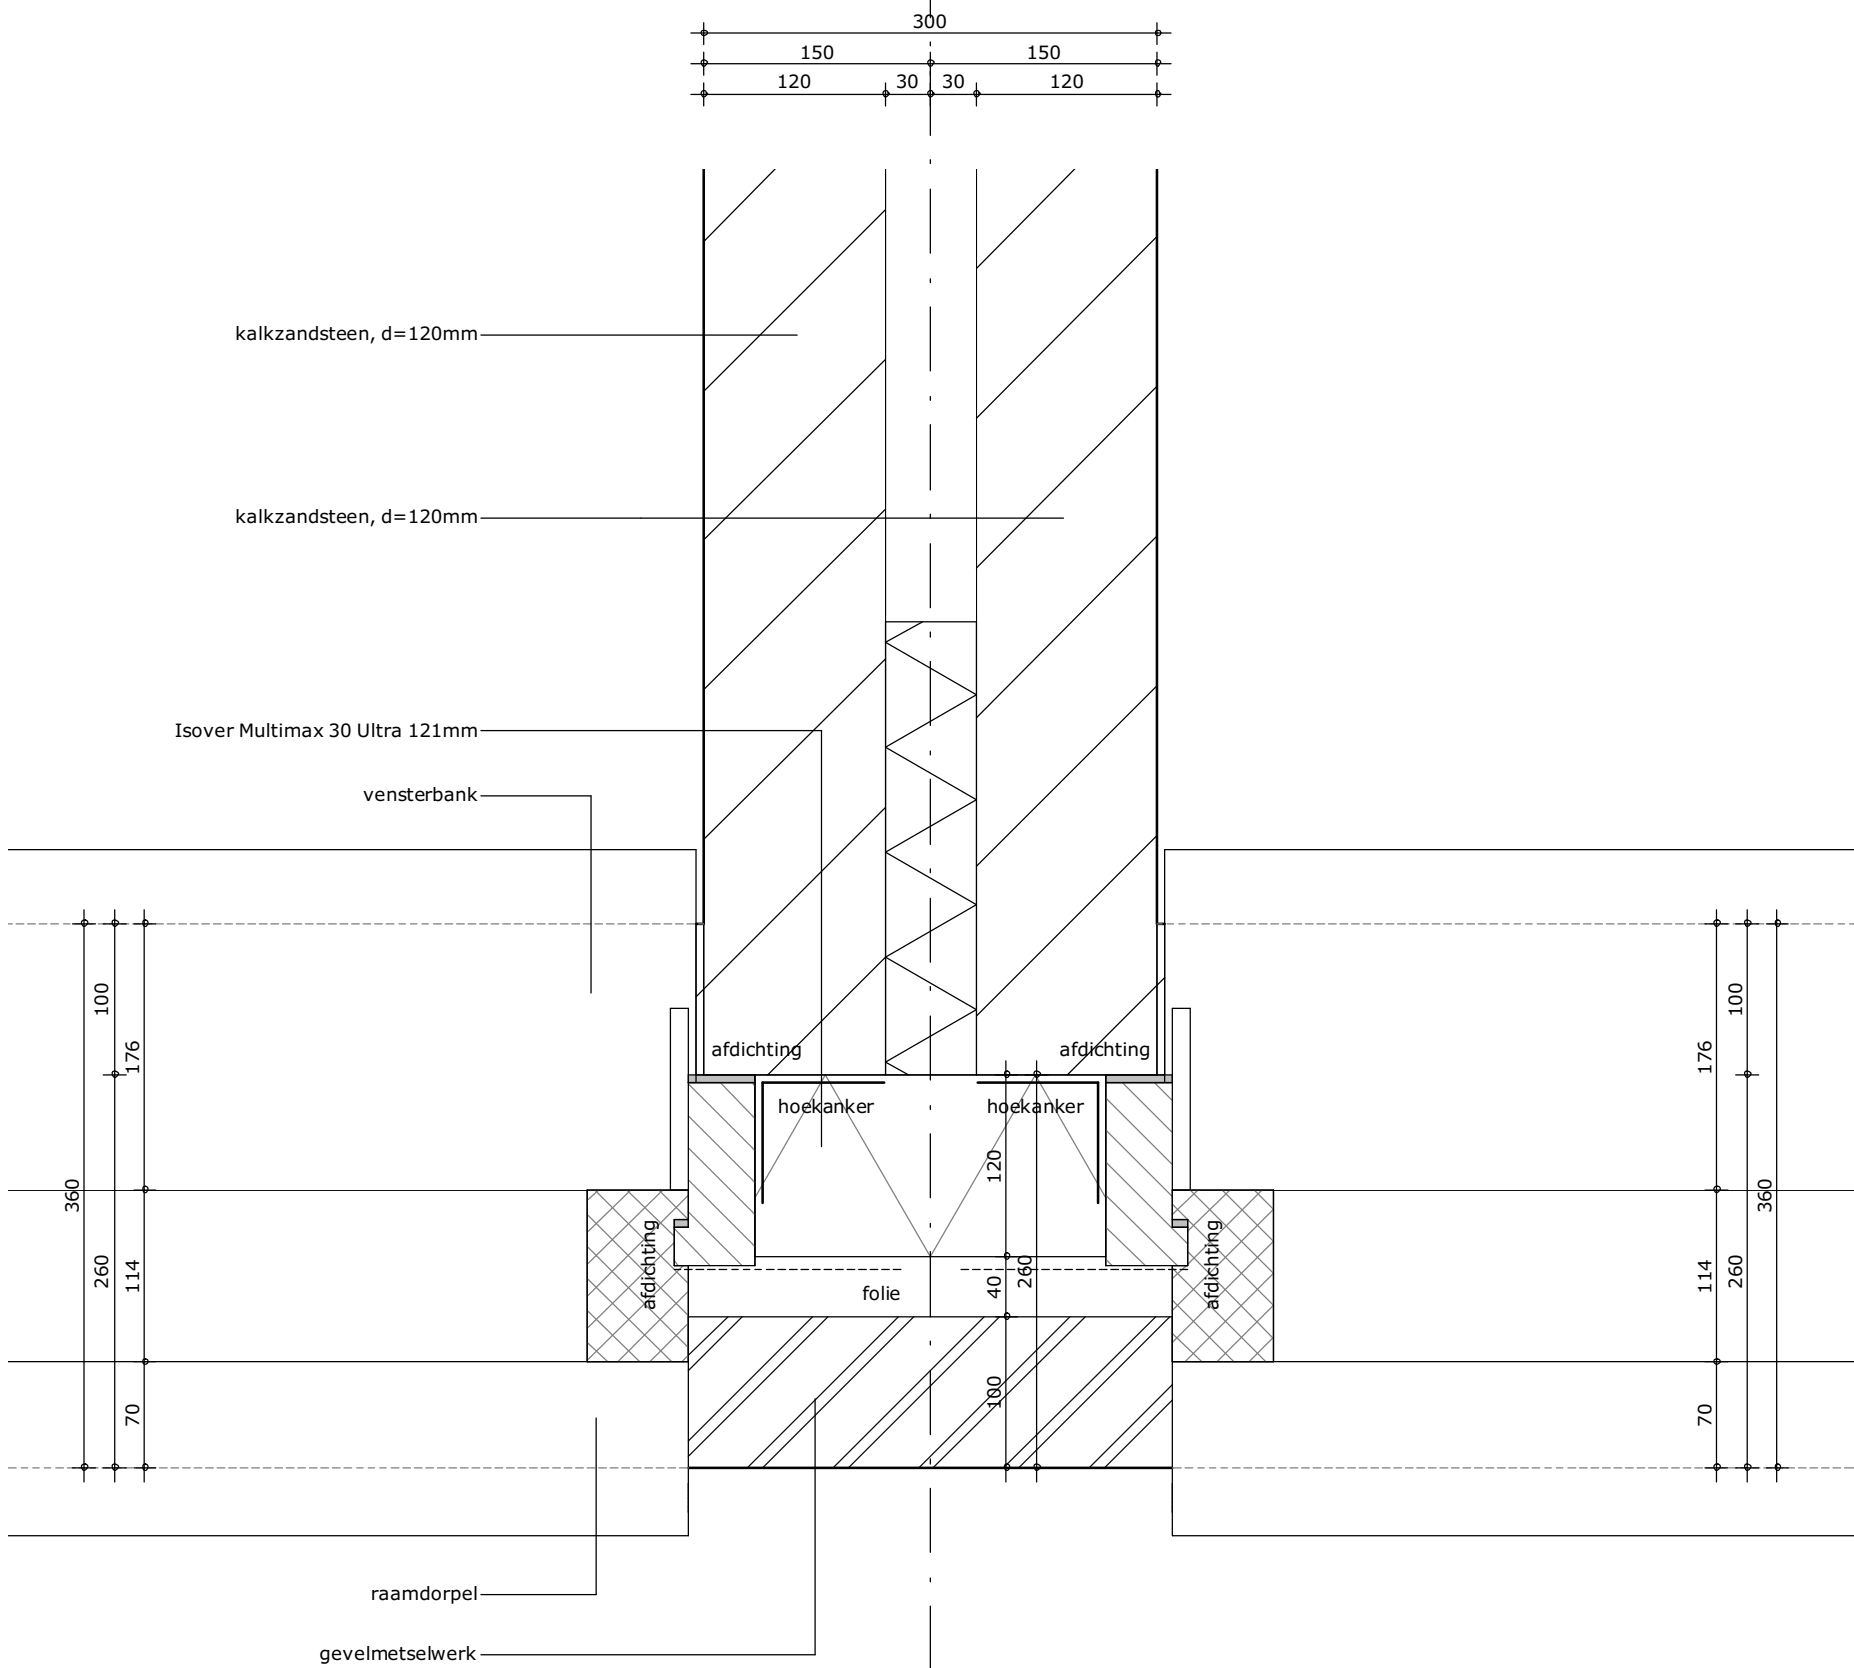

maat
A3


getekend

schal
1:5

datum
26-07-2018

gewijzigd

projectnummer
5162_00
detailnummer
5.02

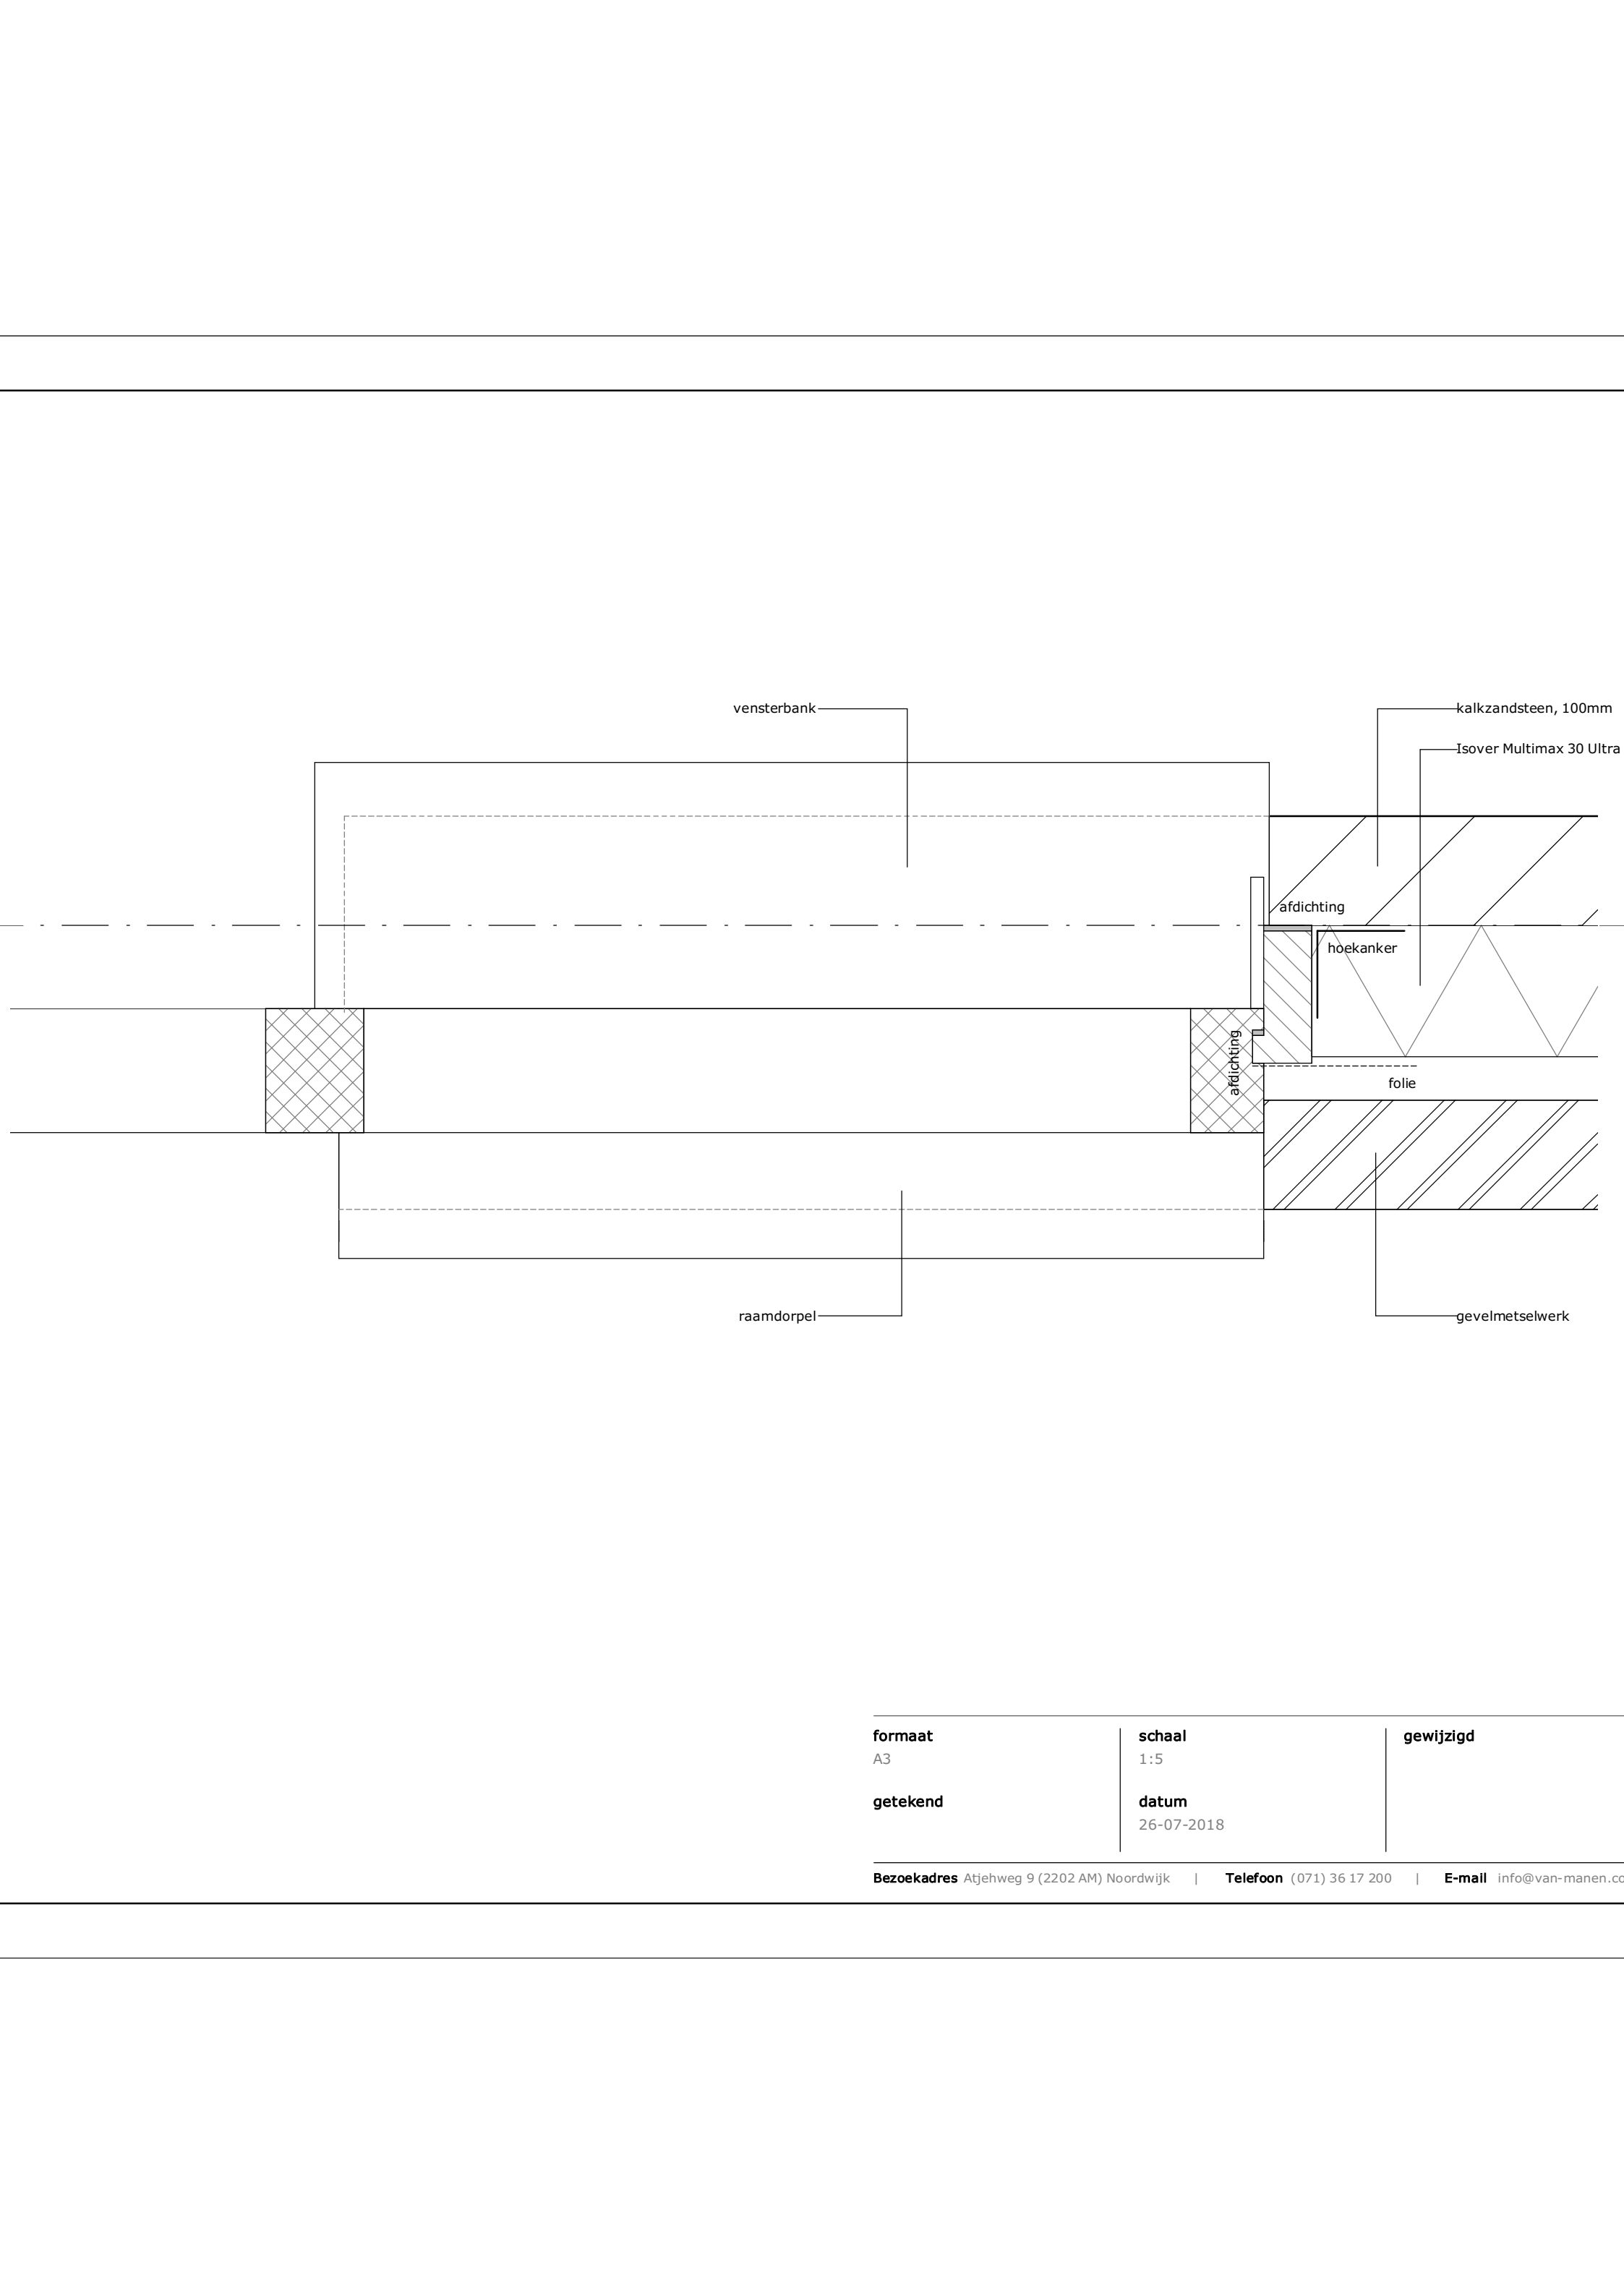

formaat A3	schaal 1:5	gewijzigd
getekend	datum 26-07-2018	