



voorgevel (basis)
orientatie: zuid-oost




rechtergevel (basis)
orientatie: noord-oost




linkergevel (basis)
orientatie: zuid-west




achtergevel (basis)
orientatie: noord-west

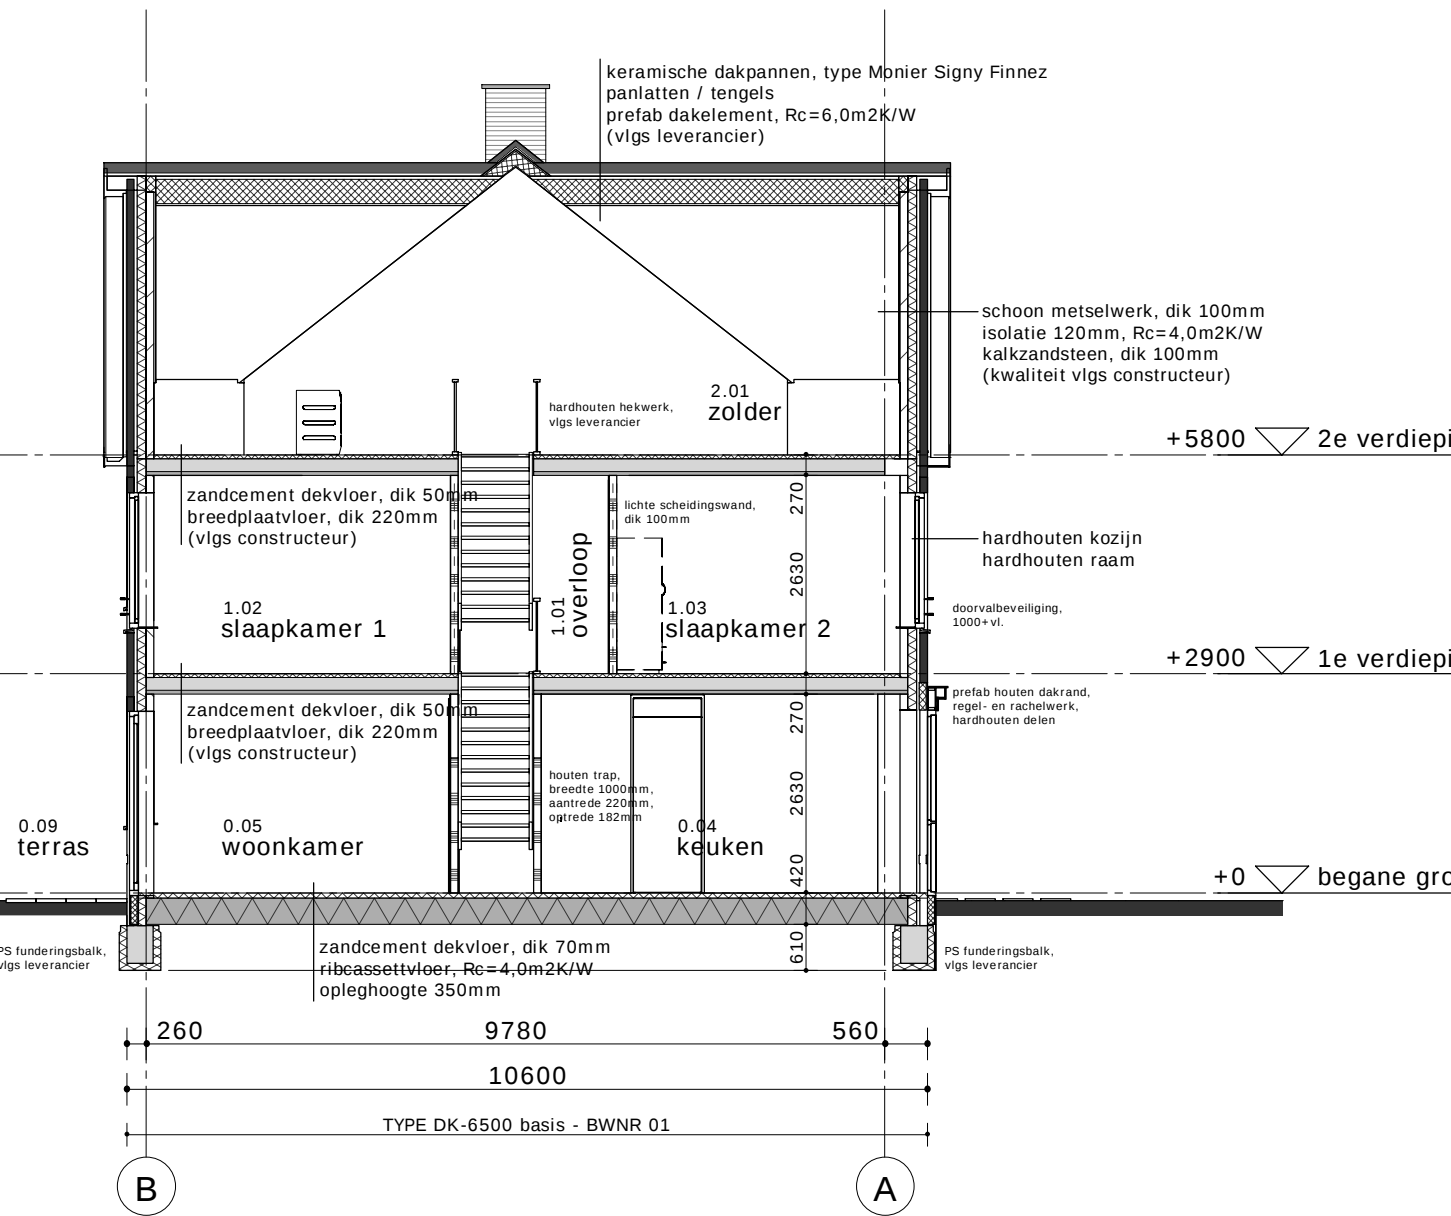

doorsnede A-A (basis)

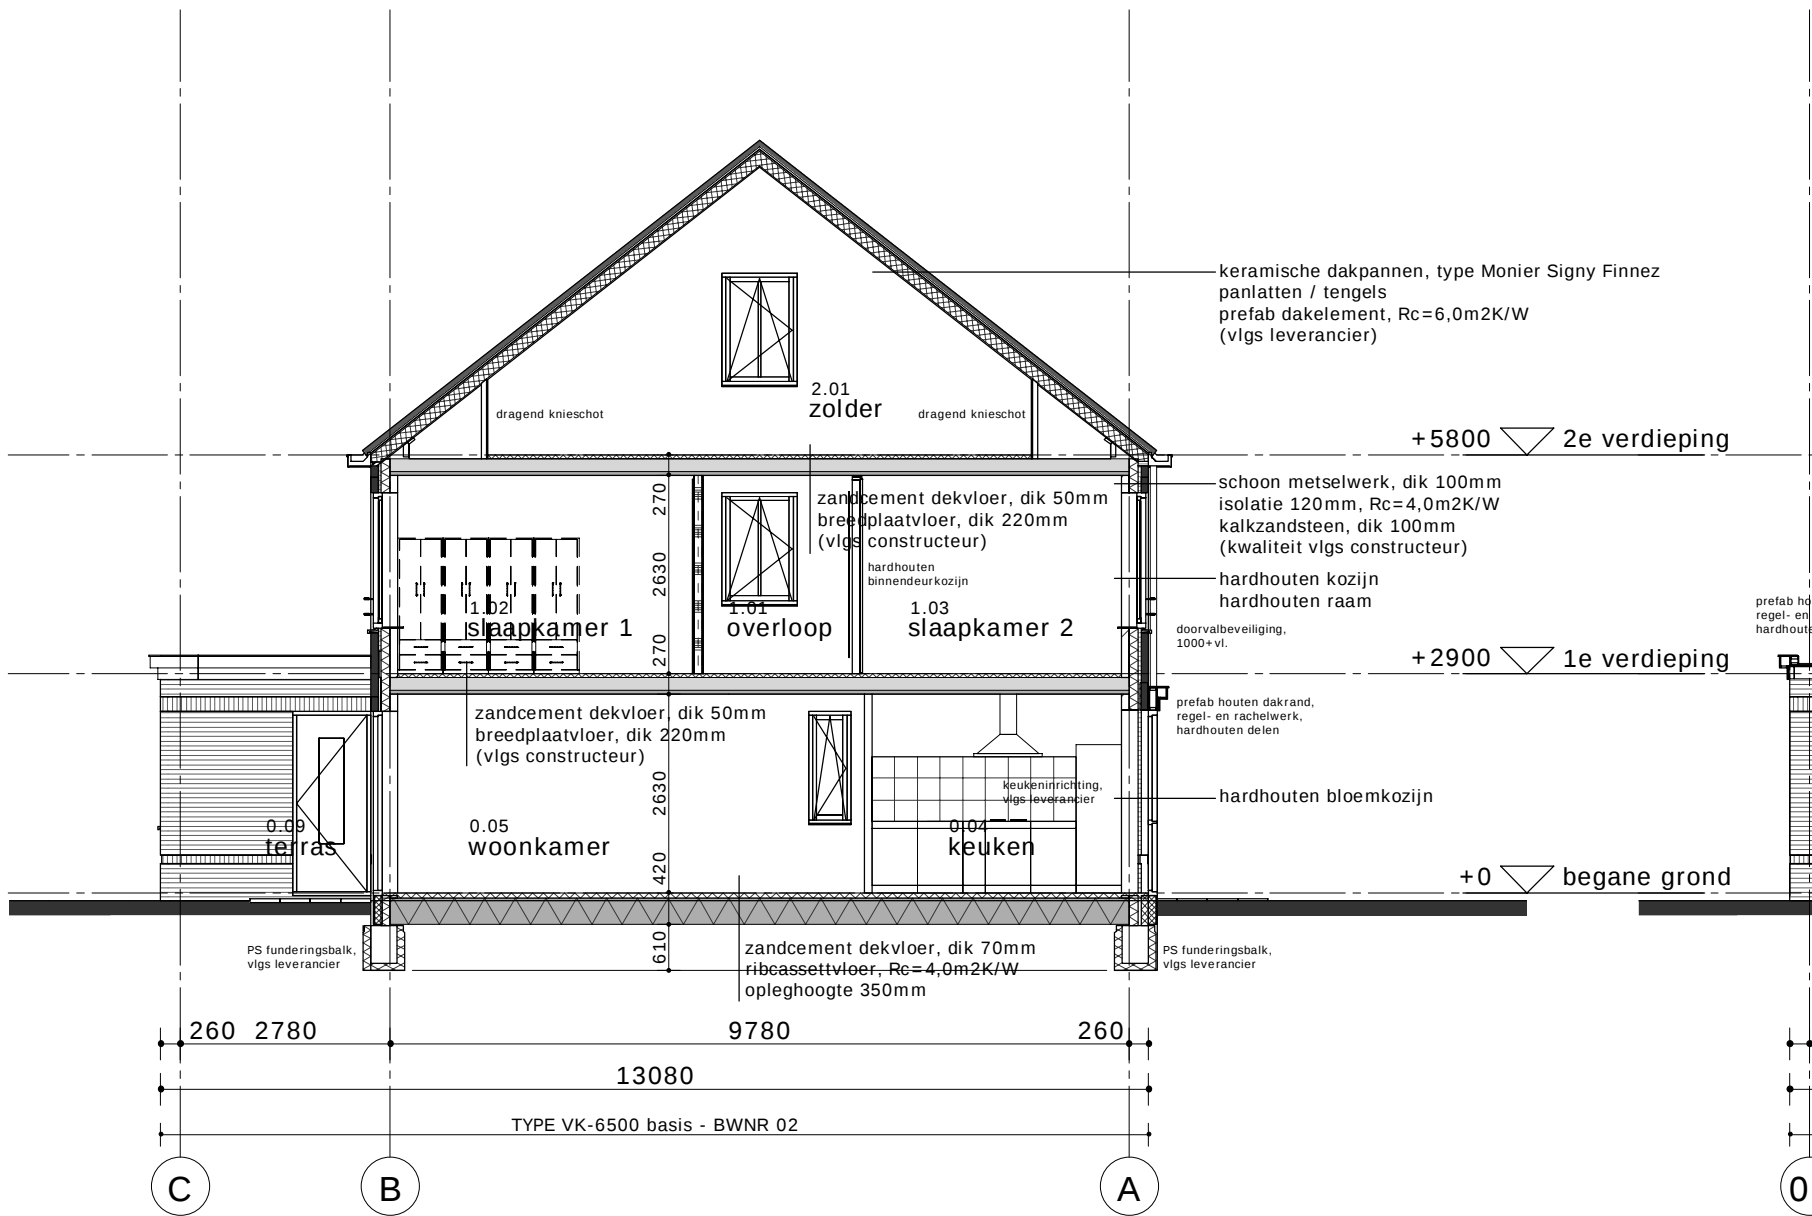

doorsnede B-B (basis)

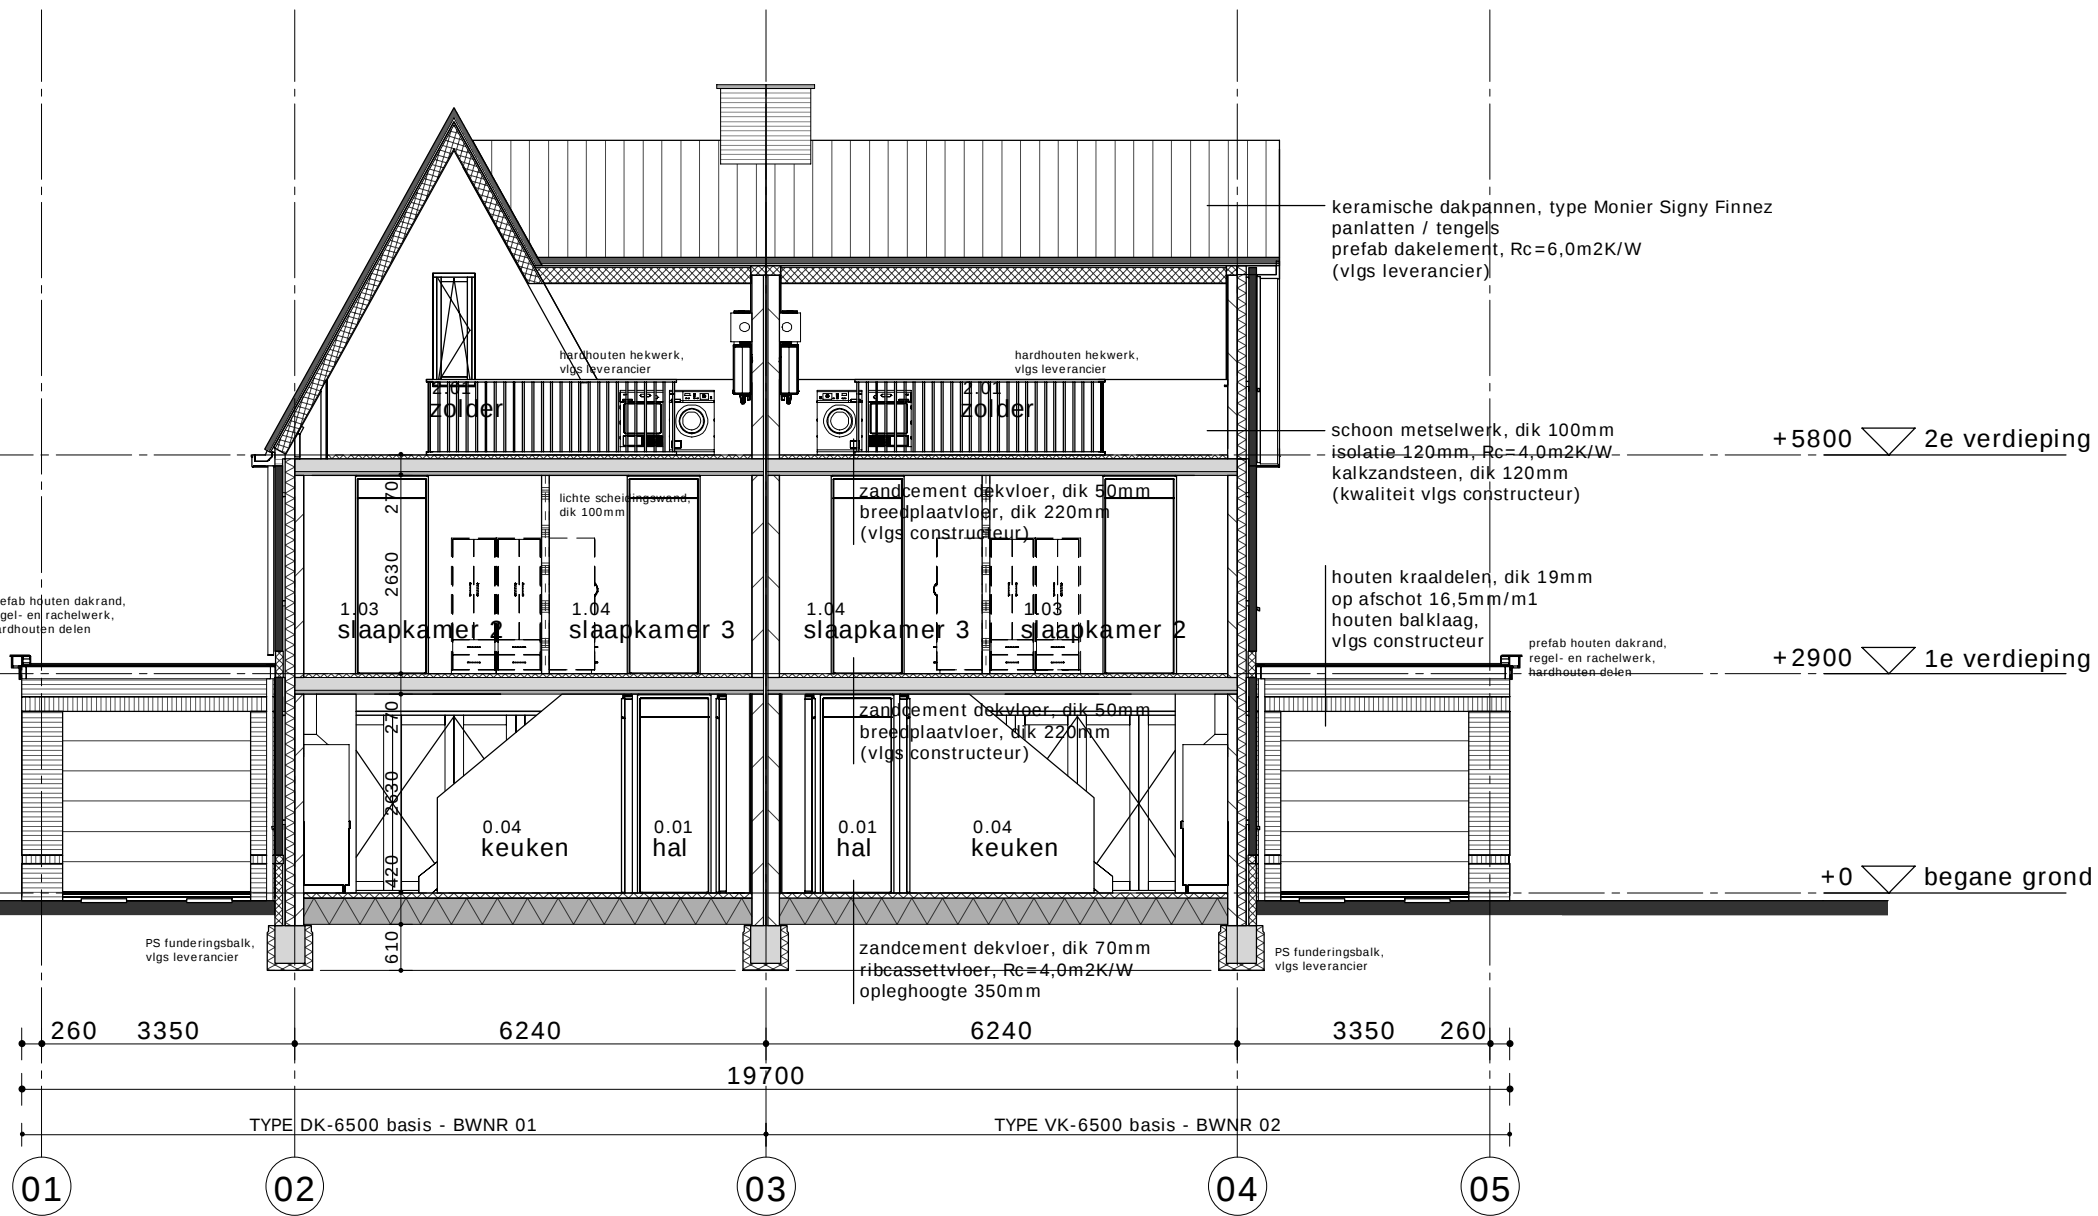

doorsnede 1-1 (basis)

renvooi

algemeen

- voor renvooi t.b.v. Bouwbesluit, zie blad A.01 / A.03

bouwkundig

v01

v.

cr.

no.

kv.

aanduiding principe detaillering, zie tekening blad A.51
(verdekt) ventilatierooster, Duco - DucoFit 50 (ZR), capaciteit 18,3 dm3/s
lengte volgens ventilatieberekening, zie rapport Toetsing Bouwbesluit
gevelrooster(s), ClimaRad, decentrale ventilatie met WTW
noodoverstort, posities nog nader te bepalen
kruipruimte ventilatie, posities nog nader te bepalen

oppervlakte / inhoud

<u>omschrijving</u>	<u>bebouwd oppervlakte</u>	<u>bruto vloeroppervlakte</u>	<u>bruto-inhoud</u>
woningtype DK-6500, bwnr. 01	95,8 m2	232,5 m2	684,0 m3
woningtype VK-6500, bwnr. 02	94,3 m2	228,2 m2	635,6 m3
woningtype DK-6000, bwnr. 03	86,8 m2	210,4 m2	585,9 m3
woningtype VK-6000, bwnr. 04	88,2 m2	214,7 m2	634,2 m3
bouwplan totaal	365,1 m2	885,8 m2	2539,7 m3

kleur- en materiaalstaat			
omschrijving	materiaal	kleur	codering
gevelmetselwerk, basis	baksteen, keimwerk	wit	-
gevelmetselwerk, plint	gevelmetselwerk, plint	antraciet	-
gevelmetselwerk, garage	baksteen, schoonwerk	antraciet	-
voegwerk, metselwerk	cement	donkergrijs	-
kozijnen	hardhout	crème wit	-
ramen	hardhout	antraciet	-
deuren, voordeur	hout	antraciet	-
deuren, garage	staal	antraciet	-
deuren, overig	hout	antraciet	-
onderdorpels	kunststeen	antraciet	-
lateien / geveldraggers	staal	in kleur metselwerk	-
waterslagen	kunststeen	antraciet	-
doorvalbeveiliging	aluminium, kokerprofiel	antraciet	-
kolommen, carport/veranda	hardhout	crème wit	-
kolommen, slof	hardsteen	antraciet	-
plafond, voordeur	steenstrips	wit	-
plafond, carport/veranda	hardhout	crème wit	-
hekwerk, balusters	aluminium, kokerprofiel	antraciet	-
hekwerk, invulling	aluminium, lamellen	antraciet	-
dakrand, plat dak	hout	crème wit	-
daklijst, plat dak	zinken kraal	blank	-
dakrand, goot	dakrand, goot	wit	-
dakrand, windveer	aluminium	wit	-
hemelwaterafvoer	staal	blank	-
dakbedekking, hellend	keramisch	lei, geglaazuurd	-
dakbedekking, plat	bitumen	zwart	-
dakverharding	grind	blank	-
schoorsteen, basis	steenstrips	wit	-
schoorsteen, kap	staal	zwart	-
dakkappen	aluminium	antraciet	-
privacyscherm	hardhout	antraciet	-



Gemeente Lisse
Behoort bij besluit van
burgemeester en
wethouders van Lisse

Zaaknummer: Z-19-033791
Datum: 18 april 2019

WELSTANDSCOMMISSIE
dorp, stad en land

Stationsplein 45
Postbus 29129
3001 GC ROTTERDAM
Tel: 010-2009445

nummer
Z-19-033791

dat
29-10-2018



TECHNISCH ONTWERP				schaal
status	datum	gewijzigd	-	1:100
tekenaar	MdJ	-	-	werknr.
formaat	594x950	-	-	2584
bestand	C:\Revit Local Files\2584_SA_RVT_03_MdJ_STOL architecten.rvt			bladnr.
werk	Nieuwbouw 4 woningen, Grevelingen fase 3 te Lisse			A.02
opdrachtgever	Van der Hulst Bouwprojecten B.V.			
onderdeel	Technisch Ontwerp / gevels en doorsneden, basis			