
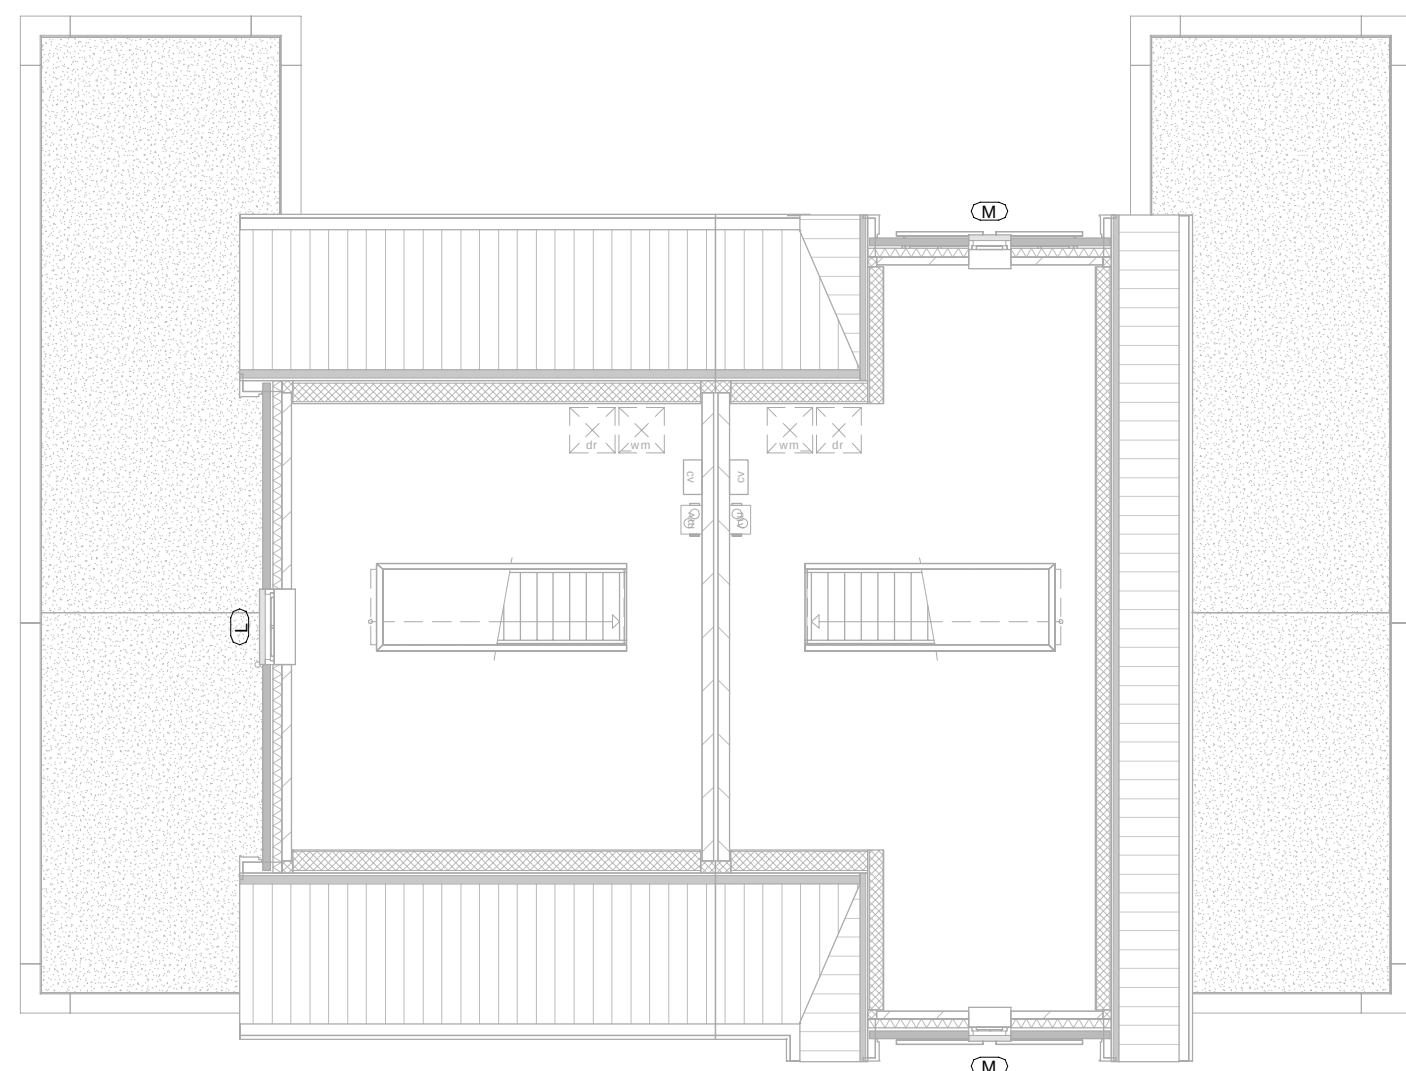
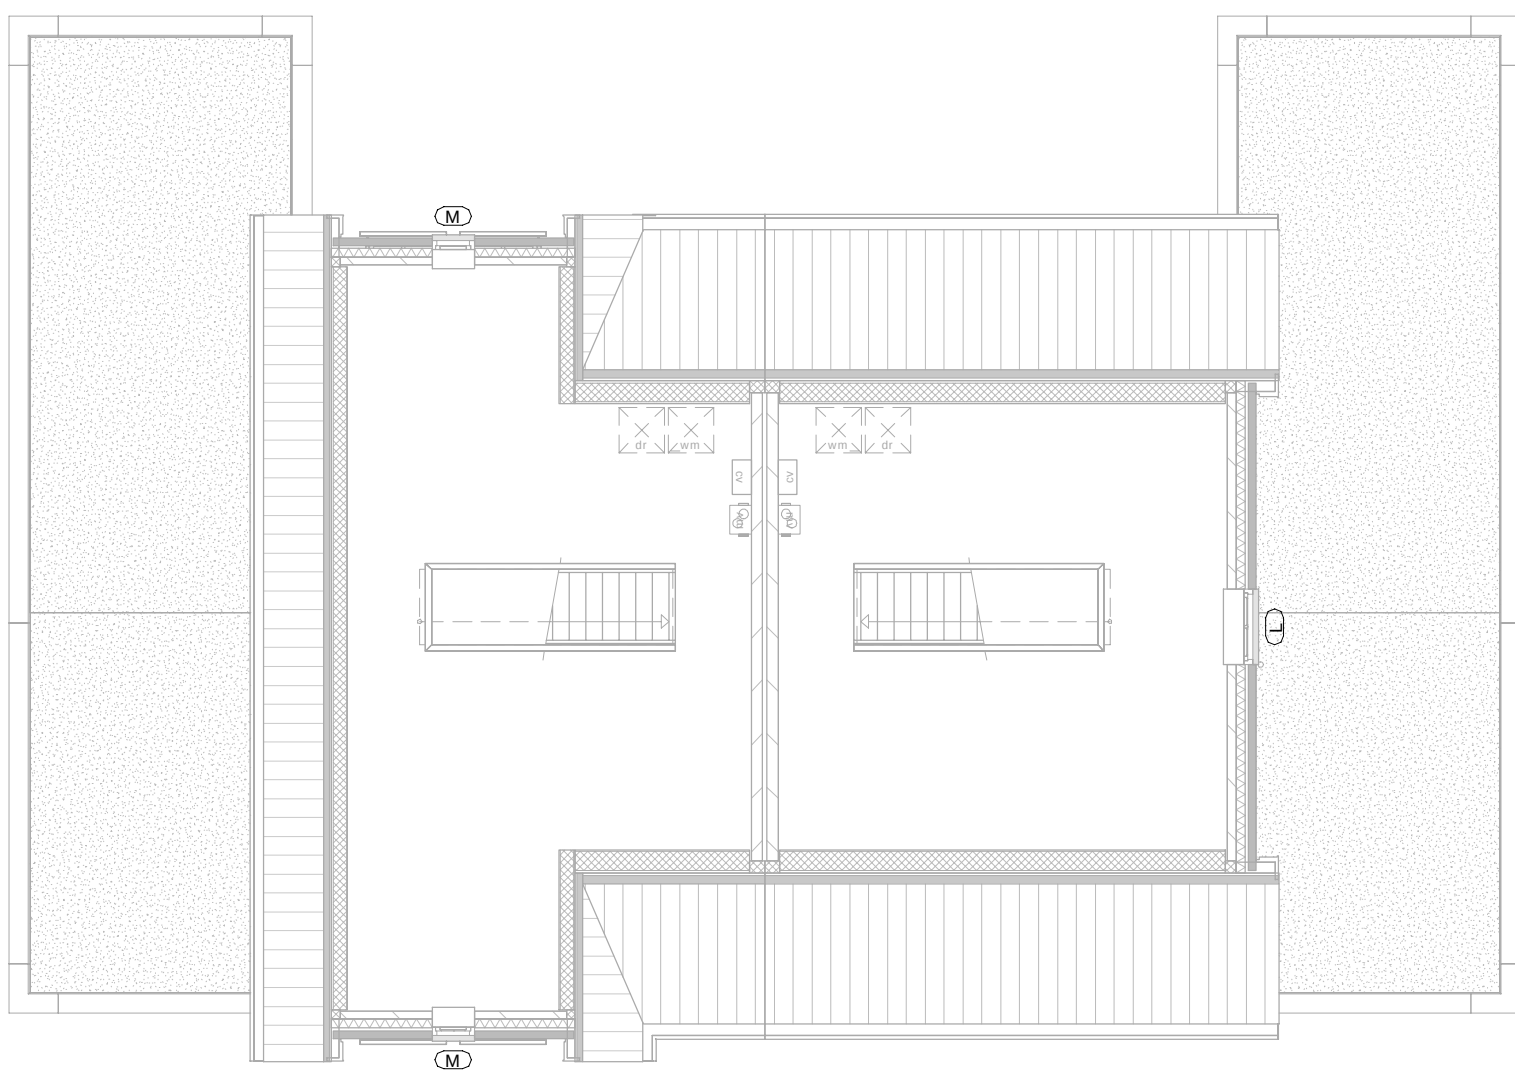
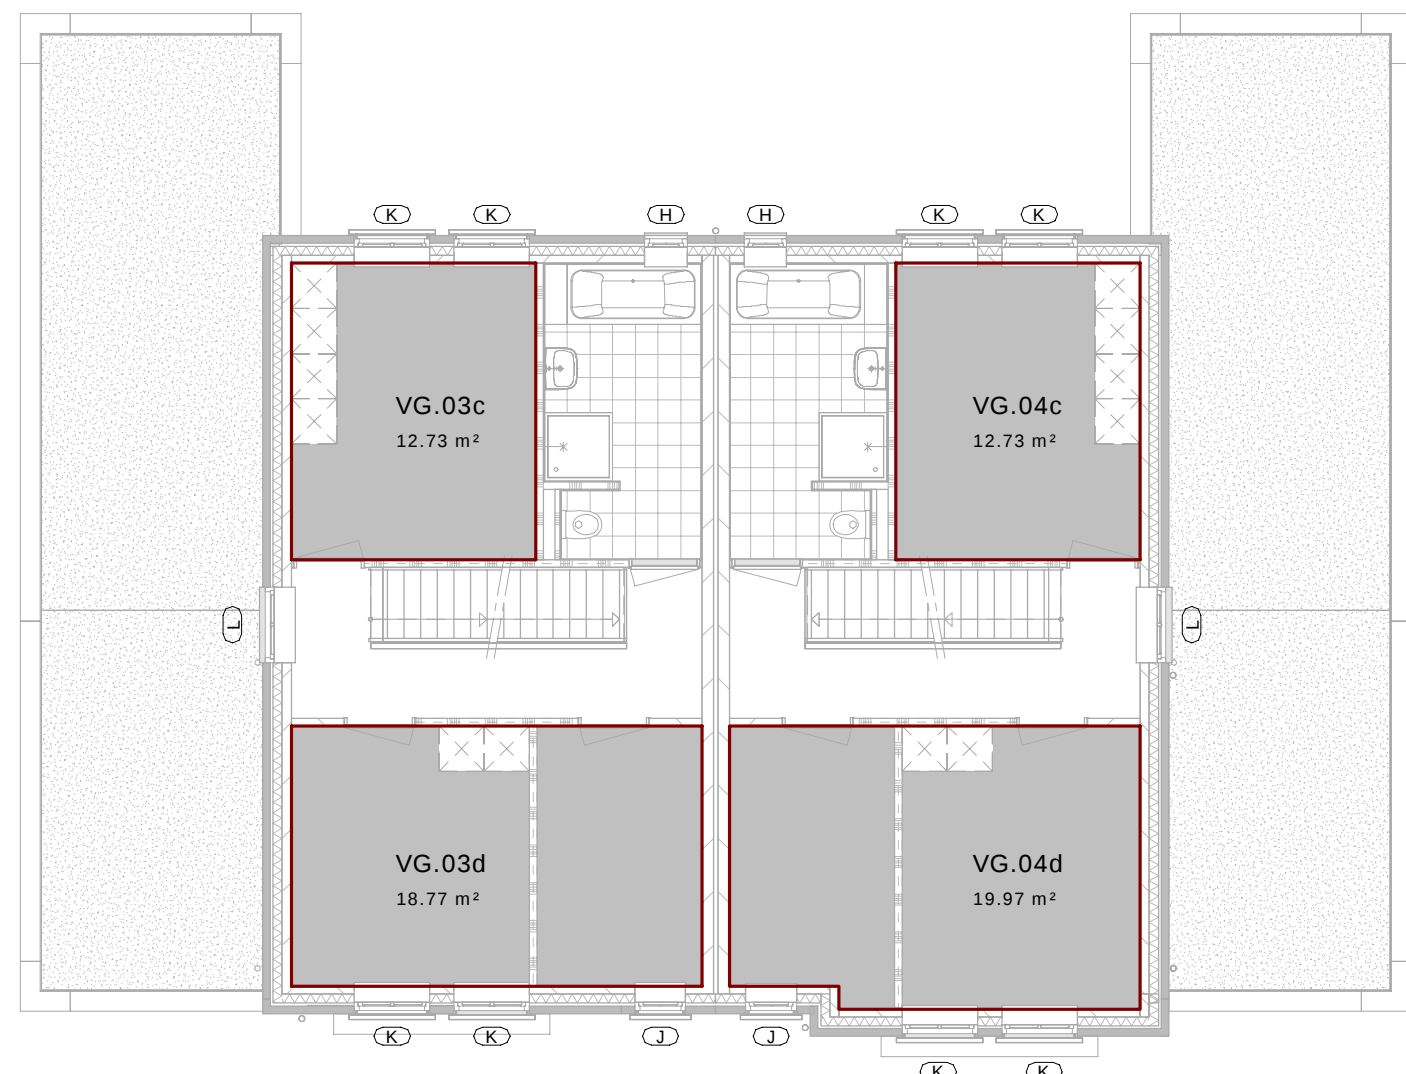
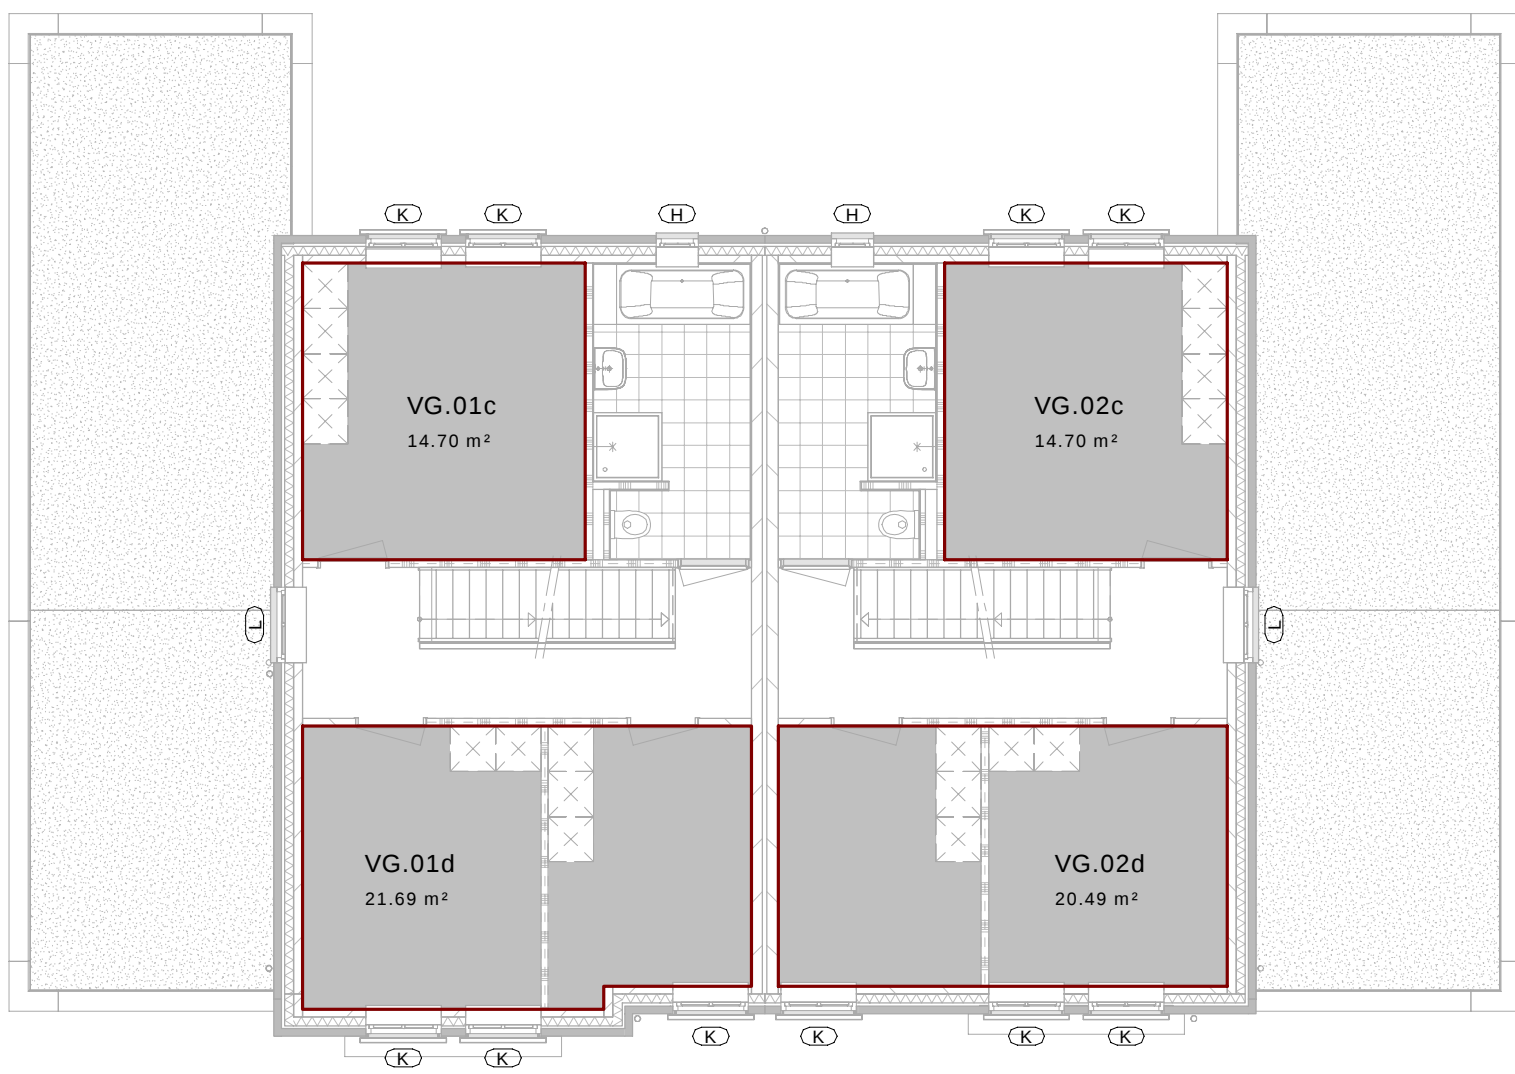
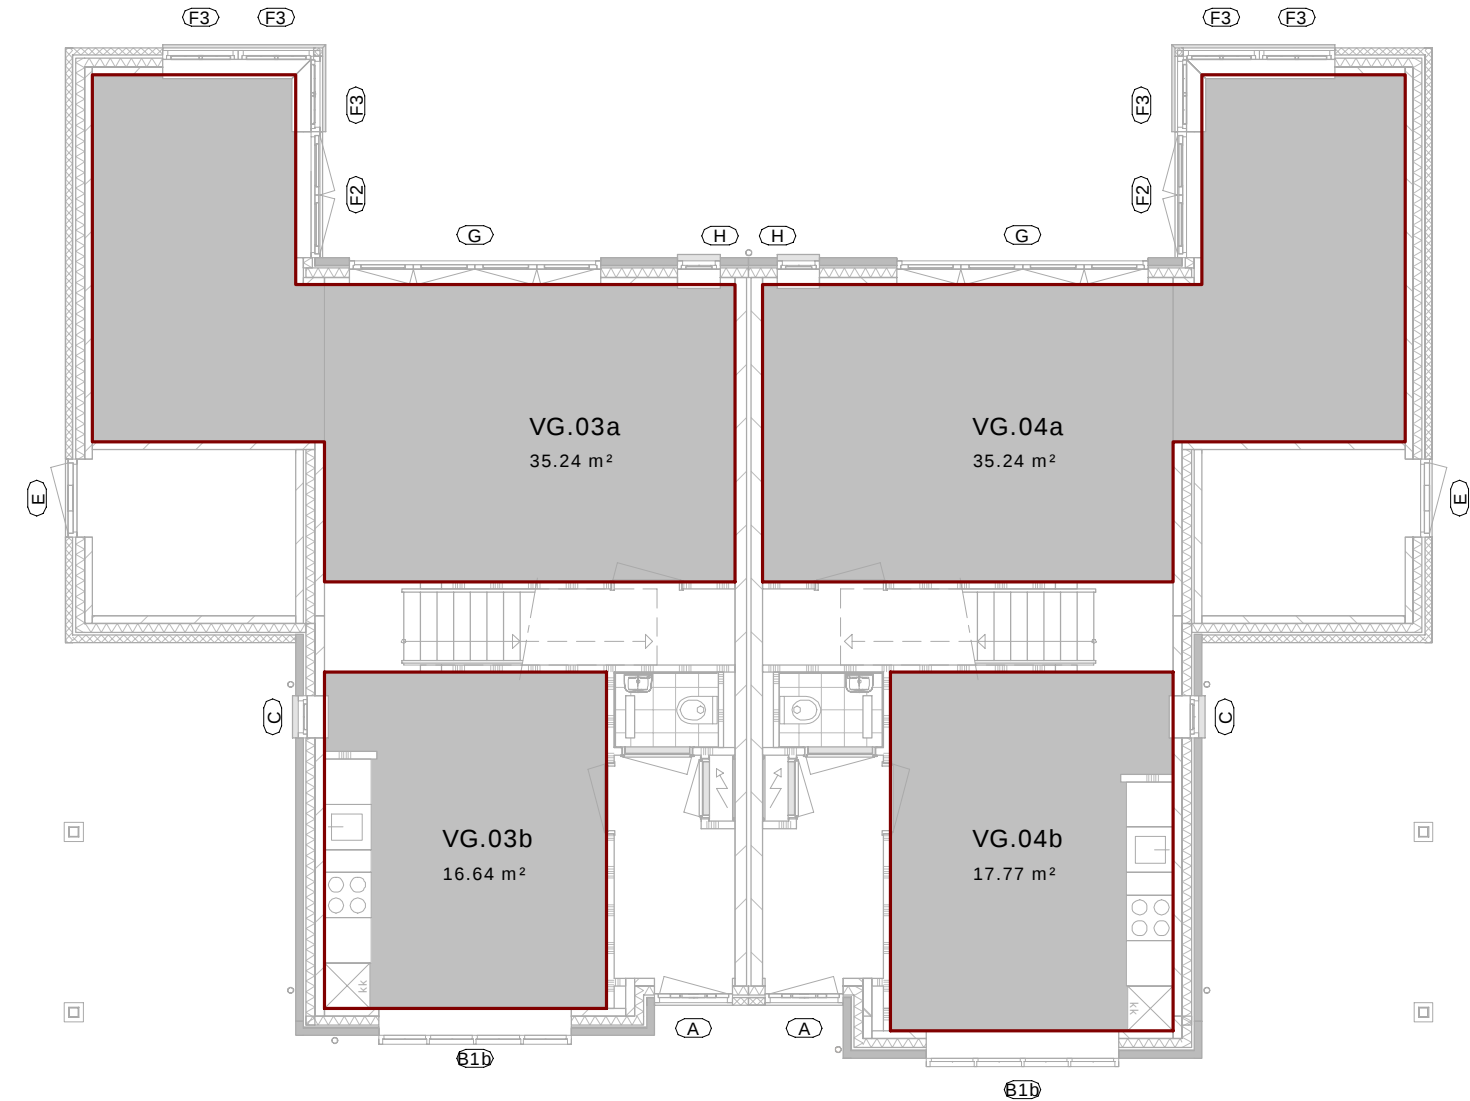


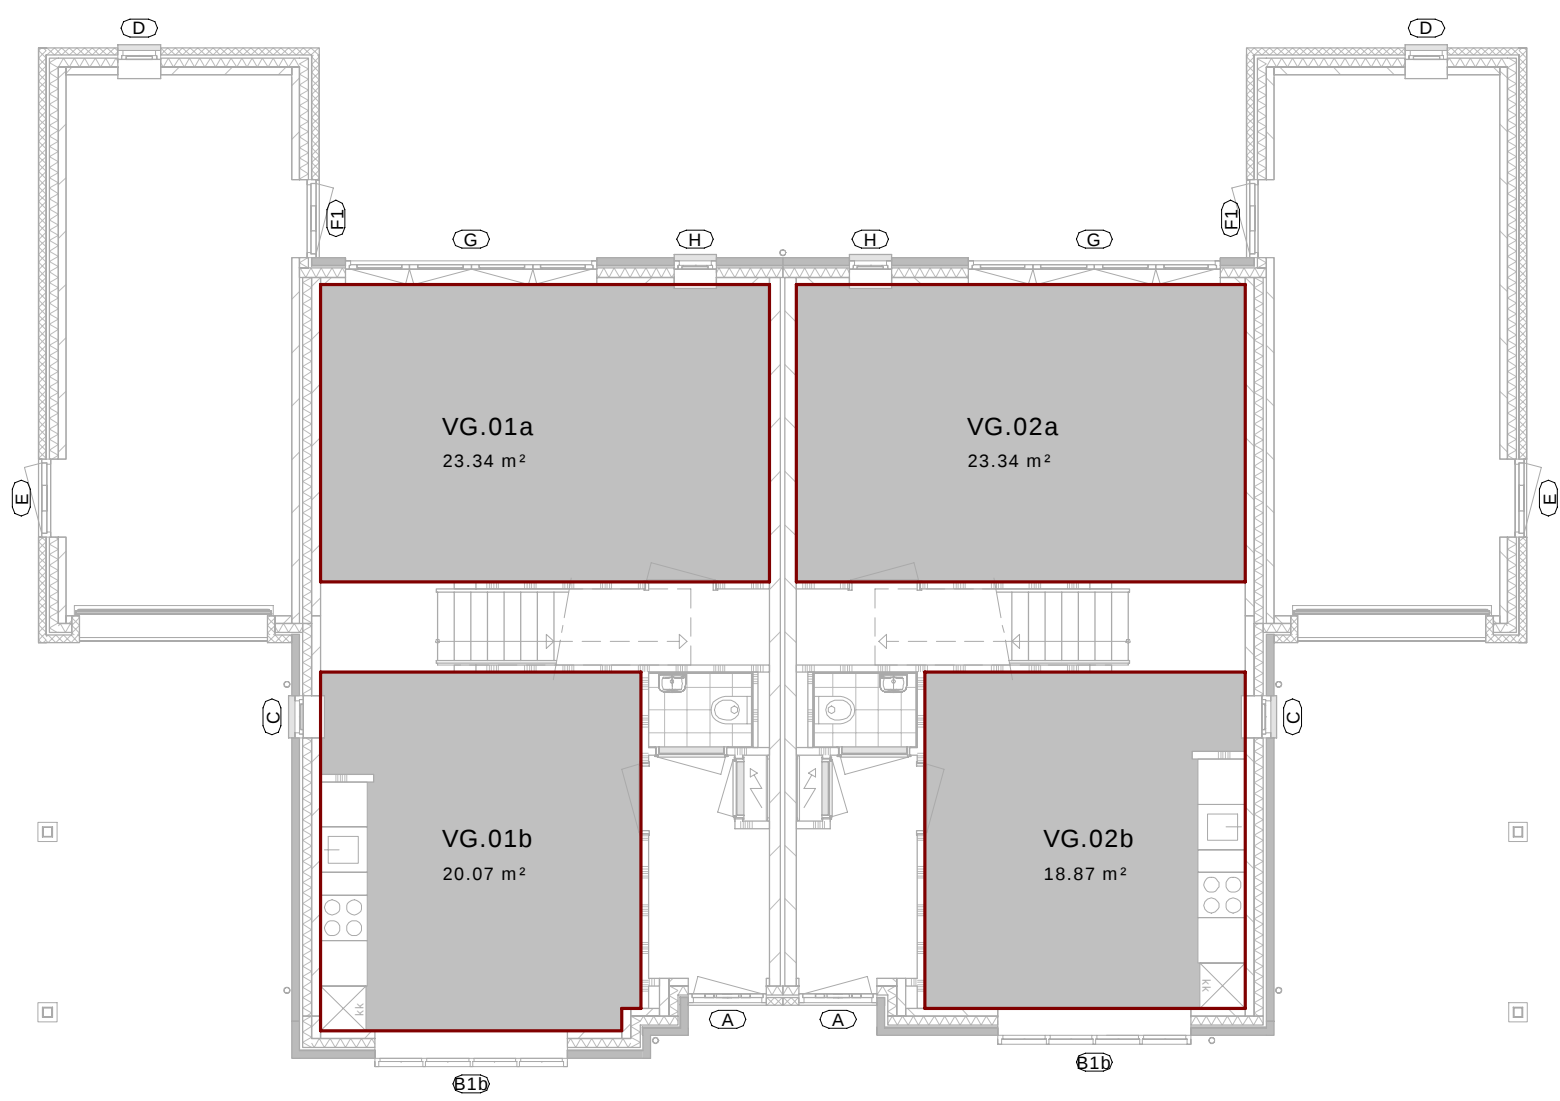

 **Gemeente Lisse**
Behoort bij besluit van
burgemeester en
wethouders van Lisse

Zaaknummer: Z-19-033791

Datum: 18 april 2019

 STOL <i>architecten</i> ■ Meer en Duin 5 2163 HA Lisse ■ Postbus 49 2170 AA Sassenheim ■ T 0252 21 69 62 F 0252 21 39 30 ■ E info@stolarchitecten.nl I www.stolarchitecten.nl	status	TECHNISCH ONTWERP		
	datum	28-05-2014	gewijzigd	-
	tekenaar	MdJ	-	-
	formaat	594x594	-	-
	bestand	C:\Revit Local Files\2584_SA_RVT_03_MdJ STOL architecten.rvt		

werk : Nieuwbouw 4 woningen, Grevelingen fase 3 te Lisse

opdrachtgever : Van der Hulst Bouwprojecten B.V.

onderdeel : Technisch Ontwerp / Verblijfsgebied, basis

schaal
1:100
werknr.
2584
bladnr.
BB.02